


1. PODZEMNÍ PODLAŽÍ M 1 : 50

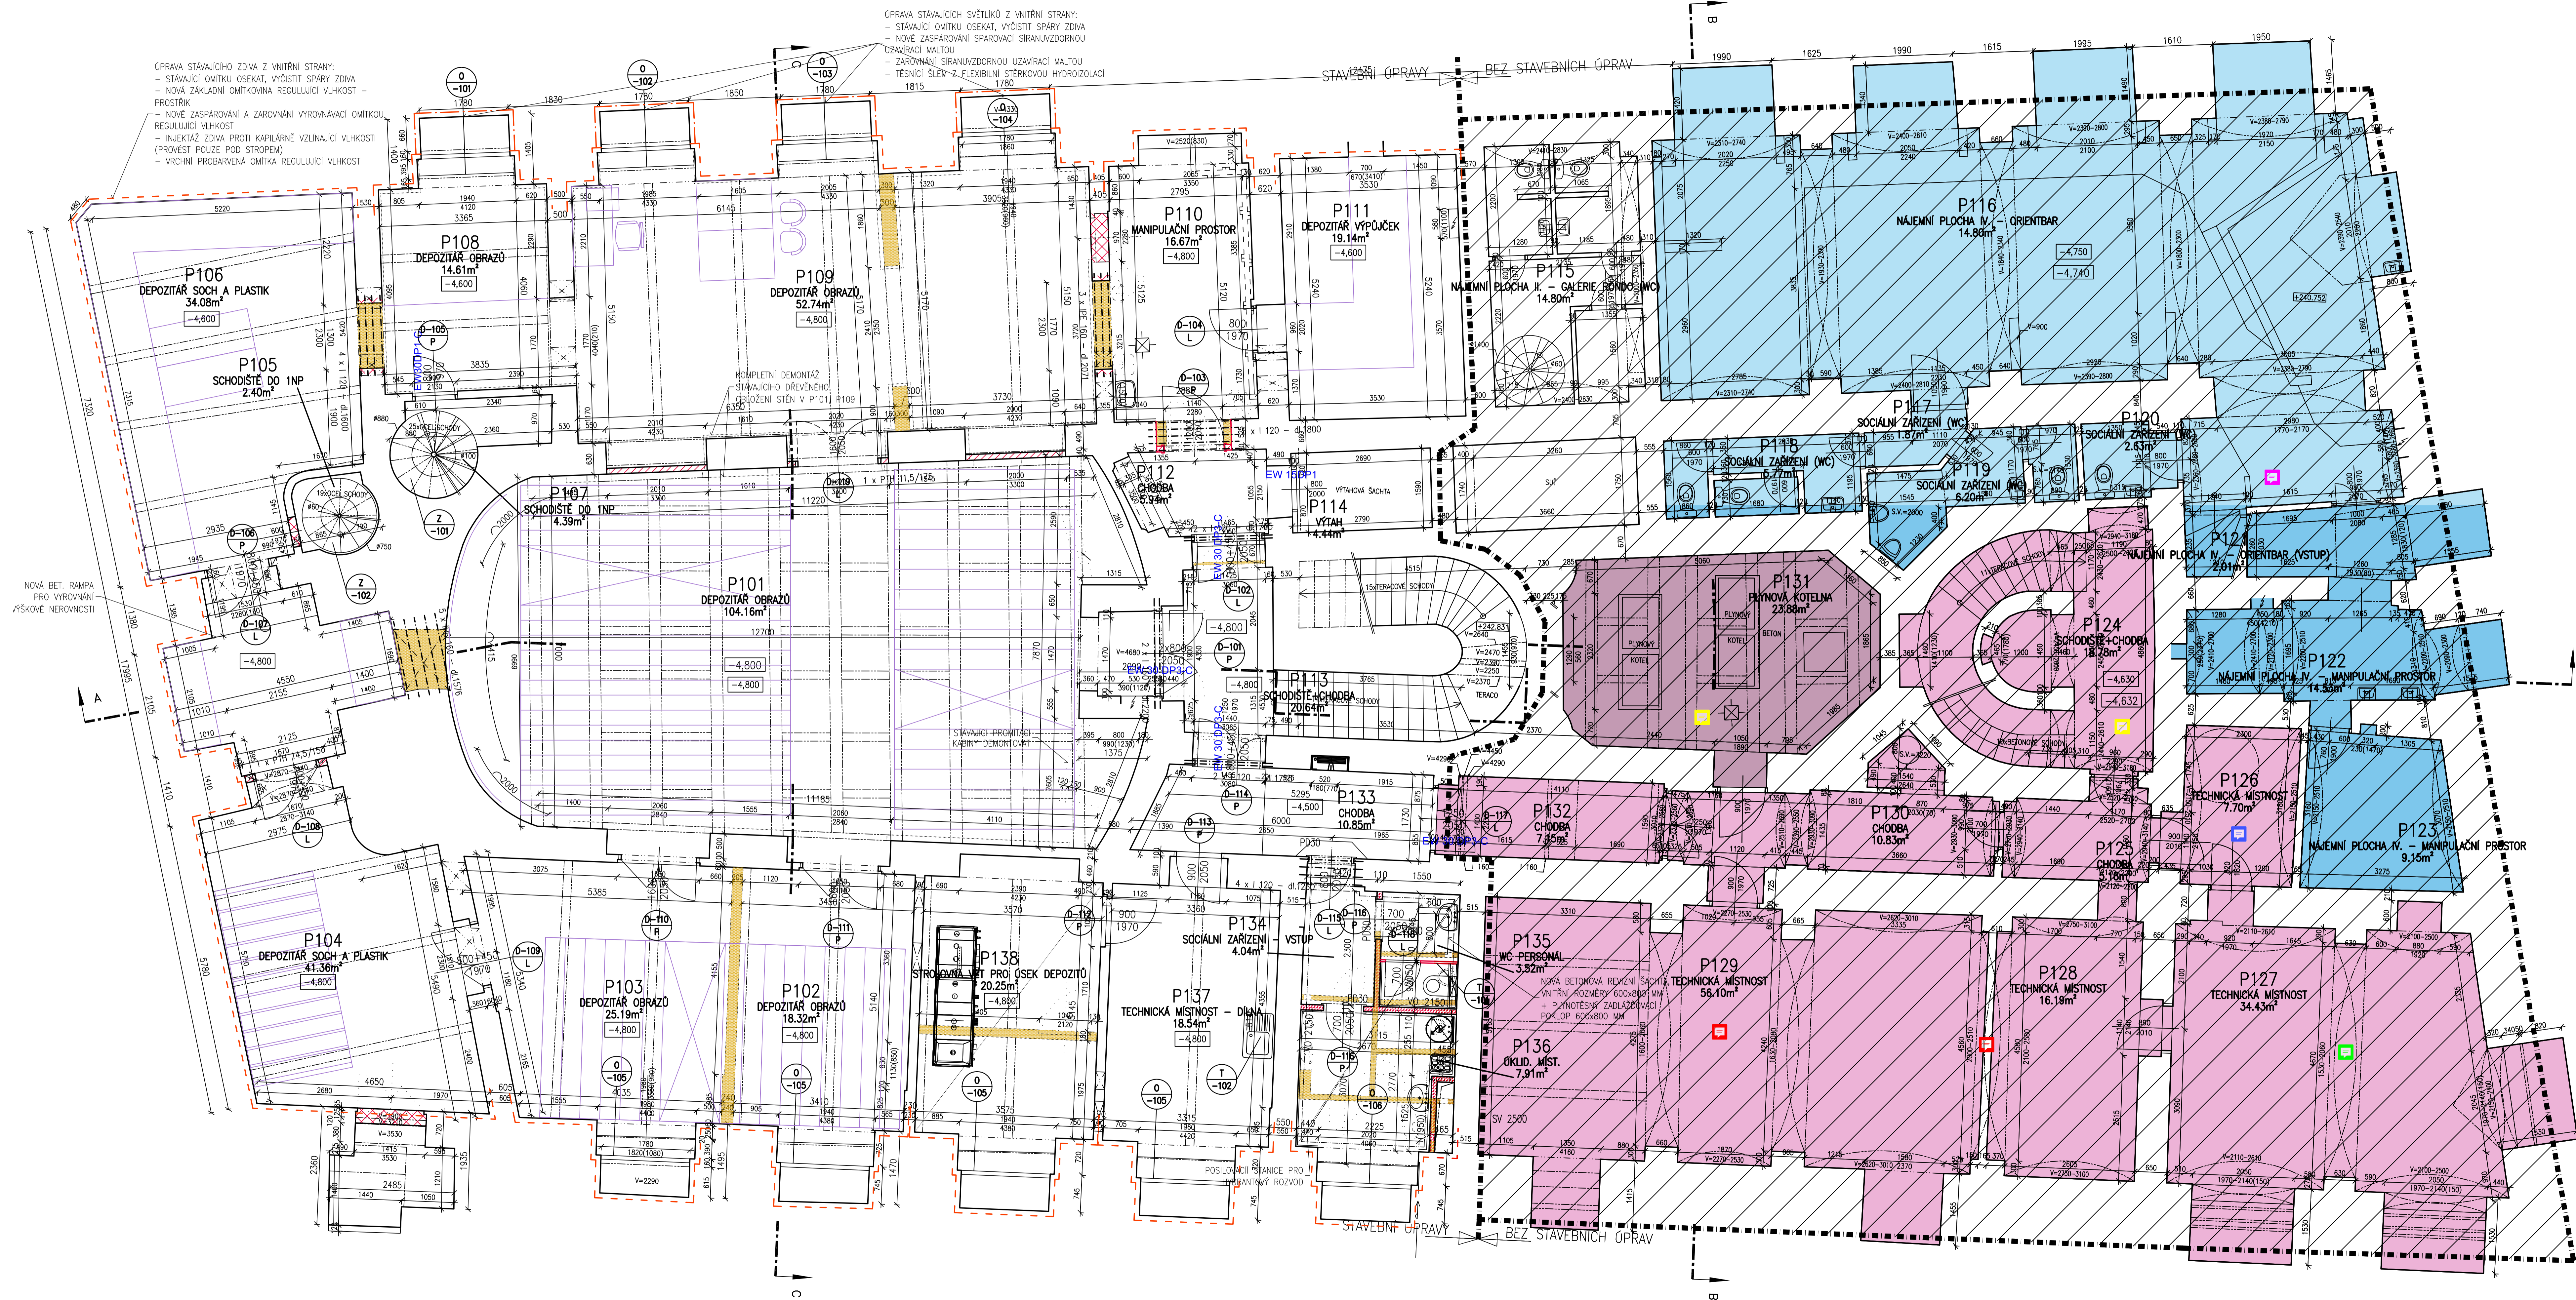

Tabulka místností		Číslo	Jméno	Plocha	Podlaží	Stavba	Stav	Výška	Expozice
P106	DEPOZITÁŘ OBRAZŮ	14.61	NOVÁ HOMODENI KAUČOVINA POLAHA	
P108	DEPOZITÁŘ OBRAZŮ	14.61	NOVÁ HOMODENI KAUČOVINA POLAHA	
P109	DEPOZITÁŘ OBRAZŮ	52.74	NOVÁ HOMODENI KAUČOVINA POLAHA	
P110	MANIPULAČNÍ PROSTOR	16.67	NOVÁ HOMODENI KAUČOVINA POLAHA	
P111	DEPOZITÁŘ VÝPOČKŮ	19.14	NOVÁ HOMODENI KAUČOVINA POLAHA	
P112	CHODBA	5.34	NOVÁ HOMODENI KAUČOVINA POLAHA	
P113	SCHODIŠTĚ+CHODBA	30.64	NOVÁ HOMODENI KAUČOVINA POLAHA	
P114	VÝTAH	4.4	NOVÁ HOMODENI KAUČOVINA POLAHA	
P115	NAJEMNÍ PLOCHA II - ORIENTBAR	14.8	NOVÁ HOMODENI KAUČOVINA POLAHA	
P116	NAJEMNÍ PLOCHA II - ORIENTBAR	14.8	NOVÁ HOMODENI KAUČOVINA POLAHA	
P117	SOCIÁLNÍ ZAŘÍZENÍ (WC)	6.77	NOVÁ HOMODENI KAUČOVINA POLAHA	
P118	SOCIÁLNÍ ZAŘÍZENÍ (WC)	6.77	NOVÁ HOMODENI KAUČOVINA POLAHA	
P119	SOCIÁLNÍ ZAŘÍZENÍ (WC)	6.2	NOVÁ HOMODENI KAUČOVINA POLAHA	
P120	NAJEMNÍ PLOCHA II - ORIENTBAR	2.63	NOVÁ HOMODENI KAUČOVINA POLAHA	
P121	NAJEMNÍ PLOCHA II - ORIENTBAR	2.63	NOVÁ HOMODENI KAUČOVINA POLAHA	
P122	NAJEMNÍ PLOCHA II - MANIPULAČNÍ PROSTOR	14.33	NOVÁ HOMODENI KAUČOVINA POLAHA	
P123	NAJEMNÍ PLOCHA II - MANIPULAČNÍ PROSTOR	9.15	NOVÁ HOMODENI KAUČOVINA POLAHA	
P124	SCHODIŠTĚ+CHODBA	18.29	NOVÁ HOMODENI KAUČOVINA POLAHA	
P125	CHODBA	1.18	NOVÁ HOMODENI KAUČOVINA POLAHA	
P126	TECHNICKÁ MÍSTNOST	7.7	NOVÁ HOMODENI KAUČOVINA POLAHA	
P127	TECHNICKÁ MÍSTNOST	34.43	NOVÁ HOMODENI KAUČOVINA POLAHA	
P128	TECHNICKÁ MÍSTNOST	16.19	NOVÁ HOMODENI KAUČOVINA POLAHA	
P129	TECHNICKÁ MÍSTNOST	56.1	NOVÁ HOMODENI KAUČOVINA POLAHA	
P130	CHODBA	10.83	NOVÁ HOMODENI KAUČOVINA POLAHA	
P131	PLYNOVÁ KOTELNA	23.88	NOVÁ HOMODENI KAUČOVINA POLAHA	
P132	CHODBA	7.95	NOVÁ HOMODENI KAUČOVINA POLAHA	
P133	CHODBA	10.85	NOVÁ HOMODENI KAUČOVINA POLAHA	
P134	SOCIÁLNÍ ZAŘÍZENÍ (VSTUP)	4.04	NOVÁ HOMODENI KAUČOVINA POLAHA	
P135	WC PERSONAL	3.82	NOVÁ HOMODENI KAUČOVINA POLAHA	
P136	OKLID. MÍST.	7.91	NOVÁ HOMODENI KAUČOVINA POLAHA	
P137	TECHNICKÁ MÍSTNOST - DÍLNA	4.8	NOVÁ HOMODENI KAUČOVINA POLAHA	
P138	STROJOVNA VET. PRO OSEK DEPOZITŮ	20.25	NOVÁ HOMODENI KAUČOVINA POLAHA	
P139	DEPOZITÁŘ OBRAZŮ	25.19	NOVÁ HOMODENI KAUČOVINA POLAHA	
P140	DEPOZITÁŘ OBRAZŮ	18.32	NOVÁ HOMODENI KAUČOVINA POLAHA	
P141	DEPOZITÁŘ OBRAZŮ	14.61	NOVÁ HOMODENI KAUČOVINA POLAHA	
P142	DEPOZITÁŘ OBRAZŮ	14.61	NOVÁ HOMODENI KAUČOVINA POLAHA	
**LEGENDA MATERIÁLŮ**

- STAVAJÍCÍ KONSTRUKCE A ZDVO
- BOURÁNÉ KONSTRUKCE A ZDVO
- ZADÍVKY A PRÍDÍVKY Z CHEL PLŮNÝCH CP 65x140x290 MM, P 15 NA MALTU MC 5
- ČÁST OBJEKTU TAKTO OZNAČENÁ, NENÍ PŘEDMĚTEM NÁVRHU PŘÍMÝCH STAVEBNÍCH ÚPRAV, PŘESTO ŽDE MŮŽE DOJÍT K DÍLČÍM STAVEBNÍM ZASAHŮM
- NOVÉ SÁDKOKARTONOVÉ PRŮKYTL 100 MM, PŘES CELK. VÝŠKU MÍSTNOSTI, JEDNODUCHÉ OPLÁSTĚNÍ 1x12,5 MM, R=450B (AKUSTICKÁ ISOLACE TL 60 MM), OSOVÁ ROZTEČ PROFILŮ 625 MM
- NOVÉ SANITÁRNÍ PRŮKYTY - OBOUSMĚRNÉ LAMINOVANÁ DŘEVOTŘÍSKOVÁ DESKA TL 25 MM (PRŮKYTY, ČELNÍ STRANY, DŘEVĚ), HRANY ABS 2 MM, KOVOVÝ NOSNÝ SYSTÉM - SVĚSLÉ PRVKY TVOŘENÝ OCELOVÝMI PROFILY U A T, HORNÍ ČÁSTI ZTUŽENA OCELOVÝM JAKLEM, KABINY UKOTVENY K PODLAŽE POMOCÍ SAMOSTATNÝCH NEREZOVÝCH NOŽEK S REKUPKAČNÍMI ŠROUBI, UZÁVŘENÍ NA WC ZÁMEK SE SPECIÁLNÍ ÚPRAVOU PRO WC, KOVÁNÍ NEREZOVÉ, PANTY KOVÁNE, VÝŠKA PŘÍČEK 2100 MM.
- ÚPRAVA STAVAJÍCÍHO OBVODOVÉHO ZDVA Z VNITŘNÍ STRANY:
  - STAVAJÍCÍ OMTKU OSEKAT, VYČISTIT SPÁRY ZDVA
  - NOVÉ ZASPAŘOVÁNÍ A ZAROVNÁNÍ VÝROVNÁVACÍ OMTKU REGULUJÍCÍ VLHKOST
  - NOVÉ ZASPAŘOVÁNÍ A ZAROVNÁNÍ VÝROVNÁVACÍ OMTKU REGULUJÍCÍ VLHKOST
  - INJEKTÁŽ ZDVA PROTI KAPILÁRNĚ VZTLUČNÍ VLHKOSTI (PROVĚST POULZE POD STŘEPEM)
  - VRCHNÍ PROBÁRBNÁ OMTKA REGULUJÍCÍ VLHKOST
- ÚPRAVA STAVAJÍCÍHO SVĚTLÍKŮ Z VNITŘNÍ STRANY:
  - STAVAJÍCÍ OMTKU OSEKAT, VYČISTIT SPÁRY ZDVA
  - NOVÉ ZASPAŘOVÁNÍ A ZAROVNÁNÍ VÝROVNÁVACÍ OMTKU REGULUJÍCÍ VLHKOST
  - INJEKTÁŽ ZDVA PROTI KAPILÁRNĚ VZTLUČNÍ VLHKOSTI (PROVĚST POULZE POD STŘEPEM)
  - VRCHNÍ PROBÁRBNÁ OMTKA REGULUJÍCÍ VLHKOST
- NOVÝ INTERIÉR - VIZ SAMOSTATNÁ PROJEKTOVÁ DOKUMENTACE, KTERÁ NENÍ SOUČÁSTÍ TĚTO PD
- NOVÁ PODLAHOVÁ VPUŠT HL. 70 DN 75
- PŮVODNÍ HISTORICKÉ DVEŘE (NUTNÁ OCHRANA ZÁRUBNÍ, KŘÍDEL PŘED POŠKOZENÍM)
- TRUHÁŘSKÉ VÝROBKYP - OKNA
- TRUHÁŘSKÉ VÝROBKYP - OKNA
- TRUHÁŘSKÉ VÝROBKYP - DVEŘE
- ZÁMEČNÍCKÉ VÝROBKYP
- KLEMPÍŘSKÉ VÝROBKYP
- HLINÍKOVÉ VÝROBKYP
- SKLADBY KONSTRUKCYP

**POZNÁMKY:**

- GRŮVĚ PODLAHY INP Č.P. 139 A 140 ±0,000-245,354 M.N.M. BPV
- VÝŠKOVÉ KÓTY BUDOU ZACHOVÁNY DLE ÚROVNÍ JEDNOTLIVÝCH MÍSTNOSTÍ, MĚŘENO V HALE (FOYER) U VÝSTUPNÍHO STUPNĚ. PŘI VÝRAZNÝCH ODCHYLKÁCH V JEDNOTLIVÝCH MÍSTNOSTÍCH NEBUDE SLEDNODŮVODNÁ ÚROVŇ ZA KAŽDOU CENU, ALE POULZE V REALNÝCH PŘÍPADOCH
- NEDILNOU SOUČÁSTÍ STAVEBNÍ ČÁSTI DOKUMENTACE JSOU I OSTATNÍ DÍLY DOKUMENTACE, JEŽMĚNA DÍL STAVKY A PROFESY
- VŠECHNY PAMÁTKOVÉ HODNOTNÉ KONSTRUKCE BUDOU V PRŮBĚHU REALIZACE STAVBY OCHRÁNĚNÝ TAKOVÝM ZPŮSOBEM, ABY NEDOŠLO K JEJICH POŠKOZENÍ NEBO ZTRÁTĚ (NAPŘ. POLOŽENÍM GEOTEXTILY, OBEHNĚNÍM HODNOTNÝCH ARČŮ, A REKUPKAČNÍM PRŮKŮ OBEHNĚNÝCH BEDNĚM APD.), JEDNA SE JEJMĚNA O PŮVODNÍ VÝPLNĚ OTVORŮ, ALÉ TAKÉ O STANOVENÉ PODLAŽNÍ KRYTINY (NAPŘ. KERAMICKÉ DLAŽBY, TERACOVÉ LITE PODLAHY, VLYSOVÉ PODLAHY), DÁLE O ZÁMEČNÍCKÉ PRVKY (NAPŘ. ZÁBRADÍ V INTERIÉRU A EXTERIÉRU), DŘEVĚNÉ PRVKY (NAPŘ. OKLADY STĚN), PŮVODNÍ OSVĚTLOVACÍ TĚLESA A DALŠÍ KONSTRUKCE A PRVKY.
- V PŘÍPADĚ PROVÁDĚNÍ REPLIK NĚKTERÝCH KONSTRUKCÍ NEBO NOVÝCH KONSTRUKČNÍCH DETAILŮ STAVBY SI PROJEKTANT VÝRAZNĚ PRAVO, ABY PŘED ZAHÁJENÍM REALIZACE BYL VZORY TĚCHTO KONSTRUKCÍ A VÝROBKŮ KONZULTOVÁNÝ S PAMÁTKÁŘI III
- V PŘÍPADĚ NESROVNALOSTI MEZI PROJEKTOVOU DOKUMENTACÍ A SE ZJIŠTĚNÝM SKUTEČNÝM STAVEM NEBO V ROZPORU SE STAVEBNÍ-HISTORICKÝM PRŮZKUMEM JE NUTNO KONTAKTOVAT PROJEKTANTA A PAMÁTKÁŘE A ZALEŽITOSTI ŘEŠIT !!!
- V PRŮBĚHU REALIZACE STAVBY SE MOHOU OBJEVIT NOVÉ SKUTEČNOSTI, KTERÉ MOHOU OVLIVNIT PŮVODNÍ ZÁMĚR ZAPRACOVANÝ DO DOKUMENTACE A PROTO JE NUTNÉ VŠECHNY TYTO PŘÍPADNÉ ZÁLEŽITOSTI NEPROLÉNE KONZULTOVAT S PROJEKTEM.
- PŘI VEŠKÝCH BOURACÍCH PRACÍCH BUDE ZAJISTĚNO PODPĚRNÍ VEŠKÝCH NOSNÝCH KONSTRUKCÍ.
- PROSTUPY JEDNOTLIVÝCH PROFESY (ELEKTRO SILNOPRŮD A SLABOPRŮD, KANALIZACE, VODA, VYTÁPĚNÍ, VZDUCHOTECHNIKA) JE NUTNO KONZULTOVAT PŘED JEJICH PROVÁZENÍM
- PŘED OBEHNĚNÍM PODLAŽNÍCH KRYTIN, KERAMICKÝCH OKLADŮ BUDE INVESTOREM ODSOUHLASEN TVAR, BAREVNOST, ZPŮSOB POLOŽENÍ APD. NA ZÁKLADĚ PŘEDLOŽENÝCH VZORKŮ
- VEŠKERÉ ROZMĚRY PŘEKLADŮ, OTVORŮ APD. NUTNO PŘED OBEHNĚNÍM OVĚŘIT PŘÍMO NA STAVBĚ
- VEŠKERÉ PROSTUPY STĚNAMI ODELUČUJÍ RŮZNÉ POŽÁRNÍ OSEKY BUDOU PO PROVĚDĚNÍ INSTALACÍ OPATŘENY POŽÁRNÍM ÚPRAVKAMI

**DATUM ZMĚNY POPIS ZMĚNY**

HLAVNÍ ING. PROJEKT	ZOOP. PROJEKTANT	VYPRACOVAL	MĚŘÍTKO: 1 : 50
LIBOR KLUBAL, DIS.	ING. PAVEL TŮMA	LIBOR KLUBAL, DIS.	FORMAT: 14 A4
<i>Libor Klubal</i>	<i>Pavel Tůma</i>	<i>Libor Klubal</i>	DATUM: 01/2014
INVESTOR : KRALOVHRADECKÝ KRAJ, PIVOVARSKÉ NÁMĚSTÍ 1245/2, 500 03 HRADEC KRÁLOVÉ			
AKCE : STAVEBNÍ ÚPRAVY GALERIE MODERNÍHO UMĚNÍ V HRADCI KRÁLOVÉ - I. ETAPA			
Na parcelce: st.p.č. 149 (z.p. 140), 150 (z.p. 139) Katastrální území: HRADEC KRÁLOVÉ			
D - VÝKRESOVÁ DOKUMENTACE STAVEBNÍ OBJEKTY 1 SO 01 STAVEBNÍ ÚPRAVY GMU 1.1 ARCHITECTONICKO - STAVEBNÍ ŘEŠENÍ			
PROJEKT PRO PROVĚZENÍ STAVBY			
NÁZEV PŘÍLOHY : 1. PODZEMNÍ PODLAŽÍ			

**iNs**  
projektování a inženýring

ZPRACOVATEL:  
iNs spol. s r.o.  
projektování a inženýring  
edice

EV. Č. AKCE  
1372 50 13

ČÍSLO PŘÍLOHY  
1. 1. 3