


[illegible]

UPOZORNĚNÍ :
PRŮBĚH SÍTĚ JE ZAKRESLEN POUZE INFORMATIVNĚ DLE VYJÁDRĚNÍ A POKLADŮ JEJICH SPRÁVCŮ.
PRO ZJIŠTĚNÍ JEJICH PŘESNÉ POLOHY SÍTĚ JE NUTNÉ POŽÁDAT SPRÁVCE O VYTÝČENÍ.
DO SITUACE BYL ZAKRESLEN PŘEBLIŽNÝ PRŮBĚH HRANIC POZEMKŮ NA ZÁKLADĚ DKM.

LEGENDA:

- NÁVRH OSY
- LOW SKLOUŇU
- BETONOVÁ SILNIČNÍ PALISÁDA
- OCELOVÉ SVODIDLO JEDNOSTRANNÉ
- SILNIČNÉ BEZPEČNOSTNÍ ZABRAUDÍ
- PŘÍZNA SPÁRA OŠETŘENÁ ASFALTOVOU ZALIVKOU ZA HORKA
- TEXT
- • — HRANICE OBJEKTŮ

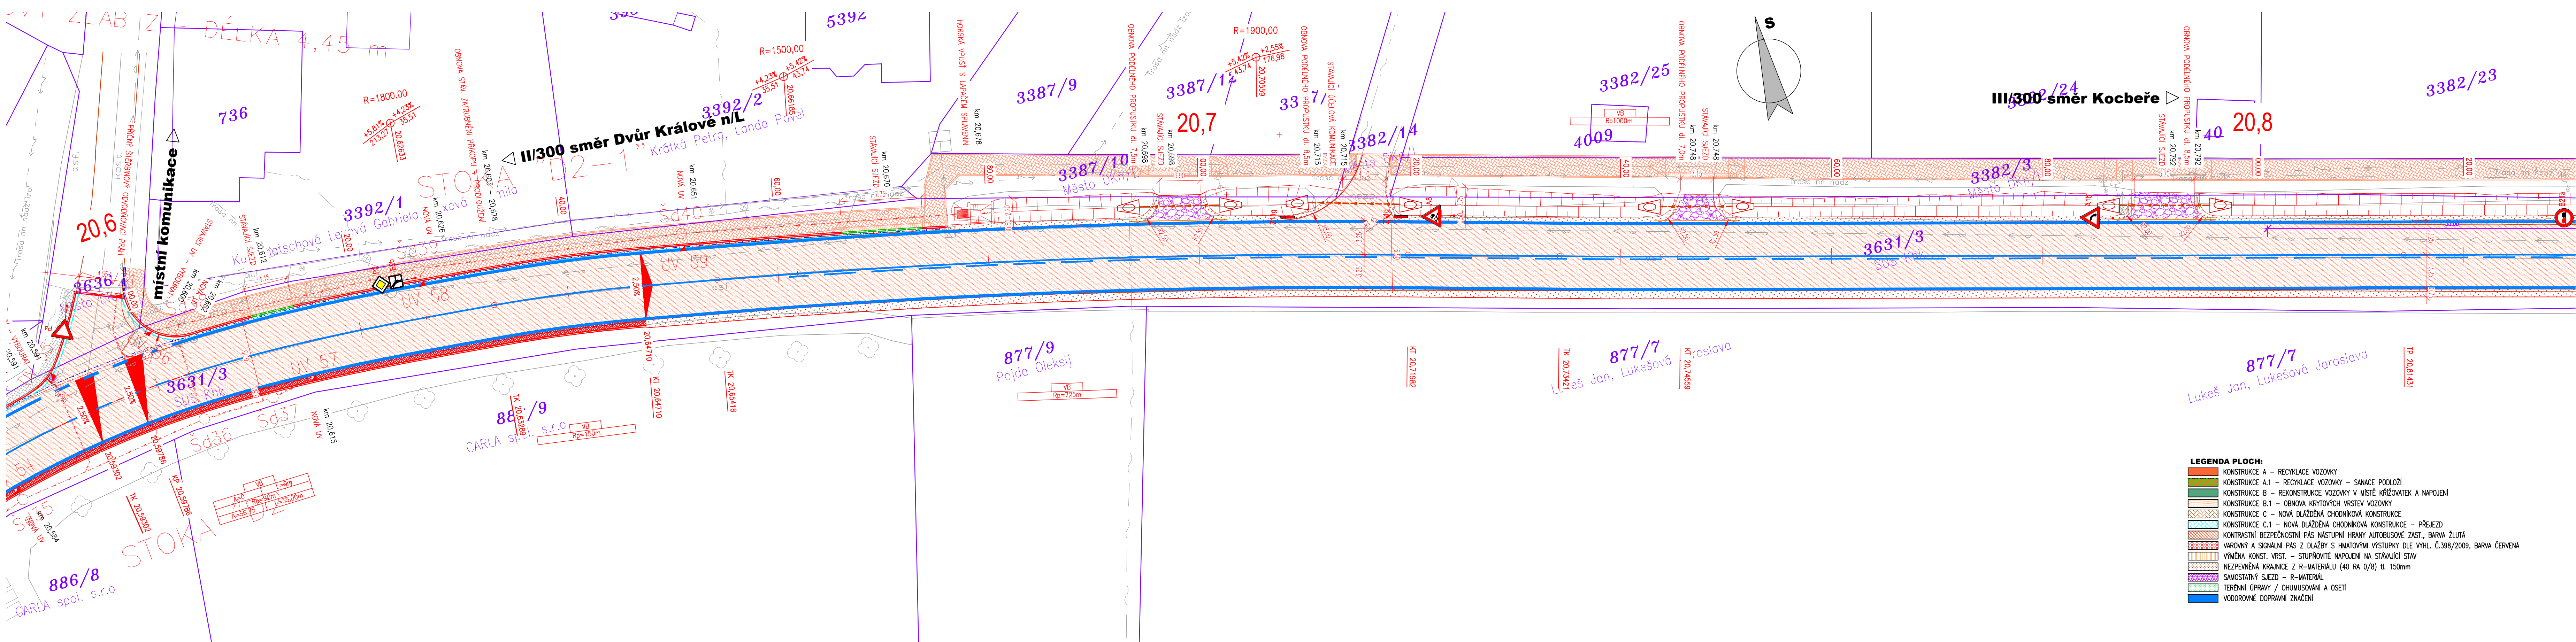


ING. IVAN ŠÍR
 PROJEKTOVÁNÍ DOPRAVNÍCH STAVEB CZ s.r.o.
 Haškova 1714/3, 500 02 Hradec Králové, tel.: +420 603 181 473, sir@sirivan.cz, www.sirivan.cz IČ: 259 62 914

II/300 Dvůr Králové nad Labem - Kocbeře, II. ETAPA

■ datum:
09/2018

■ zakazkové číslo:
017 009

■ stupeň PD:
PDPS

■ kontroloval:
Ing. Jan Fiala

■ změna číslo:
00

■ měřítko:
M 1:250

SOUHRNNÉ ŘEŠENÍ STAVBY
SITUACE POZEMNÍ KOMUNIKACE 01 KM 20,380 - 20,820 B.1.1.2.1