




UKLIDŇOVACÍ TŮŇ A NAPOJENÍ NA VODNÍ TOK
1:100

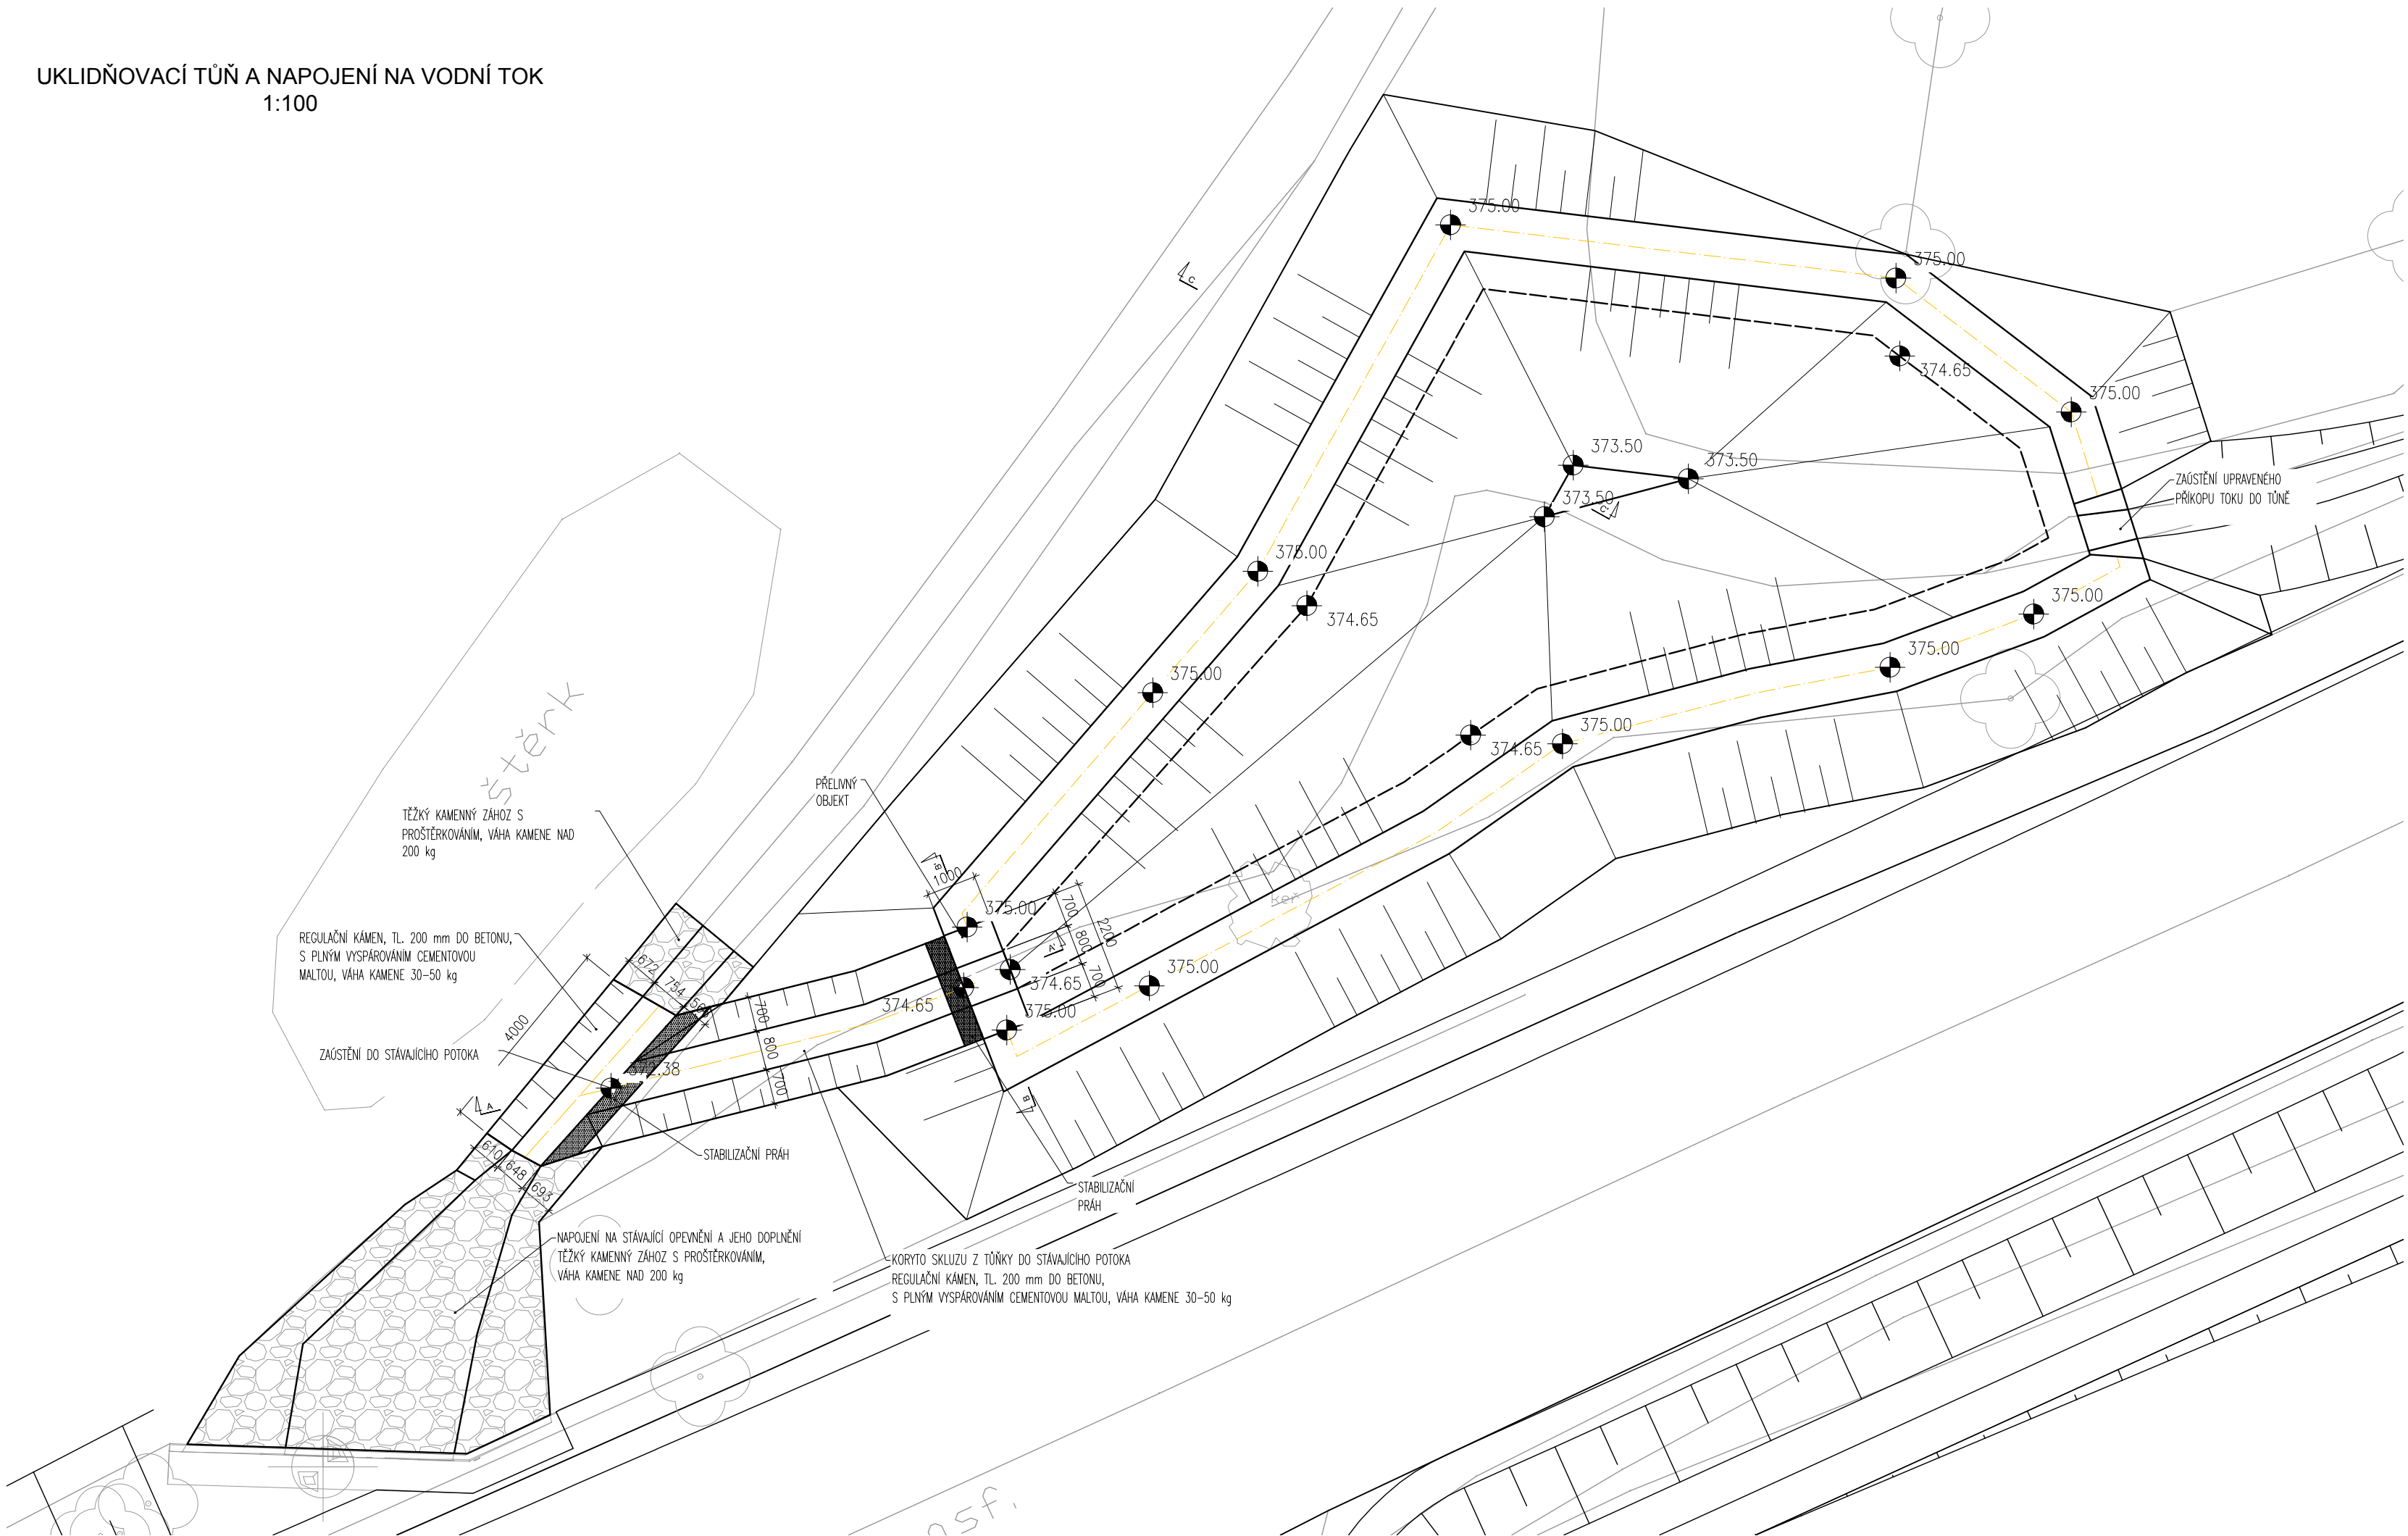


PŘÍČNÝ ŘEZ UKLIDŇOVACÍ TŮŇI
V MÍSTĚ SKLUZU A PŘELIVU
1:50

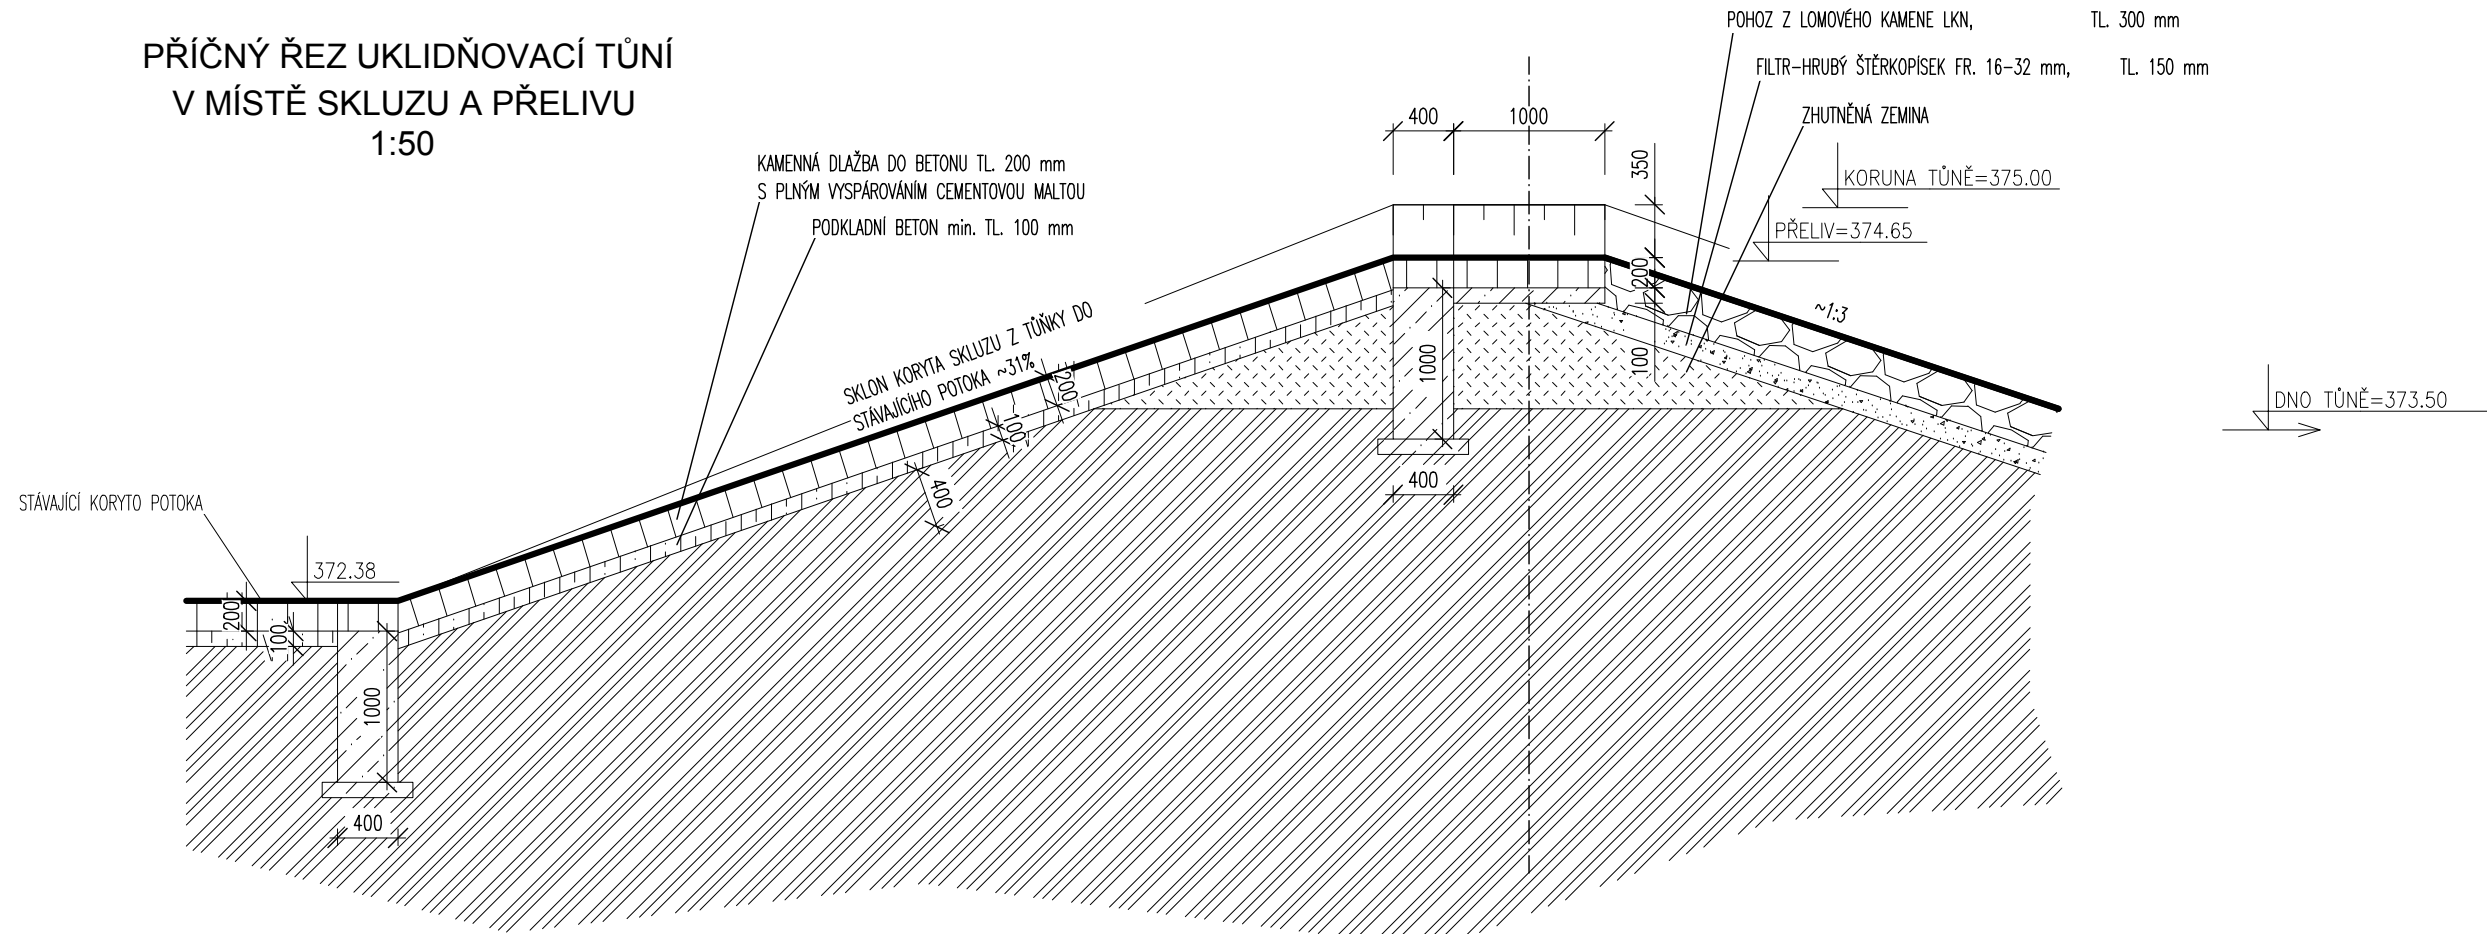


PŘÍČNÝ ŘEZ SKLUZEM
1:50

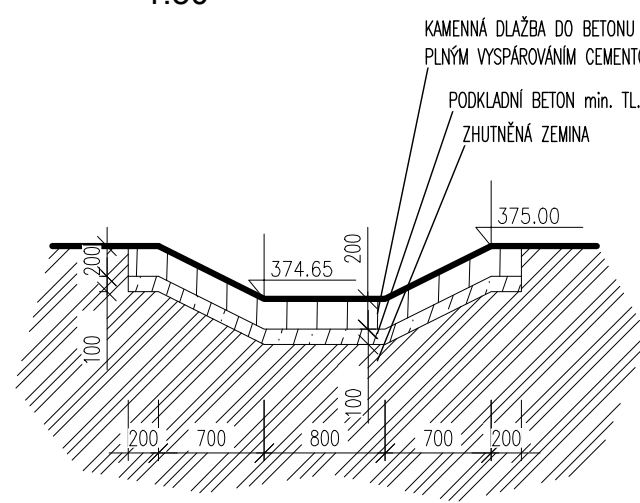


PŘÍČNÝ ŘEZ UKLIDŇOVACÍ TŮŇI
1:50

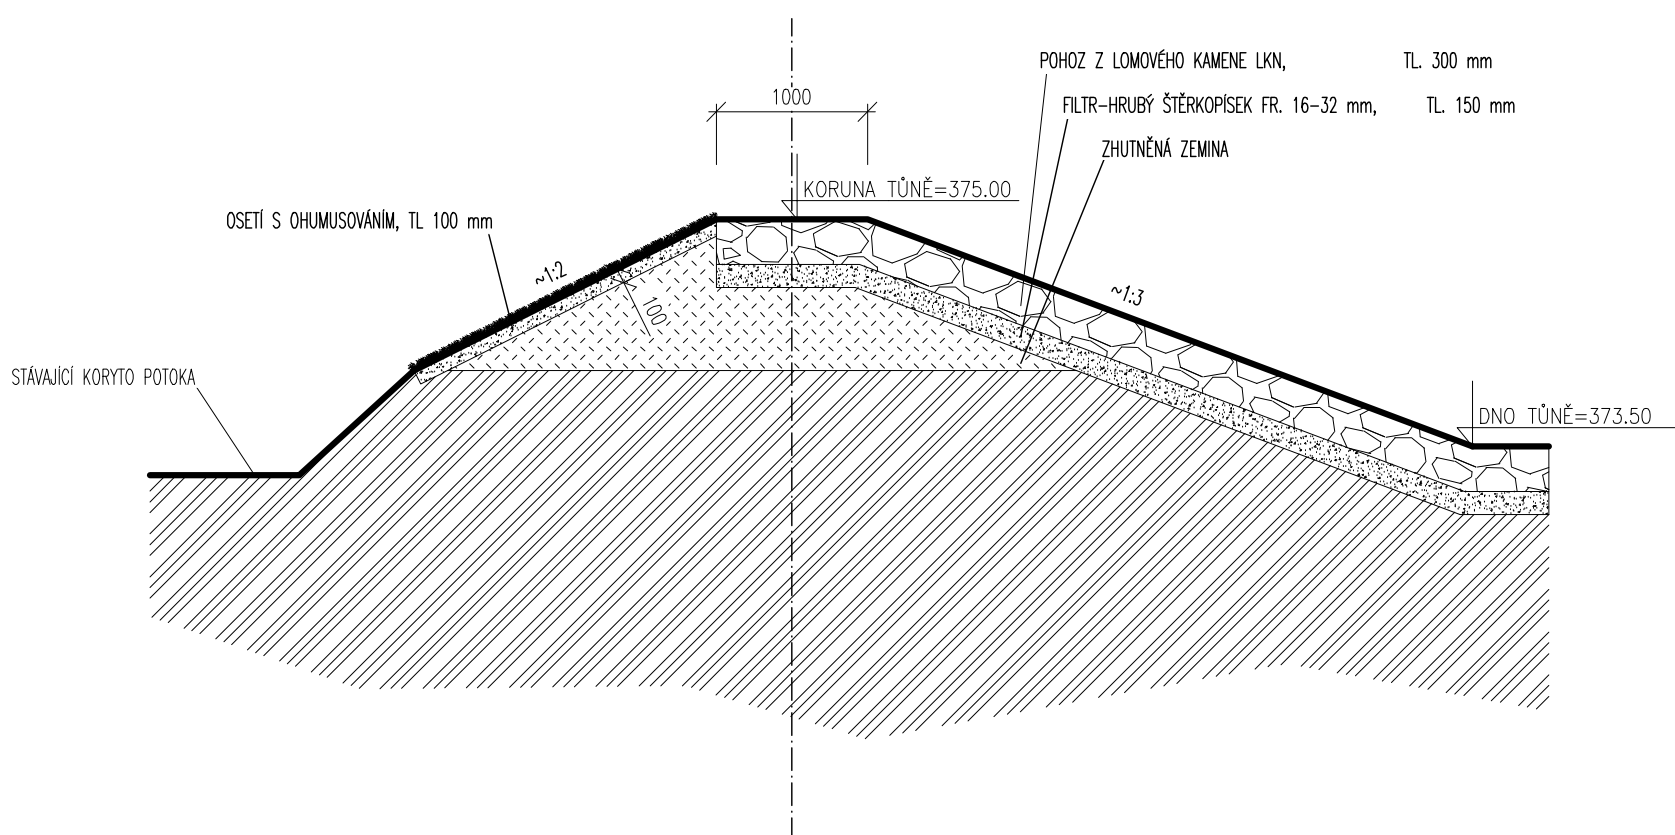


VZOROVÝ PŮDORYS OPEVNĚNÍM KORYTA
M 1:50

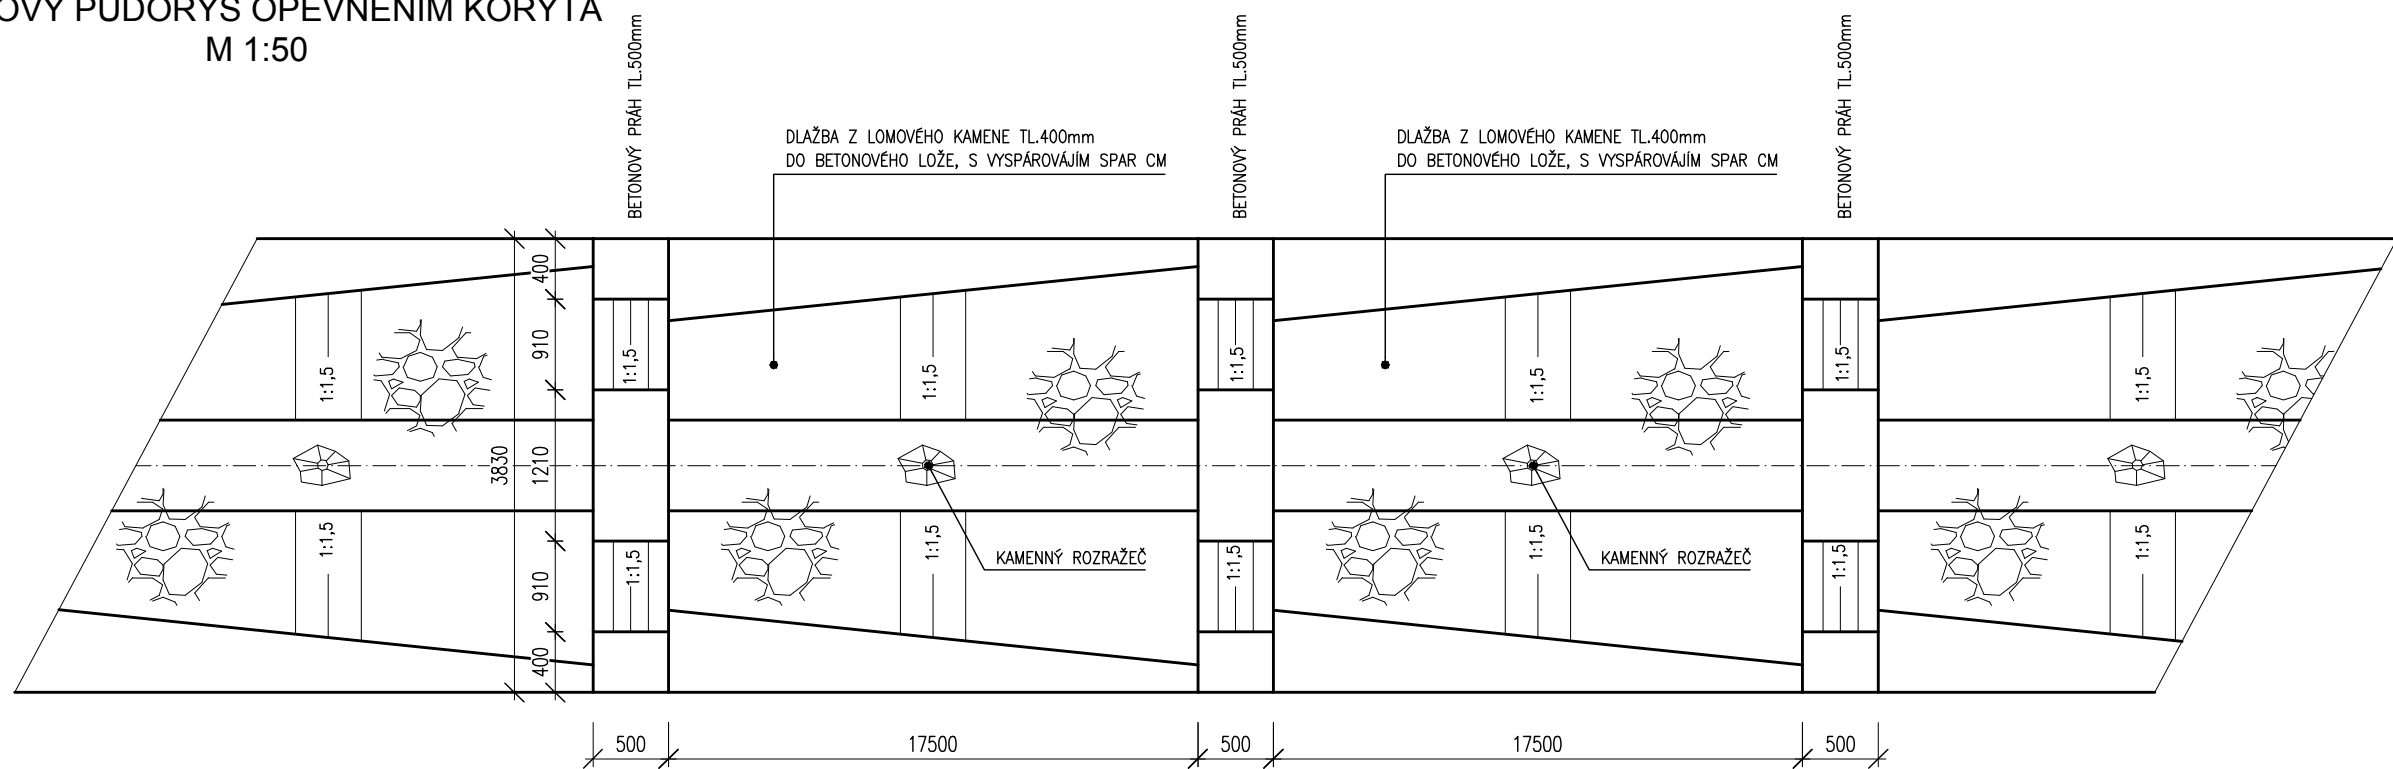


VZOROVÝ PŘÍČNÝ ŘEZ OPEVNĚNÍM KORYTA
PŘED PRAHEM
M 1:50

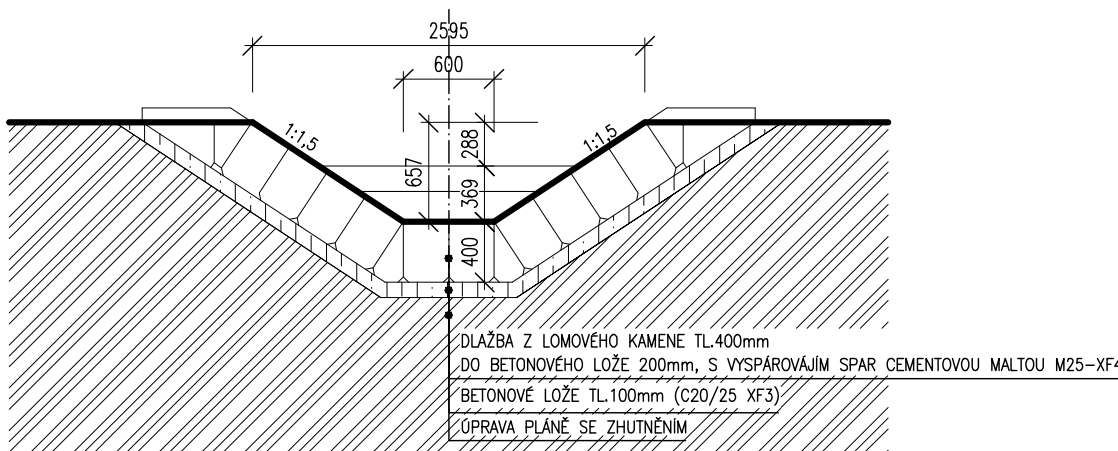

VZOROVÝ PŘÍČNÝ ŘEZ OPEVNĚNÍM KORYTA
BETONOVÝ PRAH
M 1:50

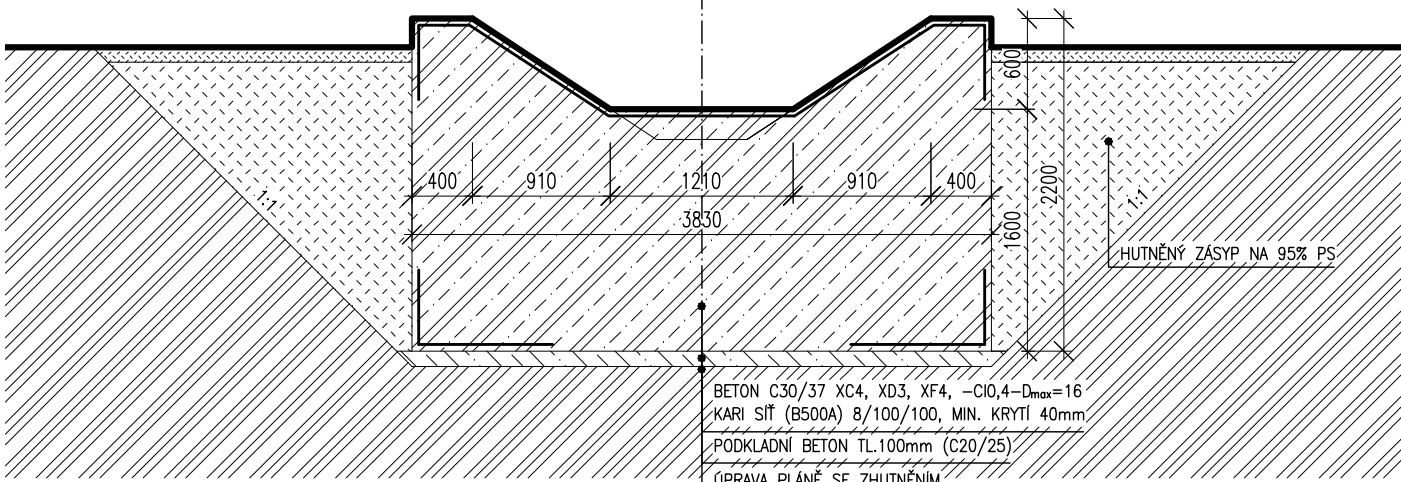


VZOROVÝ PŘÍČNÝ ŘEZ OPEVNĚNÍM KORYTA
ZA PRAHEM
M 1:50

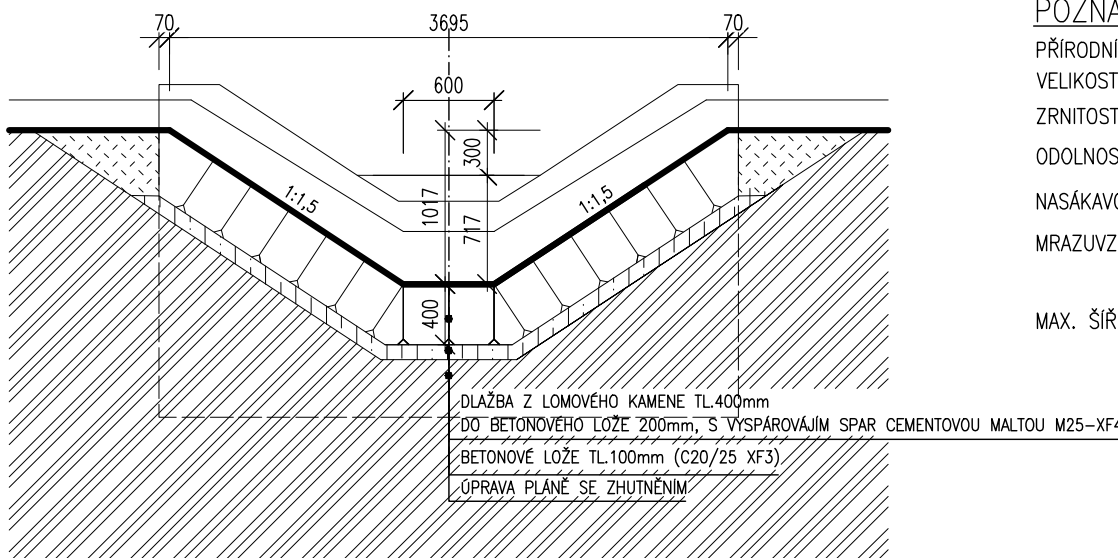


POZNÁMKY:

- PŘÍRODNÍ KÁMEN PRO VODNÍ STAVBY DLE ČSN 13 383
VELIKOST KAMENE - CP_{80/250}
ZRNITOST - R_{0,8}
ODOLNOST PROTI PORUŠENÍ - C₃₀
NASÁKAVOST - W_{0,5}
MRAZUVZDORNOST - FT₆
MAX. ŠÍŘKA SPÁR DLAŽBY - 30mm

VZOROVÝ PŘÍČNÝ ŘEZ OPEVNĚNÍM KORYTA
V PROSTORU SMĚROVÉHO LOMU
M 1:50

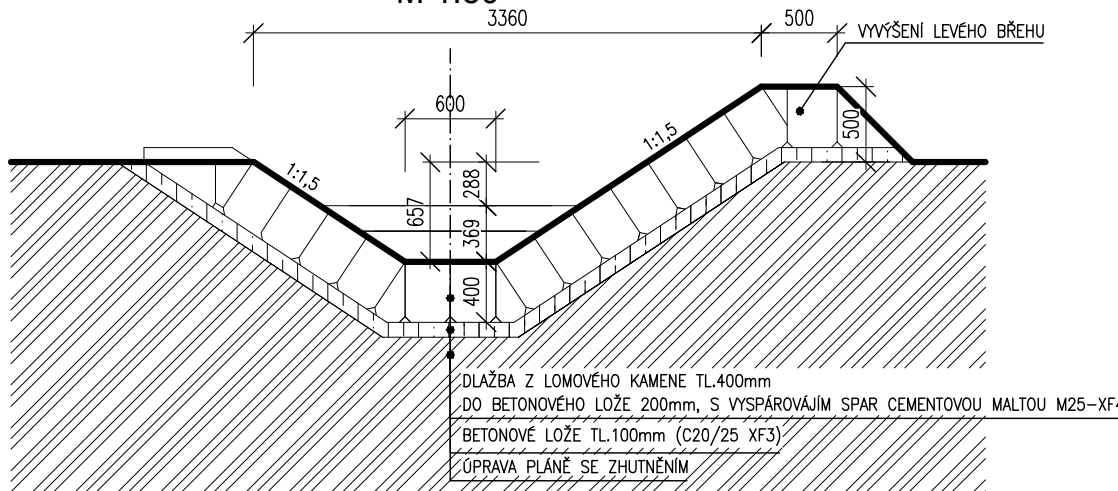

VZOROVÝ PODÉLNÝ ŘEZ OPEVNĚNÍM
KORYTA
M 1:50

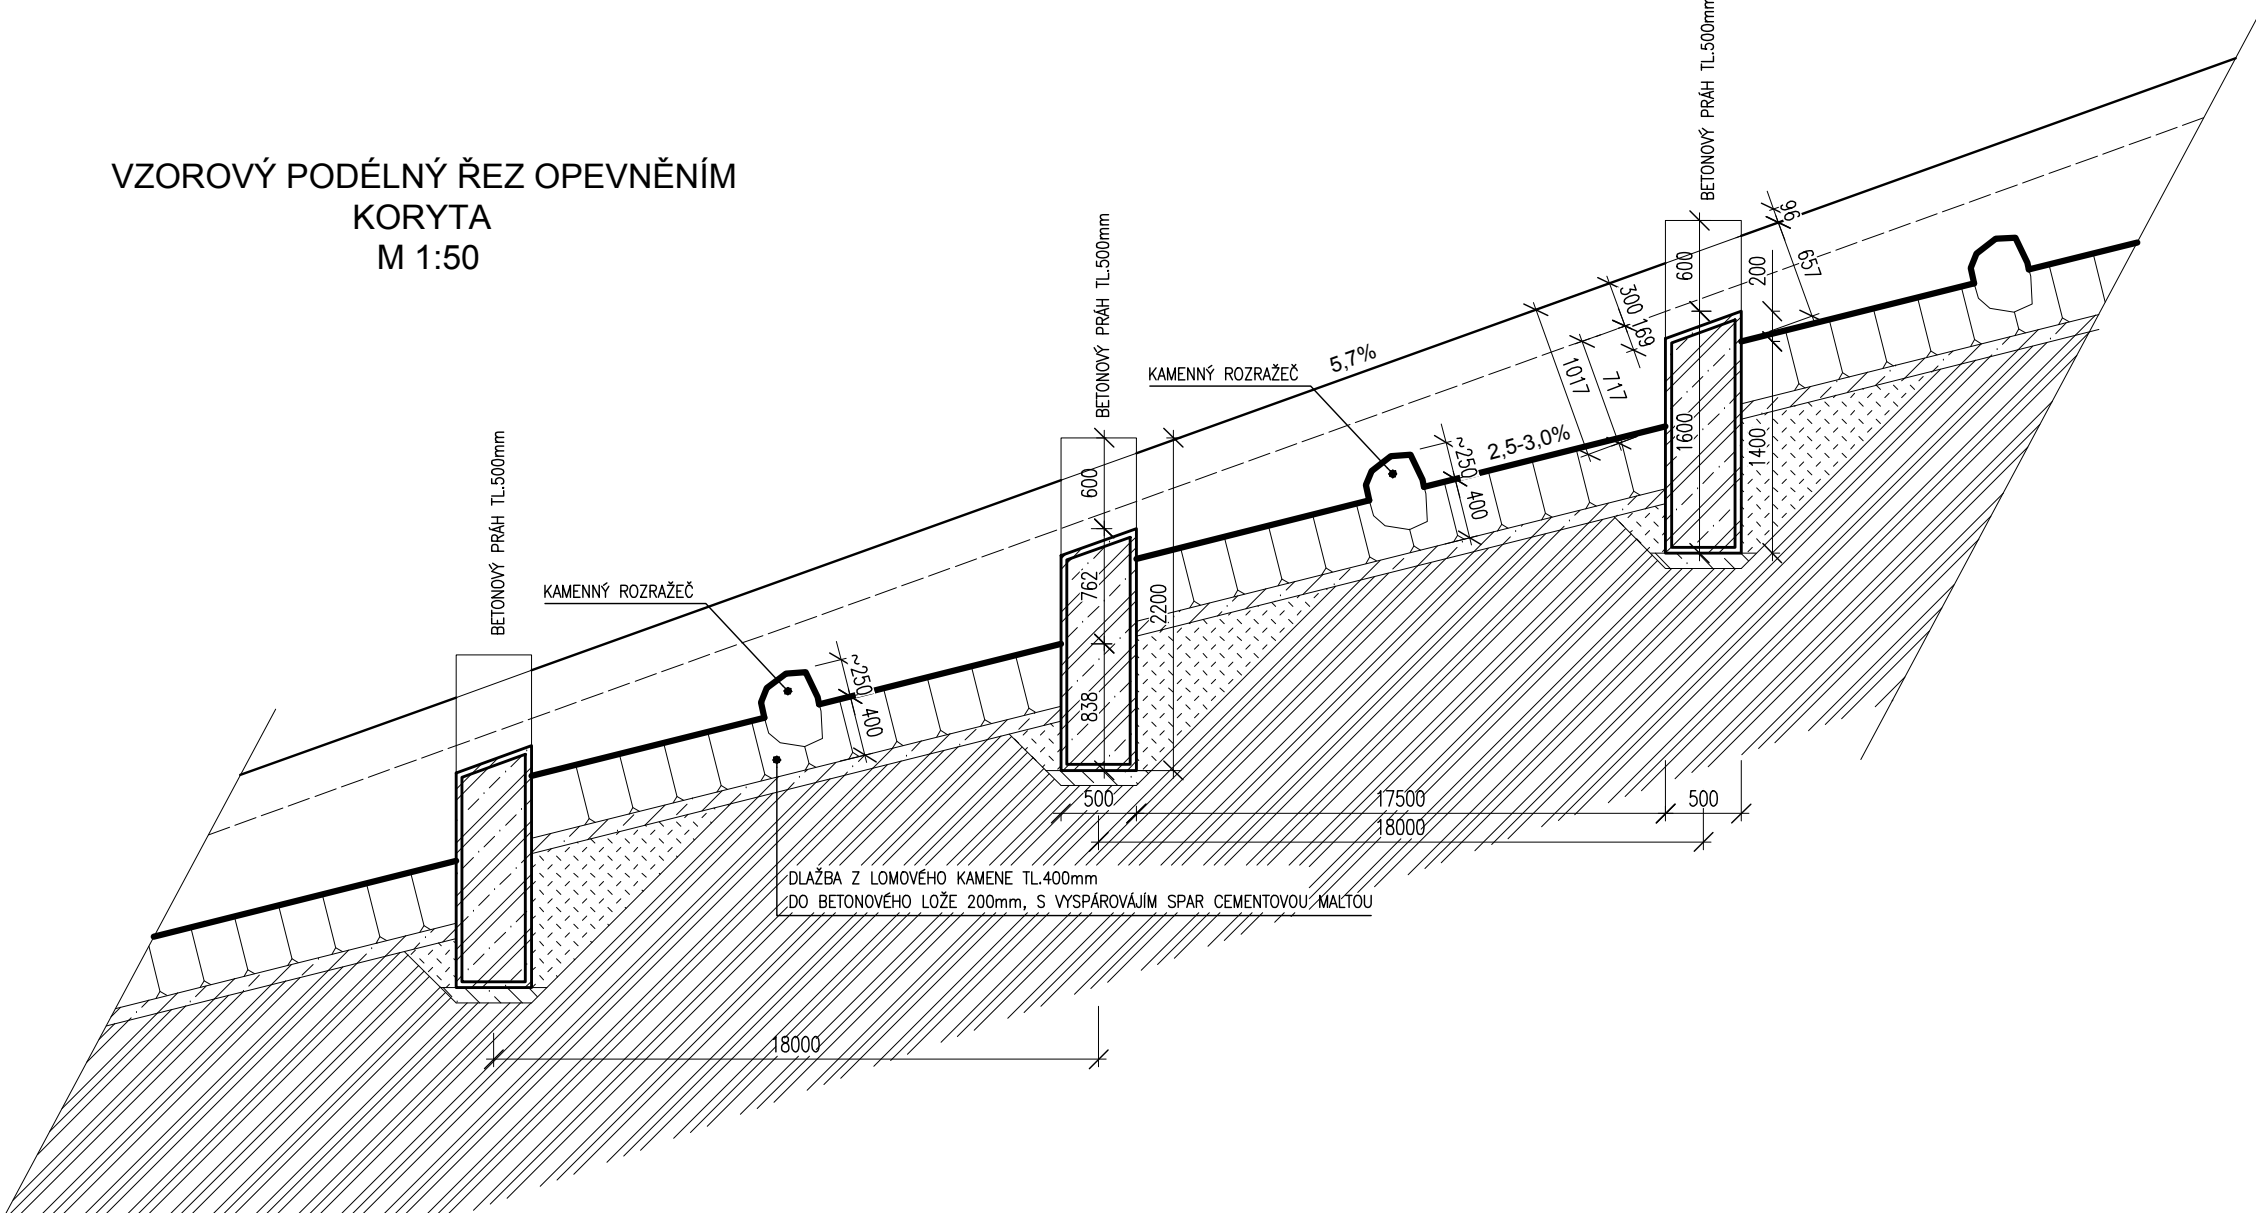

03		
02		
01		
ZMĚNA	POPIS	DATUM

	ING. IVAN ŠÍR PROJEKTOVÁNÍ DOPRAVNÍCH STAVEB s.r.o. Háškova 1714/3, 500 02 Hradec Králové, tel: +420 603 181 473, sir@sirvan.cz, www.sirvan.cz IČ: 259 62 914
---	---

Objednatel: Královéhradecký kraj
Pivovarské náměstí 1245, 500 03 Hradec Králové

**II/300 Dvůr Králové nad Labem - Kocbeře,
II. ETAPA**

- kraj:
Královéhradecký
■ MÚ / OU:
Dvůr Králové
■ stupeň utajení:
bez utajení
■ datum:
09 / 2018
■ základkové číslo:
017/009
■ stupeň PD:
PDPS

- odpovědný projektant stavby:
Ing. Ivan Šír
■ hlavní inženýr projektu:
Ing. Jan Fiala
■ vypracoval:
Ing. Martin Valečka
■ kontroloval:
Ing. Jan Fiala
■ změna číslo:
00
■ měřítko:
M 1:100.50

Fiala

OBJEKTY POZEMNÍCH KOMUNIKACÍ
OPEVNĚNÍ PŘÍKOPU A NAPOJENÍ NA VODNÍ TOK **B.1.1.4.2**