


Qm.	X	Y	Z
Vb 01	-638485.423	-1026287.897	350.650
Vb 02	-638470.050	-1026291.151	351.399
Vb 03	-638455.057	-1026294.403	352.148
Vb 04	-638440.064	-1026297.655	352.897
Vb 56	-637660.428	-1026466.759	391.845
Vb 57	-637645.435	-1026469.011	392.594
Vb 58	-637630.442	-1026472.263	393.343
Vb 59	-637615.449	-1026475.515	394.092
Vb 60	-637600.456	-1026478.767	394.841
Vb 61	-637585.463	-1026482.019	395.590
Vb 62	-637570.470	-1026485.271	396.339
Vb 63	-637555.477	-1026488.523	397.088
Vb 64	-637540.484	-1026491.775	397.837
Vb 65	-637525.491	-1026495.027	398.586
Vb 66	-637510.498	-1026498.279	399.335
Vb 67	-637495.505	-1026501.531	400.084
Vb 68	-637480.512	-1026504.783	400.833
Vb 69	-637465.519	-1026508.035	401.582
Vb 70	-637450.526	-1026511.287	402.

Vsp 017	-63815.517	-63868.373	35.449	V0 10 089	-63702.896	-63603.840	389.230
Vsp 018	-63815.595	-63839.249	35.399	V0 10 090	-63748.742	-63623.446	388.858
Vsp 019	-63800.716	-63837.966	35.650	V0 10 091	-63748.723	-63620.319	388.857
Vsp 020	-63803.971	-63839.932	35.600	V0 10 092	-63748.723	-63620.319	388.857
Vsp 021	-63802.347	-63839.933	35.600	V0 10 093	-63748.723	-63620.319	388.857
Vsp 022	-63803.806	-63839.933	35.250	V0 10 094	-63748.723	-63620.319	388.857
Vsp 023	-63803.818	-63834.090	36.052	V0 10 095	-63752.403	-63594.019	397.365
Vsp 024	-63797.443	-63833.752	36.133	V0 10 096	-63732.878	-63592.372	399.634
Vsp 025	-63789.951	-63827.505	36.160	V0 10 097	-63731.412	-63590.977	399.516
Vsp 026	-63786.315	-63834.730	36.870	V0 10 098	-63729.865	-63593.791	399.395
Vsp 027	-63732.314	-63879.644	40.069	V0 10 099	-63734.718	-63589.743	403.940
Vsp 028	-63732.314	-63879.644	40.069	V0 10 100	-63734.718	-63589.743	403.940
Vsp 029	-63735.306	-63862.464	40.500	Vsp 101	-63722.948	-63587.890	404.856
Vsp 030	-63791.289	-63861.942	40.500	V0 10 102	-63723.728	-63588.789	405.010
Vsp 031	-63791.658	-63860.877	40.500	V0 10 103	-63721.929	-63588.029	405.323
Vsp 032	-63791.658	-63870.862	40.250	V0 10 104	-63721.975	-63587.300	405.323
Vsp 033	-63791.604	-63856.562	40.399	V0 10 105	-63724.935	-63587.393	405.462
Vsp 034	-63791.604	-63856.562	40.399	V0 10 106	-63724.935	-63587.393	405.462
Vsp 035	-63719.177	-63871.097	40.650	V0 10 107	-63719.177	-63584.147	407.031
Vsp 036	-63719.177	-63859.383	40.650	V0 10 108	-63720.842	-63585.631	408.281
				V0 10 109	-63715.707	-63580.716	407.288
				V0 10 110	-63716.326	-63581.468	407.288
				V0 10 111	-63716.326	-63585.124	407.288

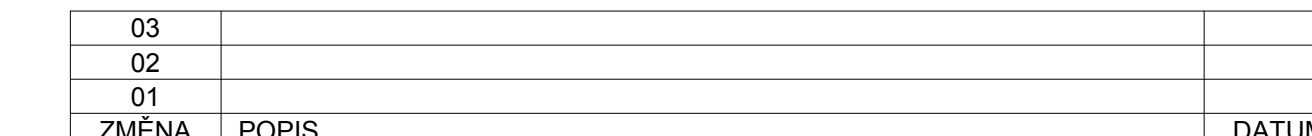

Objednatel: Kralovehradecký kraj  
Plzeňská náměstí 1245, 550 03 Hradec Králové

■ kraj: Karlovarský kraj	■ odpovědný projektant stavby: Ing. Ivan Šir
■ MÚ / OU: Dvůr Králové	■ hlavní inženýr projektu: Ing. Jan Fišla
■ stupeň utajení: bez utajení	■ vypracoval: Bc. Karel Leš
■ datum: (6) / 2018	■ kontroloval: Ing. Jan Fišla
■ zakázkové číslo: 017 009	■ změna číslo: 00
■ stupeň PD: PDPS	■ měřítko: M 1:250

OBJEKTY POZEMNÍCH KOMUNIKACÍ  
GEODETICKÁ SITUACE STAVBY 03 KM 21,440 - 22,200 **B.1.1.7.3**