
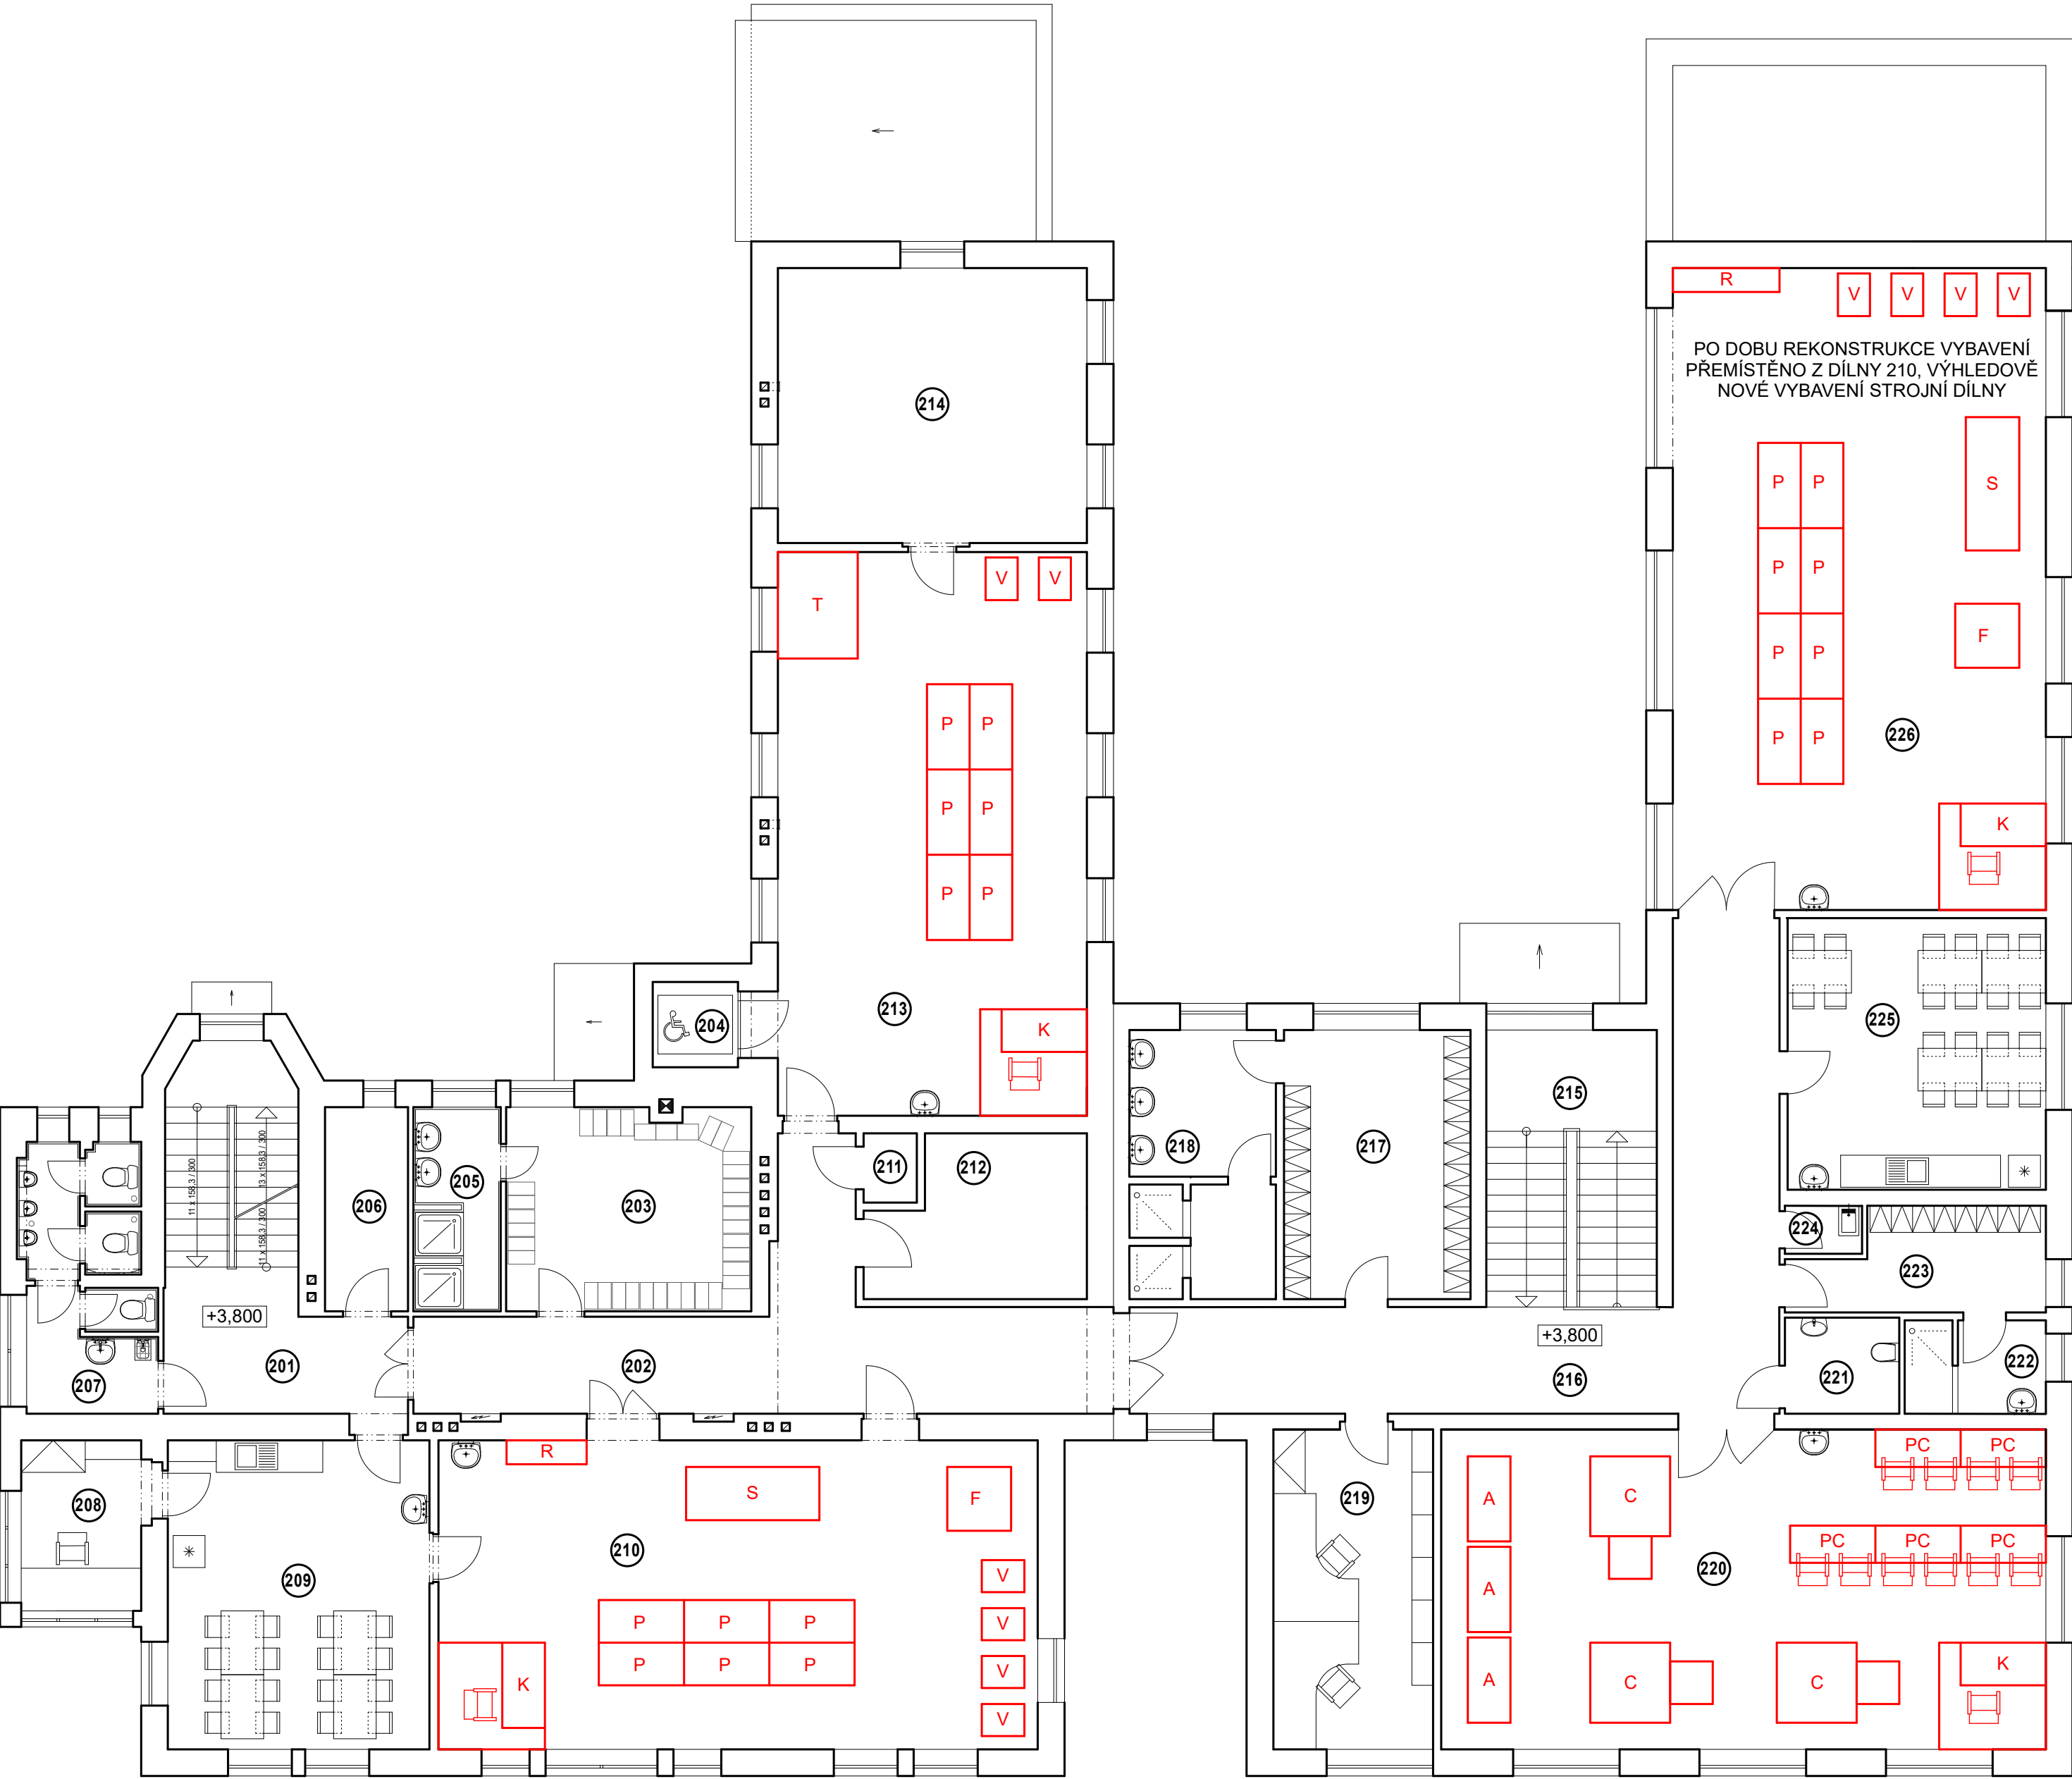


Přístavba a stavební úpravy dílen Horská 258, Vrchlabí
Půdorys interiéru 2.N.P. M 1 : 100

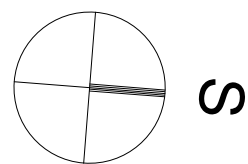

POPIS MÍSTNOSTÍ

ČÁST	Č. M.	NÁZEV MÍSTNOSTI	PLOCHA (m²)
STÁVAJÍCÍ ČÁST OBJEKTU	201	SCHODIŠTĚ	21,45 m²
	202	CHODBA	31,34 m²
	203	ŠATNA	17,44 m²
	204	HYDRAULICKÁ ZVEDACÍ PLOŠINA	2,56 m²
	205	UMÝVÁRNA	6,16 m²
	206	ÚKLIDOVÁ MÍSTNOST	5,97 m²
	207	WC	11,40 m²
	208	KANCELÁŘ	7,74 m²
	209	DENNÍ MÍSTNOST	28,62 m²
	210	RUČNÍ DÍLNA B	66,45 m²
	211	POHON PLOŠINY	1,30 m²
	212	SKLAD MATERIÁLU	11,33 m²
	213	RUČNÍ DÍLNA A	61,36 m²
	214	SKLAD	30,09 m²
PŘÍSTAVBA	215	SCHODIŠTĚ	16,64 m²
	216	CHODBA	40,43 m²
	217	ŠATNA 1	17,79 m²
	218	UMÝVÁRNA + SPRCHY	13,32 m²
	219	KANCELÁŘ	18,15 m²
	220	DÍLNA AUTOMATIZACE	68,10 m²
	221	WC PRO IMOBILNÍ + PERSONÁL	3,87 m²
	222	UMÝVÁRNA	4,56 m²
	223	ŠATNA 2	8,37 m²
	224	ÚKLIDOVÁ MÍSTNOST	1,30 m²
	225	DENNÍ MÍSTNOST	24,73 m²
	226	STROJNÍ DÍLNA C	85,25 m²

POPIS VYBAVENÍ

- K - KATEDRA
- S - SOUSTRUH
- F - FRÉZA
- V - VRTAČKA
- T - TABULOVÉ NŮŽKY
- P - PONK
- R - REGÁL
- A - PLC ROBOTY
- C - CNC STROJE
- PC - POČÍTAČE

POZNÁMKA

ROZMĚRY JEDNOTLIVÝCH STROJŮ A ZAŘÍZENÍ A PRACOVNÍ PROSTORY KOLEM NICH JSOU POUZE ORIENTAČNÍ A BUDOU UPŘESNĚNY PODLE KONKRÉTNÍCH ZVOLENÝCH STROJŮ A ZAŘÍZENÍ

	ATELIER PAVLÍČEK - architektonická a inženýrská kancelář Rooseveltova 2855, 544 01 Dvůr Králové n/L, IČ: 412 27 221 mobil: (+420) 603 202 456 , www.atelierpavlicek.cz				PARÉ Č. :
	VEDOUcí PROJEKTU: ING. MAREK PAVLÍČEK	ZODPOVĚDNÝ PROJEKTANT: AUT. ING. MAREK PAVLÍČEK	VYPRACOVAL: ING. MAREK PAVLÍČEK		
MÍSTO: VRCHLABÍ KRAJ: KRÁLOVÉHRADECKÝ	Č. ZAK. 07 / 19	STUPEŇ: STUDIE	DATUM: 10 / 2019	MĚŘÍTKO: 1 : 100	FORMÁT: 06 x A4
INVESTOR: KRÁLOVÉHRADECKÝ KRAJ, PIVOVARSKÉ NÁMĚSTÍ 1245, 500 03 HRADEC KRÁLOVÉ					VÝKR. Č. :
AKCE: Přístavba a stavební úpravy dílen Horská 258, Vrchlabí PŮDORYS INTERIÉRU 2.N.P.					AR.12