
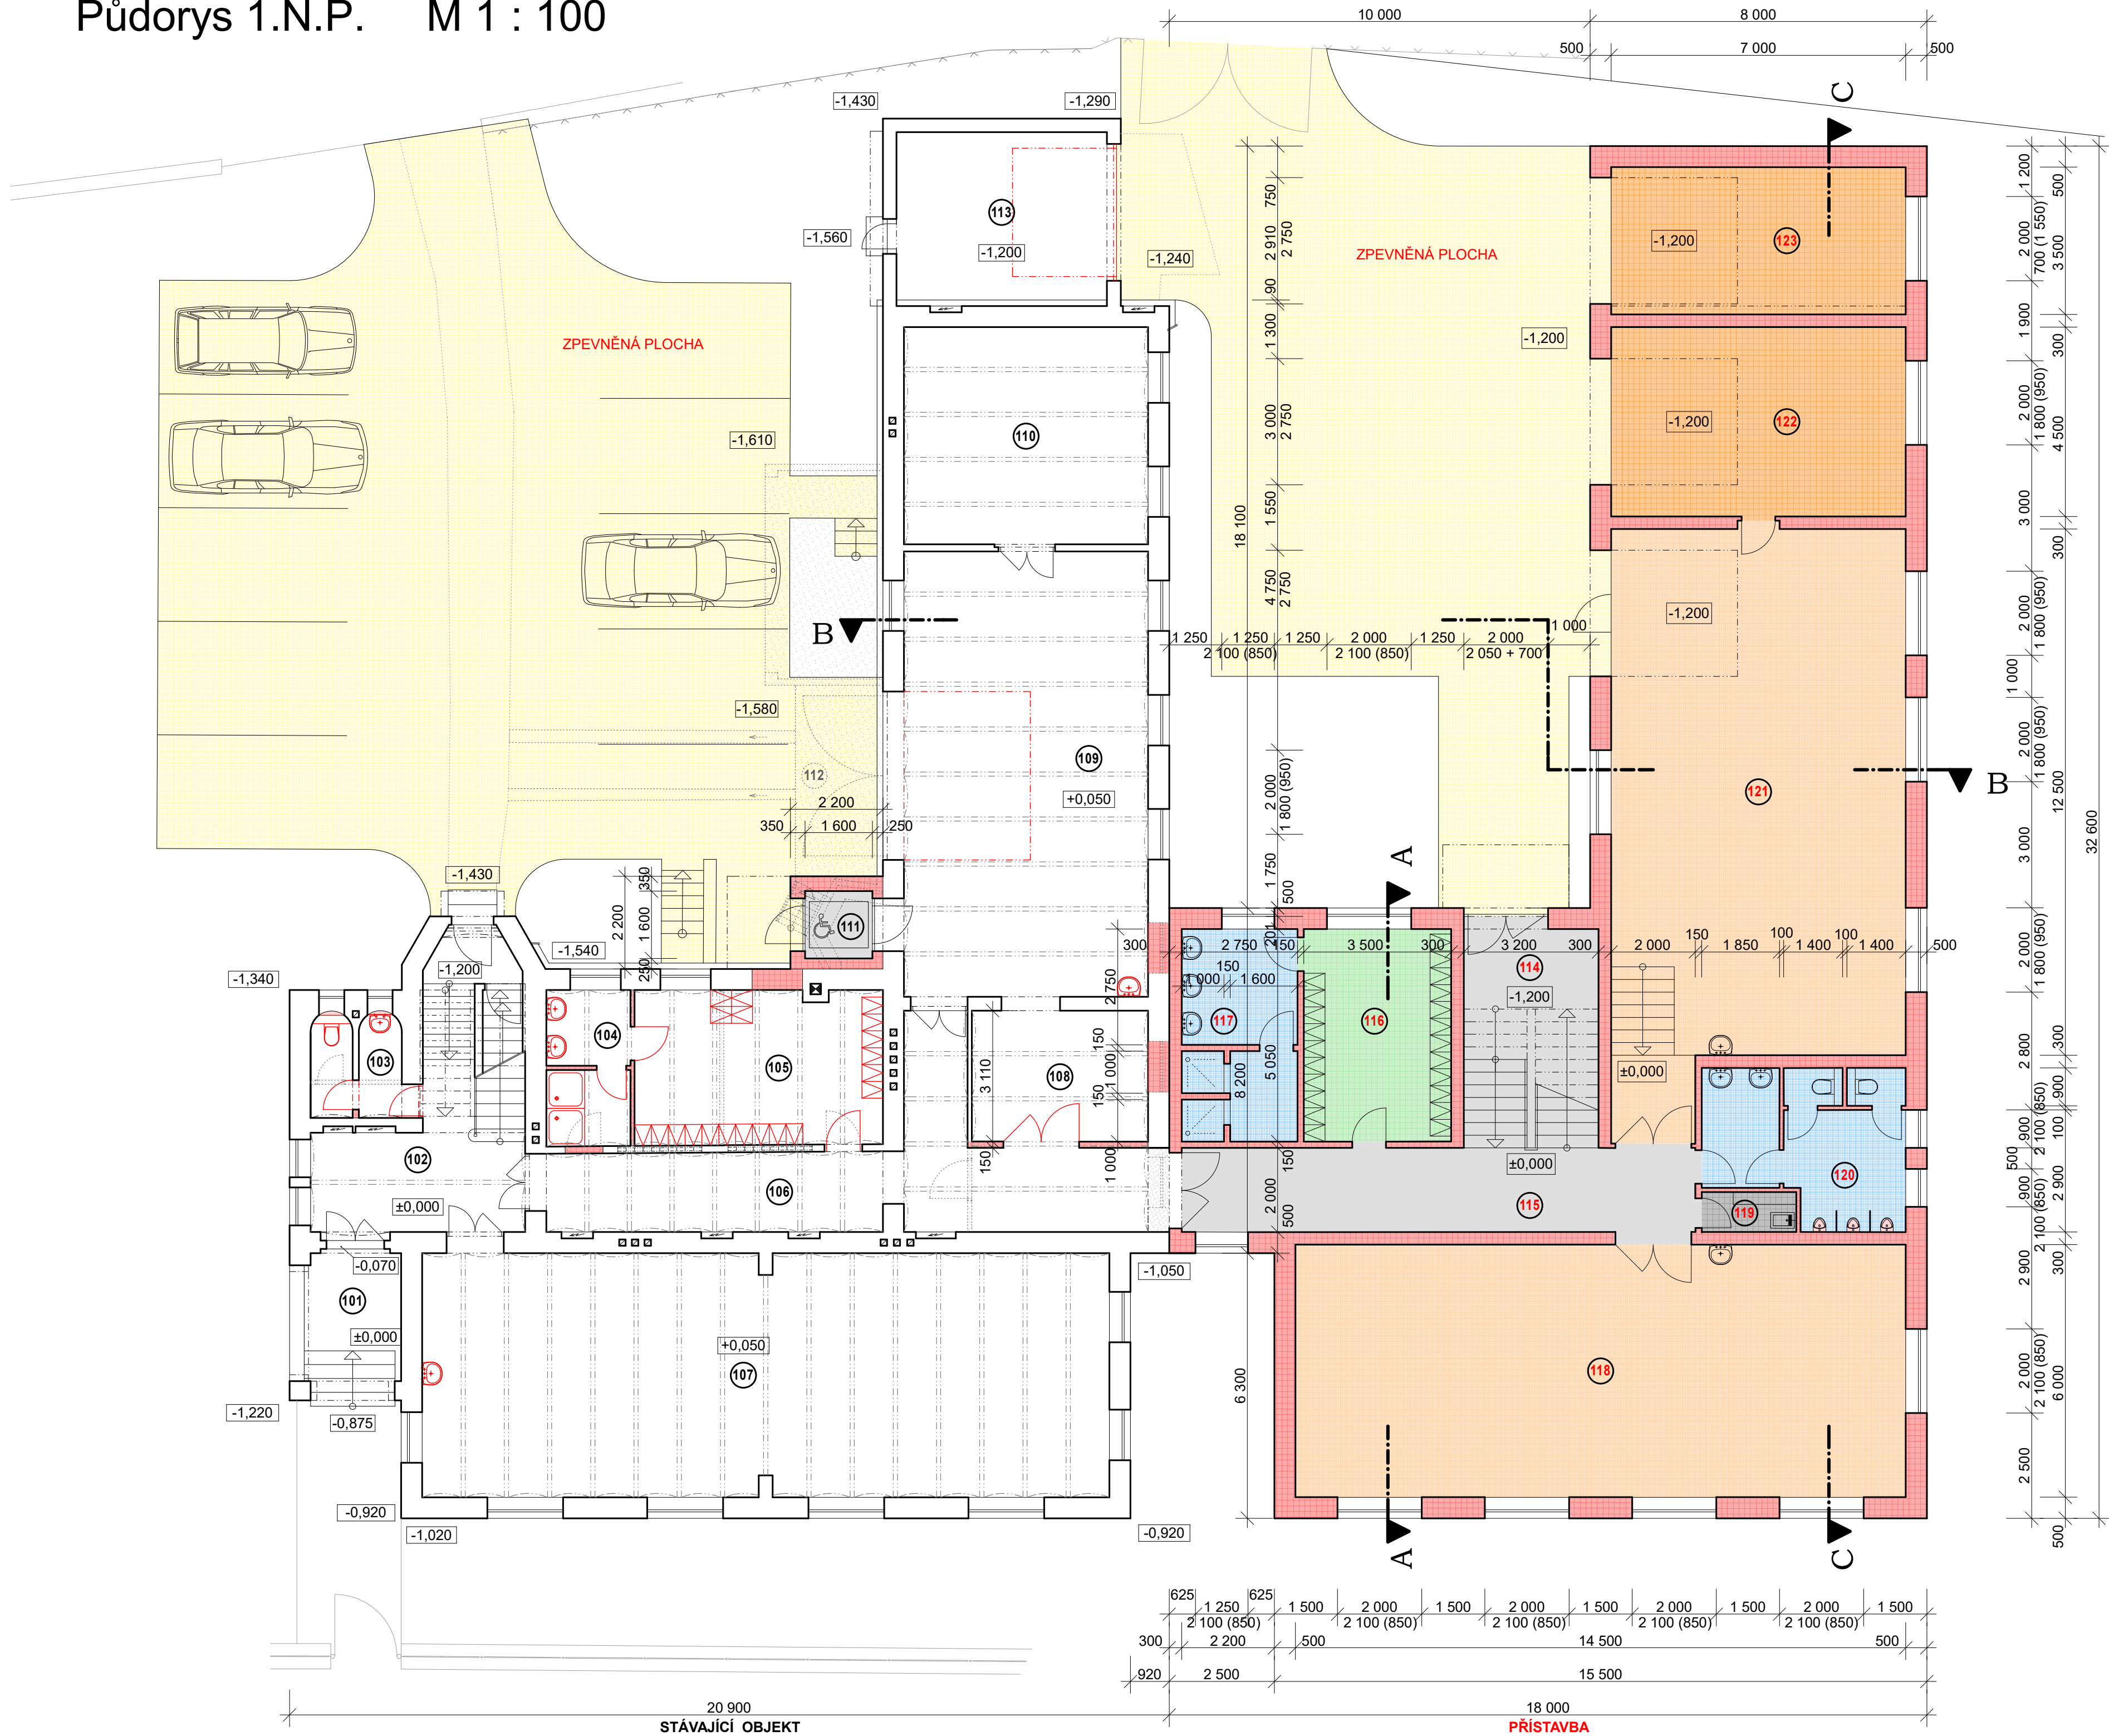


Přístavba a stavební úpravy dílen Horská 258, Vrchlabí  
Půdorys 1.N.P. M 1 : 100

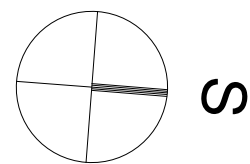

POPIS MÍSTNOSTÍ :

ČÁST	Č. M.	NÁZEV MÍSTNOSTI	PLOCHA (m²)
STÁVAJÍCÍ ČÁST OBJEKTU	101	ZÁVĚTRÍ	8,32 m²
	102	VSTUPNÍ CHODBA SE SCHODIŠTĚM	19,19 m²
	103	WC	5,45 m²
	104	UMÝVÁRNA	7,37 m²
	105	ŠATNA	21,55 m²
	106	CHODBA	34,89 m²
	107	STROJNÍ DÍLNA B	95,04 m²
	108	SKLAD	13,04 m²
	109	STROJNÍ DÍLNA A	63,78 m²
	110	PŘÍPRAVNA MATERIÁLU A SVAŘOVNA	30,16 m²
	111	HYDRAULICKÁ ZVEDACÍ PLOŠINA	2,56 m²
	112	ODSTRAŇOVANÉ PŘÍSTAVBY	28,61 m²
	113	GARÁŽ	21,52 m²
PŘÍSTAVBA	114	VSTUP	17,24 m²
	115	CHODBA	25,47 m²
	116	ŠATNA	17,80 m²
	117	UMÝVÁRNA + SPRCHY	13,32 m²
	118	KAROSÁŘSKÁ DÍLNA B	87,00 m²
	119	ÚKLIDOVÁ MÍSTNOST	2,13 m²
	120	WC	15,98 m²
	121	KAROSÁŘSKÁ DÍLNA A	91,90 m²
	122	GARÁŽ 1	31,58 m²
	123	GARÁŽ 2	24,49 m²

<b>ATP</b> ATELIER PAVLÍČEK		<b>ATELIER PAVLÍČEK - architektonická a inženýrská kancelář</b> Rooseveltova 2855, 544 01 Dvůr Králové n/L, IČ: 412 27 221 mobil: (+420) 603 202 456 , www.atelierpavlicek.cz		PARÉ Č. :	
VEDOUcí PROJEKTU: ING. MAREK PAVLÍČEK		ZODPOVĚDNÝ PROJEKTANT: AUT. ING. MAREK PAVLÍČEK		VYPRACOVALA: KATEŘINA LACHNITTOVÁ	
MÍSTO: VRCHLABÍ KRAJ: KRÁLOVÉHRADECKÝ	Č. ZAK. 07 / 19	STUPEŇ: STUDIE	DATUM: 09 / 2019	MĚŘÍTKO: 1 : 100	FORMÁT: 08 x A4
INVESTOR: KRÁLOVÉHRADECKÝ KRAJ, PIVOVARSKÉ NÁMĚSTÍ 1245, 500 03 HRADEC KRÁLOVÉ AKCE: Přístavba a stavební úpravy dílen Horská 258, Vrchlabí PŮDORYS 1.N.P.					VÝKR. Č. : <b>AR.05</b>