


PŮDORYS 1.NP - STÁVAJÍCÍ STAV 1:100

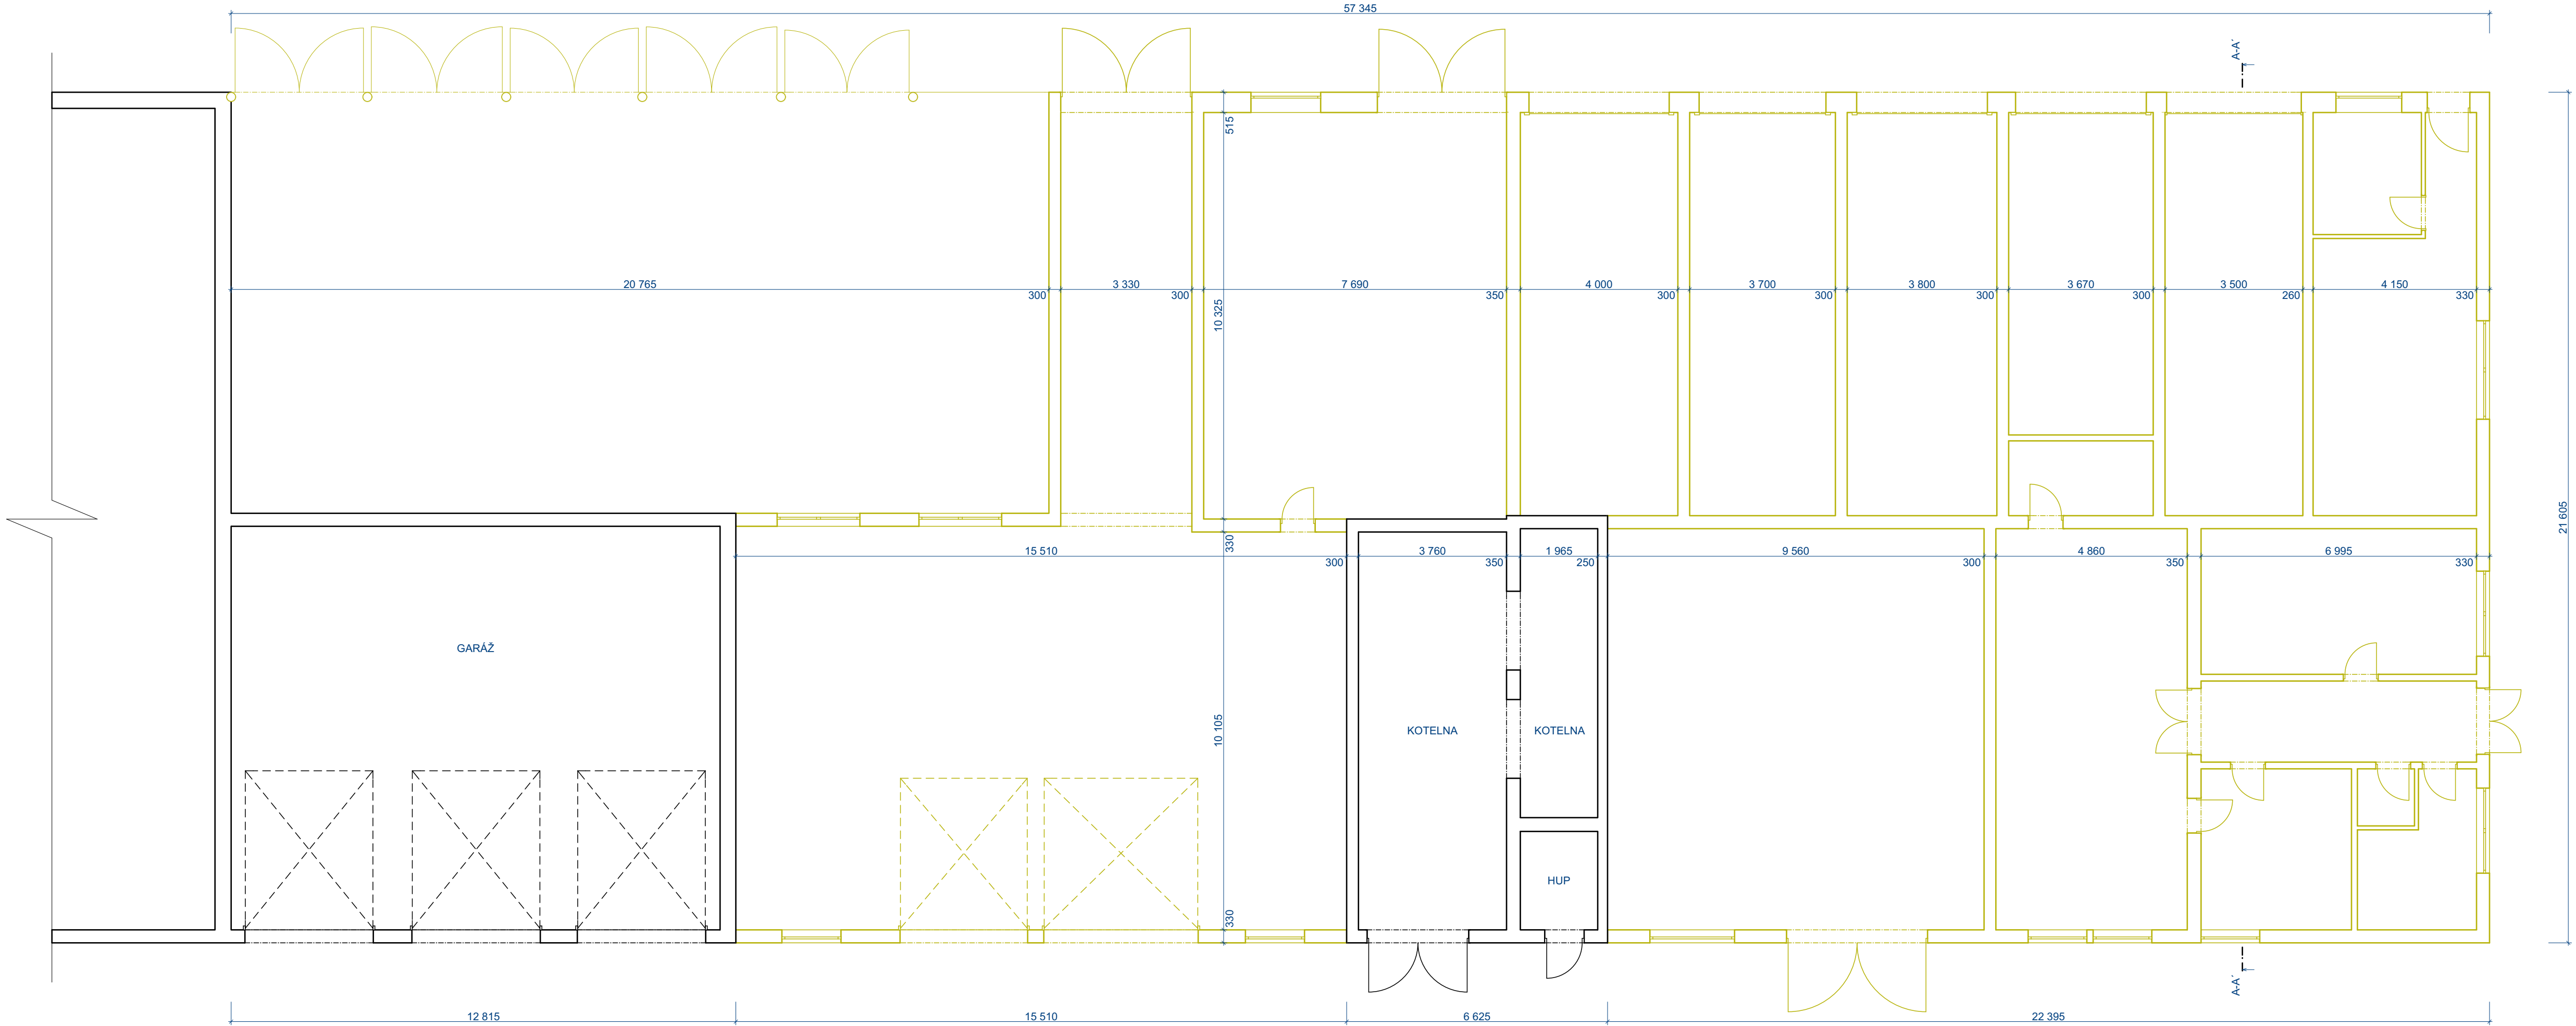



V RÁMCI STAVBY DOJDE KE KOMPLETNÍ DEMOLICI SVISLÝCH I VODOROVNÝCH KONSTRUKCÍ VE VYZNAČENÉM ROZSAHU. NÁLEŽITOSTI A PODROBNOSTI JSOU POPSÁNY V TECHNICKÉ ZPRÁVĚ TÉTO PROJEKTOVÉ DOKUMENTACE.

LEGENDA STÁVAJÍCÍCH MATERIÁLŮ

- STÁVAJÍCÍ ZDIVO
- OBECNĚ - BOURANÉ KONSTRUKCE

-PROJEKTOVÁ DOKUMENTACE JE NAVRŽENA DLE DOSTUPNÝCH MOŽNÝCH INFORMACÍ A INFORMACÍ SDĚLENÝCH INVESTOREM. PŘI STAVEBNÍCH PRACÍCH MOHOU BYT ZJIŠTĚNY TAKOVÉ SKUTEČNOSTI, KTERÉ MOHOU OVLIVNIT PŘEDPOKLAD A ROZSAH PRACÍ. V TĚCHTO PŘÍPADECH BUDE PROJEKTANT V PŘEDSTÍHU UPOZORNĚN A ÚPRAVA BUDE ŘEŠENA V RÁMCI ZMĚNOVÉHO ŘÍZENÍ
-NEDÍLNOU SOUČÁSTÍ PROJEKTOVÉ DOKUMENTACE JSOU ČÁSTI ZÚČASTNĚNÝCH PROFESÍ, VÝSTUPY TĚCHTO PROFESÍ OBSAŽENÉ V ARCHITEKTONICKO STAVEBNÍM ŘEŠENÍ JSOU POUZE ORIENTAČNÍHO CHARAKTERU, K PODROBNĚMU ŘEŠENÍ DÍLČÍCH SOUČÁSTÍ STAVBY SLOUŽÍ TYTO SAMOSTATNĚ ČÁSTI PROJEKTOVÉ DOKUMENTACE A TO ZEJMÉNA POŽÁRNĚ BEZPEČNOSTNÍ ŘEŠENÍ STAVBY

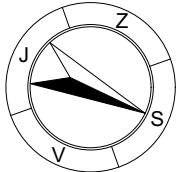

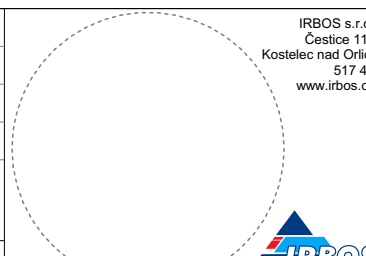±0,000 = STÁVAJÍCÍ ÚROVEŇ PODLAHY V 1.NP				
Hlavní inženýr projektu :		Ing. Radek Myšák		<div></div>
Zodpovědný projektant :		Ing. Radek Myšák		
Projektant :		Jan Jindra		
Kraj :	Královéhradecký	M.Ú. :	Rychnov nad Kněžnou	
Stavebník :		Údržba silnic královéhradeckého kraje, a.s. IČO: 27502988 Kutnohorská 59, 500 04 Hradec Králové		
Stavba :		Částečná demolice objektu garáží v areálu ÚS KHK, a.s. v Rychnově nad Kněžnou Rychnov nad Kněžnou [576069], p. č. 2461/49		
ARCHITEKTONICKO-STAVEBNÍ ŘEŠENÍ			Číslo paré :	
Název výkresu :		PŮDORYS 1.NP - STÁVAJÍCÍ STAV		<div>AutORIZACE:</div> <div>Číslo zakázky : 18/08/0520</div> <div>Stupeň PD : DSP + DPS</div> <div>Datum : 9/2018</div> <div>Měřítko : 1:100</div> <div>Formát : xA4</div>
				Číslo výkresu : D.1.1.2