
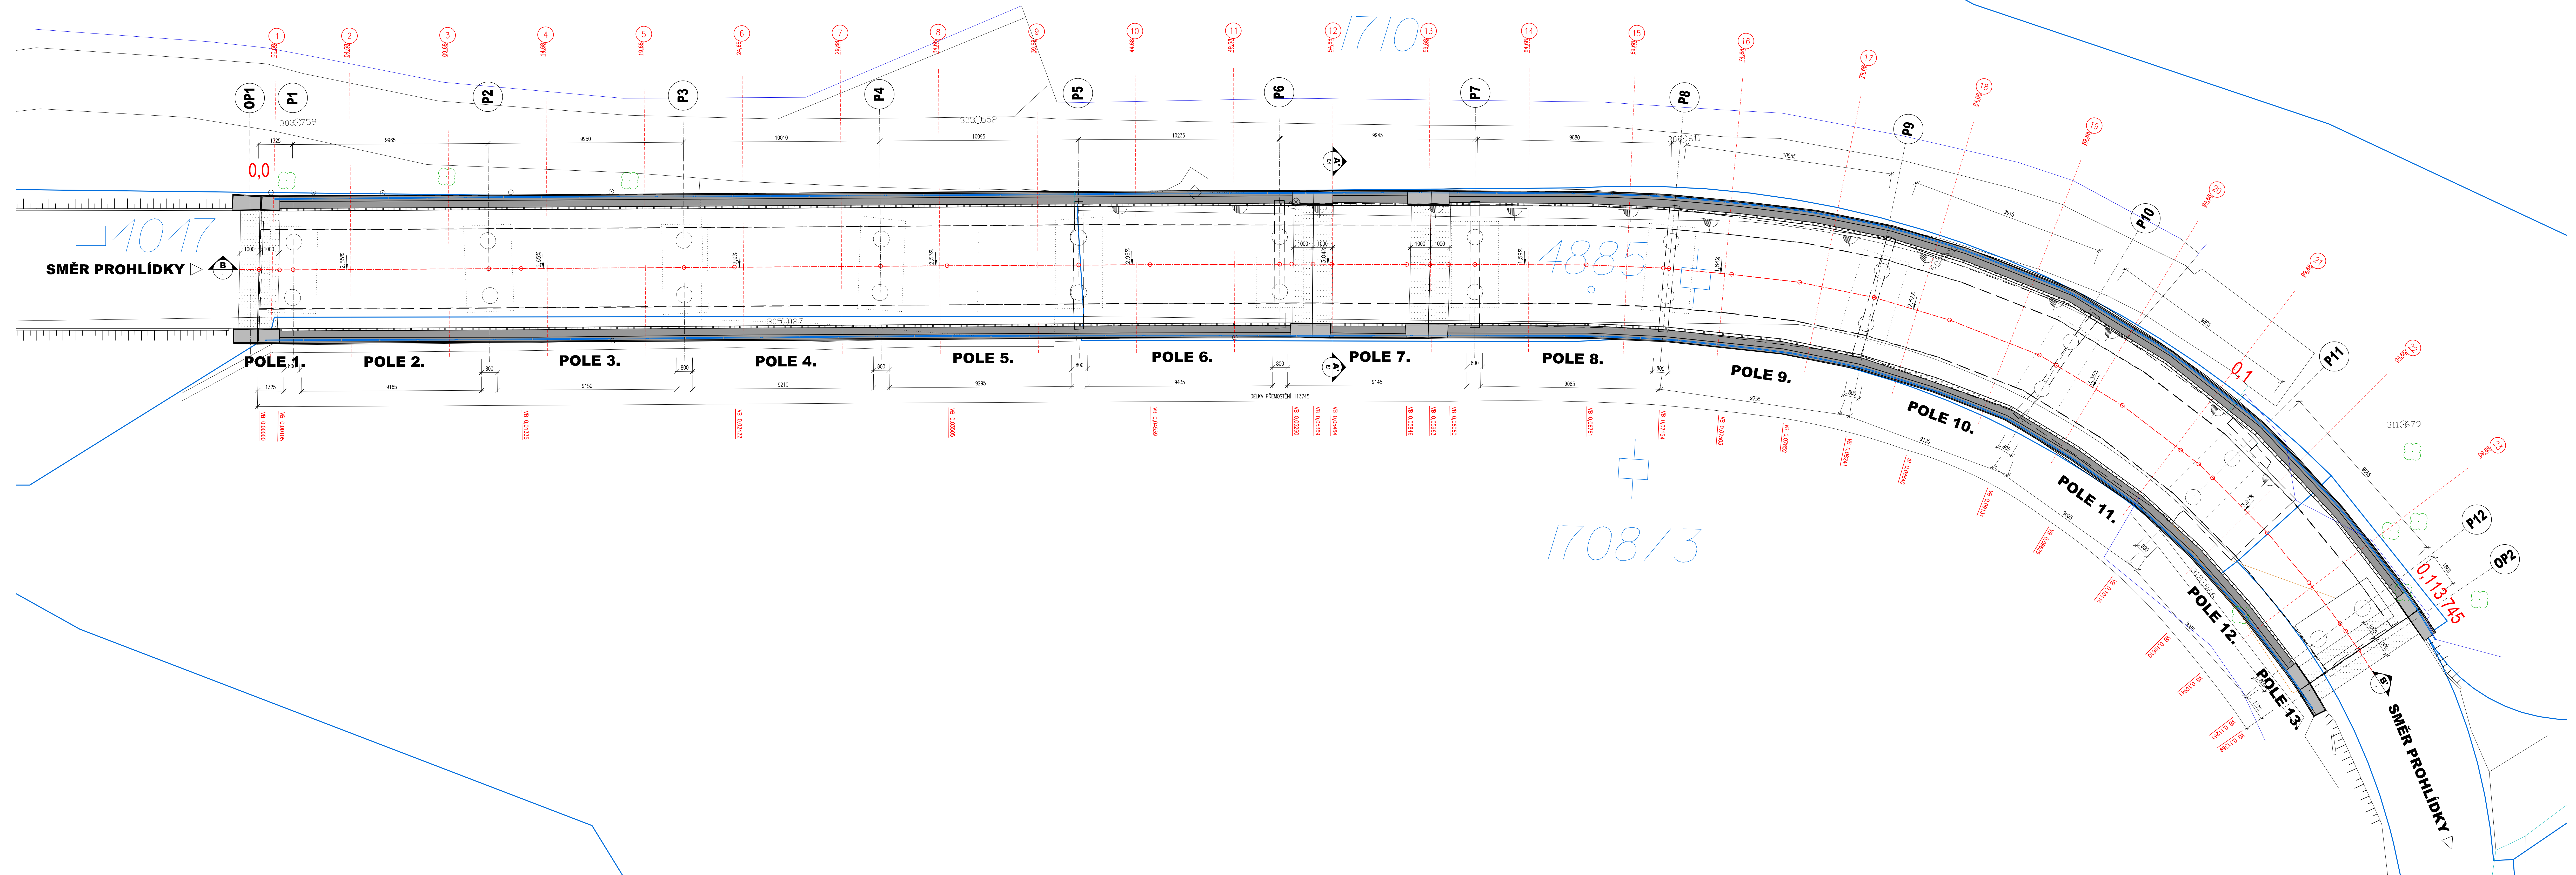


PŮDORYS, M 1:100  
STÁVAJÍCÍ STAV - MOST M1

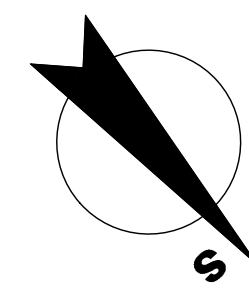

**POZNÁMKY:**  
- VÝŠKOVÝ SYSTÉM Isp  
- POLOHOVÝ SYSTÉM IFSK  
- SLOŽKOVÉ KOTY JSOU ZAKROUŽENY NA 5 mm  
- ROZMĚRY SKRYTÝCH KONSTRUKCÍ JSOU ODHAZNUTY

03		
02		
01		
ZMĚNA	POPIS	DATUM

**ING. IVAN ŠÍR**  
PROJEKTOVÁNÍ DOPRAVNÍCH STAVEB a.s.  
Havlíkova 17143, 300 02, Hradec Králové, tel. +420 603 181 473, sir@shir.cz, www.shir.cz IČ: 287 86 789

Objednatel: ZOO Dvůr Králové a.s.  
Běstankova 1028, 544 01 Dvůr Králové nad Labem

**Oprava mostu M1**

- |                   |                                |
|-------------------|--------------------------------|
| ■ křiž:           | ■ odpovědný projektant stavby  |
| ■ křiž:           | Ing. Ivan Šír                  |
| ■ křiž:           | ■ odpovědný projektant objektu |
| ■ křiž:           | Ing. Jan Fiala                 |
| ■ křiž:           | ■ výpočetník                   |
| ■ křiž:           | Ing. Petr Hradimský            |
| ■ datum:          | ■ kontrola                     |
| 01/2019           | Ing. Jan Fiala                 |
| ■ zkušební číslo: | ■ zkušební číslo:              |
| 19026             | 00                             |
| ■ měřítko: 1:100  | ■ měřítko: 1:100               |

SO 201 - Most M1  
STÁVAJÍCÍ STAV - PŮDORYS

D.1.2.1.2