


LEGENDA MATERIÁLŮ

- STÁVAJÍCÍ KONSTRUKCE ŽELEZOBETONOVÉ SKELETU OBJEKTU
- STÁVAJÍCÍ OSTATNÍ KONSTRUKCE
- BOURANÉ PRVKY
- OŠTRANĚNÍ VNĚŠÍCH VÝPLNÍ OTVORŮ VČETNĚ RÁMŮ

POZNÁMKY:

- OBSAH POZNÁMKY
- DOKUMENTACE BYLA ZPRACOVÁNA DLE PODKLADŮ PŘEDANÝCH INVESTOŘEM - ZADÁNÍ PROJEKTU, HISTORICKÁ DOKUMENTACE OBJEKTU Z TROUHY PRŮMYSLOVÉHO OBJEKTU
  - DISPOZICE A VĚKOVÉ ROZMĚRY JSOU ZAKRESLENY DLE HISTORICKÉ DOKUMENTACE V PRÁCI PROJEKTOVÝCH PRACÍ NEBYLO PROVEDENÍ ZAMĚŘENÍ KONTROL
  - PŘED ZAPOČETÍM BOURACÍCH PRACÍ JE NUTNO PROVÉST OCHRANU VNITŘNÍHO VYBAVENÍ PROTI JEDHO POŠKOZENÍ, PŘEKOPÁDÁ SE POLOZE STĚHOVÁNÍ V RÁMCI JEDNOTLIVÝCH MÍSTNOSTÍ
  - PŘI BOURACÍCH PRÁCH JE NUTNO BRÁT ZPĚT NA OCHRANU STÁVAJÍCÍCH ROZVODŮ INSTALACÍ, KTERÉ JE NUTNO PŘED ZAPOČETÍM BOURACÍCH PRACÍ OCHRÁNIT
  - PŘI PROVEDENÍ BOURACÍCH PRACÍ BUDOU DOTČENÉ PROSTORY VYČIŠTĚNÝ PRŮMYSLOVÝM VYSÁVAČEM
  - V PŘÍPADĚ NEJISTOT NEBO NOVÝCH SKUTEČNOSTÍ, KTERÉ SE VYSKYTNOUT BĚHEM PŘÍPRAVY PRACÍ, JE NUTNO DALŠÍ POSTUP KONTROLOVAT S PROJEKTANTEM

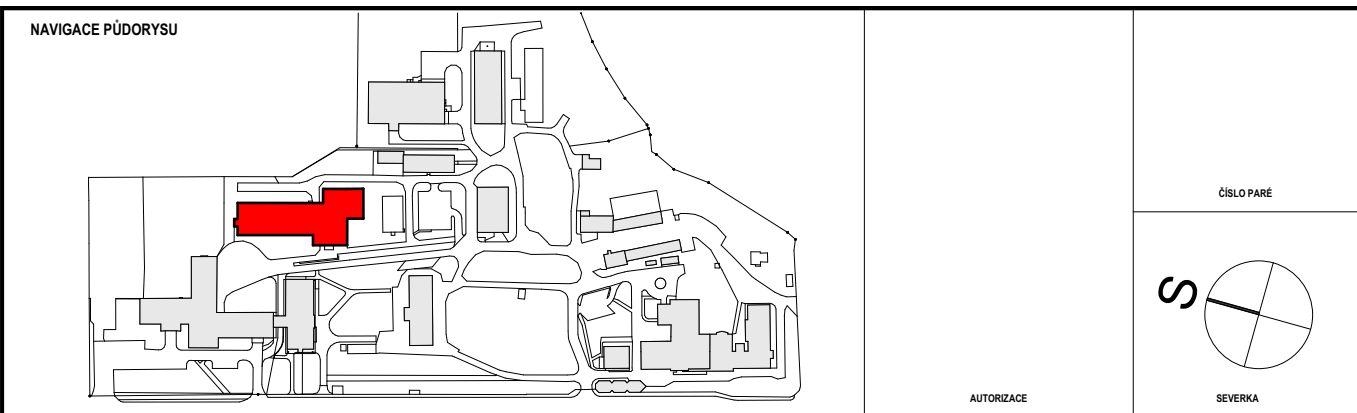

±0,000 = STÁVAJÍCÍ ÚROVEŇ PODLAHY OBJEKTU

PROJEKTANT ARCHITEKTONICKO STAVEBNÍ:

Autor projektu	Ing. Jiří Slánský	Vedoucí projektant	Ing. Jiří Slánský	<b>JKP</b> Stavba Číslo 101-103 Právník 777 693 375
Zodpovědný projektant	Ing. Jiří Slánský	Vypracoval	Bc. Vojtěch Janča	
Kraj : Královéhradecký kraj	M.Úřad nad Kněžnou	Investor :	Královéhradecký kraj, Povodňové území (Dělní, Hradec Králové)	
Akce : Snížení energetické náročnosti - ONN, Areál - Nemocnice Rychnov nad Kněžnou PAVILON DIGIP	Jiráskova 506, 516 01 Rychnov nad Kněžnou	Formát :	x A4	
Název : BOURANÉ KONSTRUKCE - PŮDORYS 7. NP		Datum :	9/2016	Stupeň PD : DPS
		Č.zak. :	2016-03-010	Měřítko : 1:75
		Číslo výkresu :	D.1.8	