




PERSPEKTIVA 04

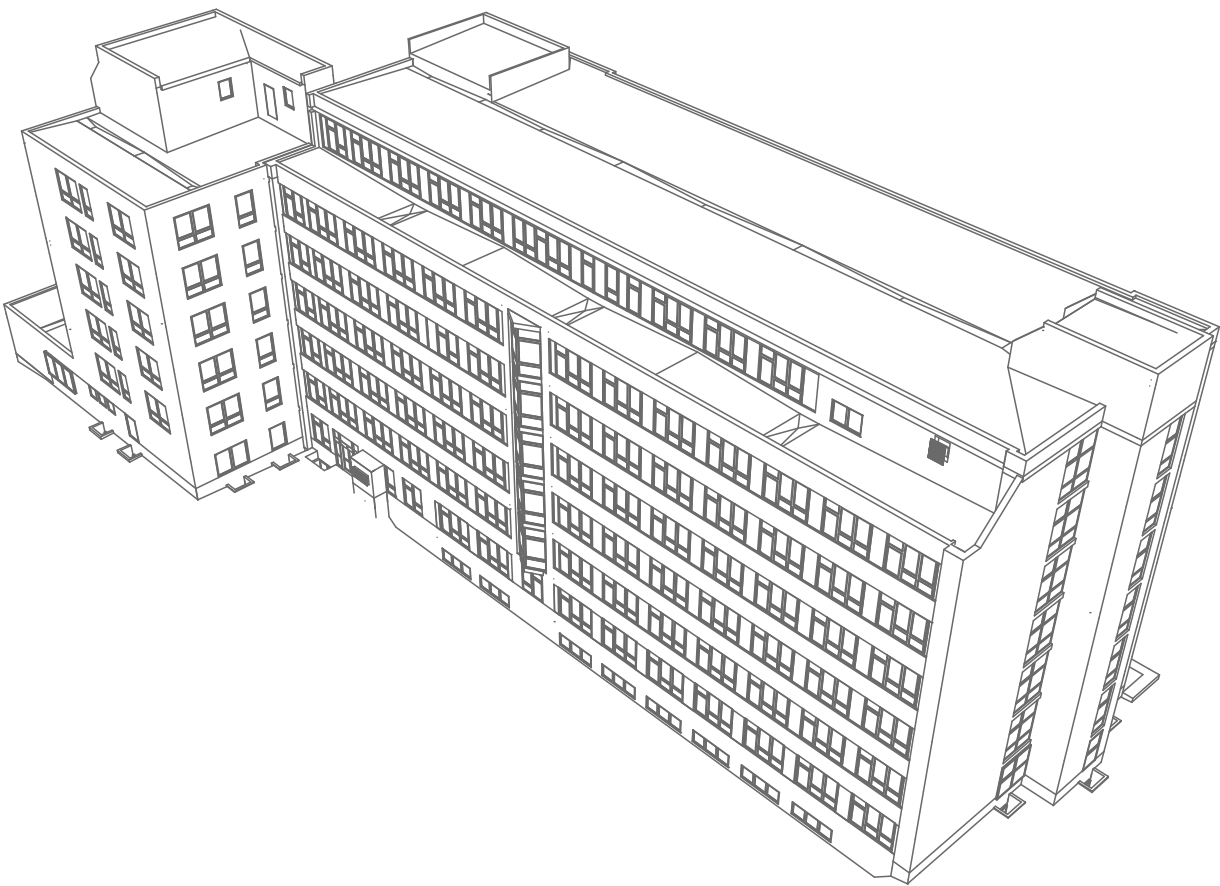

NADHLEDOVÁ PERSPEKTIVA 03




LEGENDA MATERIÁLŮ

- STÁVAJÍCÍ KONSTRUKCE ŽELEZOBETONOVÉ SKELETU OBJEKTU
- STÁVAJÍCÍ OSTATNÍ KONSTRUKCE
- NOVÉ KONSTRUKCE
- OZNAČENÍ NOVÝCH VNĚJŠÍCH VÝPLNÍ OTVORŮ
- POVRCHOVÁ ÚPRAVA PLAST
- POVRCHOVÁ ÚPRAVA - OMÍTKA 01

- POVRCHOVÁ ÚPRAVA - KERAMICKÝ OKLAD
- POVRCHOVÁ ÚPRAVA - OMÍTKA 03

NAVIGACE POHLEDŮ

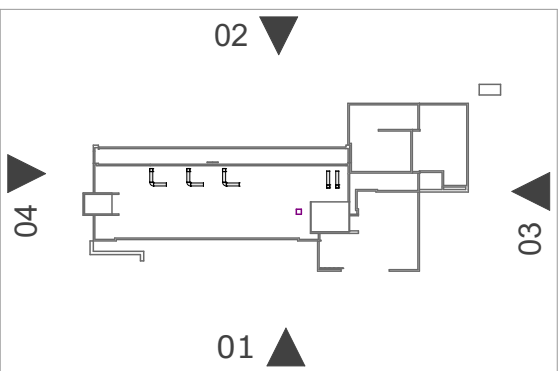

POZNÁMKY:

- OBEZNÁMKA BYLA ZPRACOVÁNA DLE PODKLADŮ PŘEDANÝCH INVESTOREM - ZADÁNÍ PROJEKTU, HISTORICKÁ DOKUMENTACE OBJEKTU Z ROKU 1994, PROHLÍDKA OBJEKTU
- DISPOZICE A VEŠKERÉ ROZMĚRY JSOU ZAKRESLENY DLE HISTORICKÉ DOKUMENTACE. V PRÁCI PROJEKTOVÝCH PRACÍ NEBYLO PROVEDENO ZAMĚŘENÍ ROZMĚRŮ
- PŘED ZAPOČETÍM BOURACÍCH PRACÍ JE NUTNO PROVÉST OCHRANU VNITŘNÍHO VYBAVENÍ PROTI JEHO POŠKOZENÍ. PŘEPOKLÁDÁ SE POUŽÍTE STĚHOVÁNÍ V RÁMCU JEDNOTLIVÝCH MÍSTNOSTÍ
- PŘI BOURACÍCH PRÁČÍCH JE NUTNO BRÁT ZŘETEL NA OCHRANU STÁVAJÍCÍCH ROZVODŮ INSTALACÍ, KTERÉ JE NUTNO PŘED ZAPOČETÍM BOURACÍCH PRACÍ OCHRÁNIT
- PO PROVEDENÍ BOURACÍCH PRACÍ BUDOU DOTČENÉ PROSTORY VYČISTĚNY PRŮMYŠLOVÝM VYSÁVAČEM
- V PŘÍPADĚ NEJASNOSTÍ NEBO NOVÝCH SKUTEČNOSTÍ, KTERÉ SE VYSKYTNOU BĚHEM PŘÍPRAVY PRACÍ, JE NUTNO DALŠÍ POSTUP KONZULTOVAT S PROJEKTANTEM

NAVIGACE PŮDORYSU

ČÍSLO PÁNE

AUTORIZACE

SEVERA

±0,000 = STÁVAJÍCÍ ÚROVEŇ PODLAHY OBJEKTU

PROJEKTANT ARCHITEKTONICKO STAVEBNÍ:

Autor projektu :	Ing. Jiří Slánský	Vedoucí projektant :	Ing. Jiří Slánský	
Zodpovědný projektant :	Ing. Jiří Slánský	Vypracoval :	Bc. Vojtěch Janda	
Kraj : Královéhradecký kraj	M.Ú.Rychnov nad Kněžnou	Investor :	Královéhradecký kraj, Přírodně národní 1245, Hradec Králové	
Akce : Snižování energetické náročnosti - ONN, Areál - Nemocnice Rychnov nad Kněžnou PAVILON DIGIP Jiráskova 506, 516 01 Rychnov nad Kněžnou				
Formát :		x A4		Residence: Sálava Dlouhá 101-103 Hradec Králové 777 550 375
Datum :		9/2016		
Č. zak.:		2016-03-010		Stupeň PD : DPS
Název : NOVÉ KONSTRUKCE - POHLED - 04		Číslo výkresu :		Měřítko : 1:75