



Správa železniční dopravní cesty

## Správa železniční dopravní cesty, státní organizace

Oblastní ředitelství Hradec Králové

U Fotochemy 259/1

501 01 HRADEC KRÁLOVÉ

č.j.: 28799/2018-SŽDC-OR HKR-NT

spisové číslo: 18 - 0162

Vyřizuje: Jan Svěcený

Telefon: 972 341 556

E-mail: Sveceny@szdc.cz

Datum: 12. 11. 2018

Energy Benefit Centre a.s.

Křenova 438/3

162 00 Praha 6

### Souhrnné stanovisko Správy železniční dopravní cesty, státní organizace k ohlášení stavby

Na základě předložené žádosti a dokumentace stavby vydává Správa železniční dopravní cesty, státní organizace, Oblastní ředitelství Hradec Králové (dále jen „OR HKR“), podle zákona č. 183/2006 Sb., o územním plánování a stavebním řádu (stavební zákon), v platném znění, toto

#### Souhrnné stanovisko k ohlášení stavby pro stavbu:

**Název stavby: DPS Domov mládeže Gymnázium a SOŠ Nová Paka**

**Místo stavby: Nová Paka**

**Trat': celostátní dráha, trat'ový úsek Chlumec nad Cidlinou – Trutnov Poříčí, žkm 71,100 vlevo, v min. vzdálenosti 40 m od osy koleje, mimo drážní pozemky.**

**TÚDÚ: 140116**

**Žadatel: Energy Benefit Centre a.s.**

**Investor: Gymnázium a Střední odborná škola pedagogická, Nová Paka**

Podle předložené dokumentace k ohlášení stavby se jedná o zateplení a stavební úpravy domova mládeže. Stavba se bude nacházet v ochranném pásmu dráhy. Stavbou nedojde k dotčení pozemků, ke kterým má SŽDC právo hospodařit.

V území dotčeném stavbou se **nenachází** podzemní vedení ve správě SŽDC s.o. ani ČD-Telematika a.s.

Toto souhrnné stanovisko se vydává pro účely povolení stavby.

**Správa železniční dopravní cesty, státní organizace se stavbou situovanou v ochranném pásmu dráhy**

### s o u h l a s í

**za předpokladu, že budou splněny následující podmínky:**

1. Stavebními pracemi nebudou nijak dotčeny pozemky SŽDC, nebude na ně ukládán žádný stavební materiál ani vytěžená zemina. Likvidace odpadů bude řešena v souladu s platnou legislativou v aktuálním znění dle stupně jejich nebezpečnosti. Nesmí dojít k ekologické zátěži pozemků SŽDC.
2. Při realizaci stavby nesmí dojít k přiblížení pracovníků zhotovitele, jeho mechanismů a stavebních dílů na vzdálenost menší než 3 m od osy koleje. Upozorňujeme, že prostor do vzdálenosti 2,5 m od osy krajní koleje je prostorem veřejně nepřístupným (§ 4a zákona č. 266/1994Sb. v platném znění).
3. Pracovní činnosti nesmí dojít k ohrožení bezpečnosti provozování dráhy a drážní dopravy. Při realizaci stavby musí být respektován provoz železniční dopravy a rozsah drážních zařízení včetně přístupu k nim v plném rozsahu.
4. Stavba bude provedena tak, aby ani v budoucnu nedošlo k porušení funkce objektu provozem dráhy.

Jako dotčená organizace požadujeme, aby **výše uvedené podmínky tohoto souhrnného stanoviska byly stavebníkovi zapracovány do podmínek povolení stavby jako nezbytně závazné**, s uvedením č.j. a data vydání souhrnného stanoviska.

Toto souhrnné stanovisko nenahrazuje souhlas Drážního úřadu ve smyslu ustanovení § 7 odst. 3 zákona č. 266/1994, o dráhách, v platném znění.

Toto souhrnné stanovisko se týká předmětné stavby pouze v rozsahu předložené dokumentace stavby s platností **2 let** od data vydání tohoto souhrnného stanoviska. Pokud nebude v této lhůtě vydáno pravomocné povolení stavby, je investor stavby, popř. s jeho souhlasem stavebník povinen požádat o vydání nového souhrnného stanoviska, podle aktuálních podmínek a platných právních předpisů.


Pro případné další žádosti nebo jiná podání týkající se předmětné stavby bychom Vás rádi požádali, abyste uváděli naše číslo jednací a číslo spisové pro naši rychlejší orientaci k uvedenému záměru.



**Ing. Jiří Vencel**  
náměstek ředitele pro techniku  
Oblastního ředitelství Hradec Králové  
Správa železniční dopravní cesty,  
státní organizace  
Oblastní ředitelství Hradec Králové  
U Fotochemy 259, 501 01 Hradec Králové  
IČ: 70994234, DIČ: CZ70994234  
(130)

Přílohy: ověřená situace

Na vědomí: SŽDC, OŘ HKR, TO Stará Paka

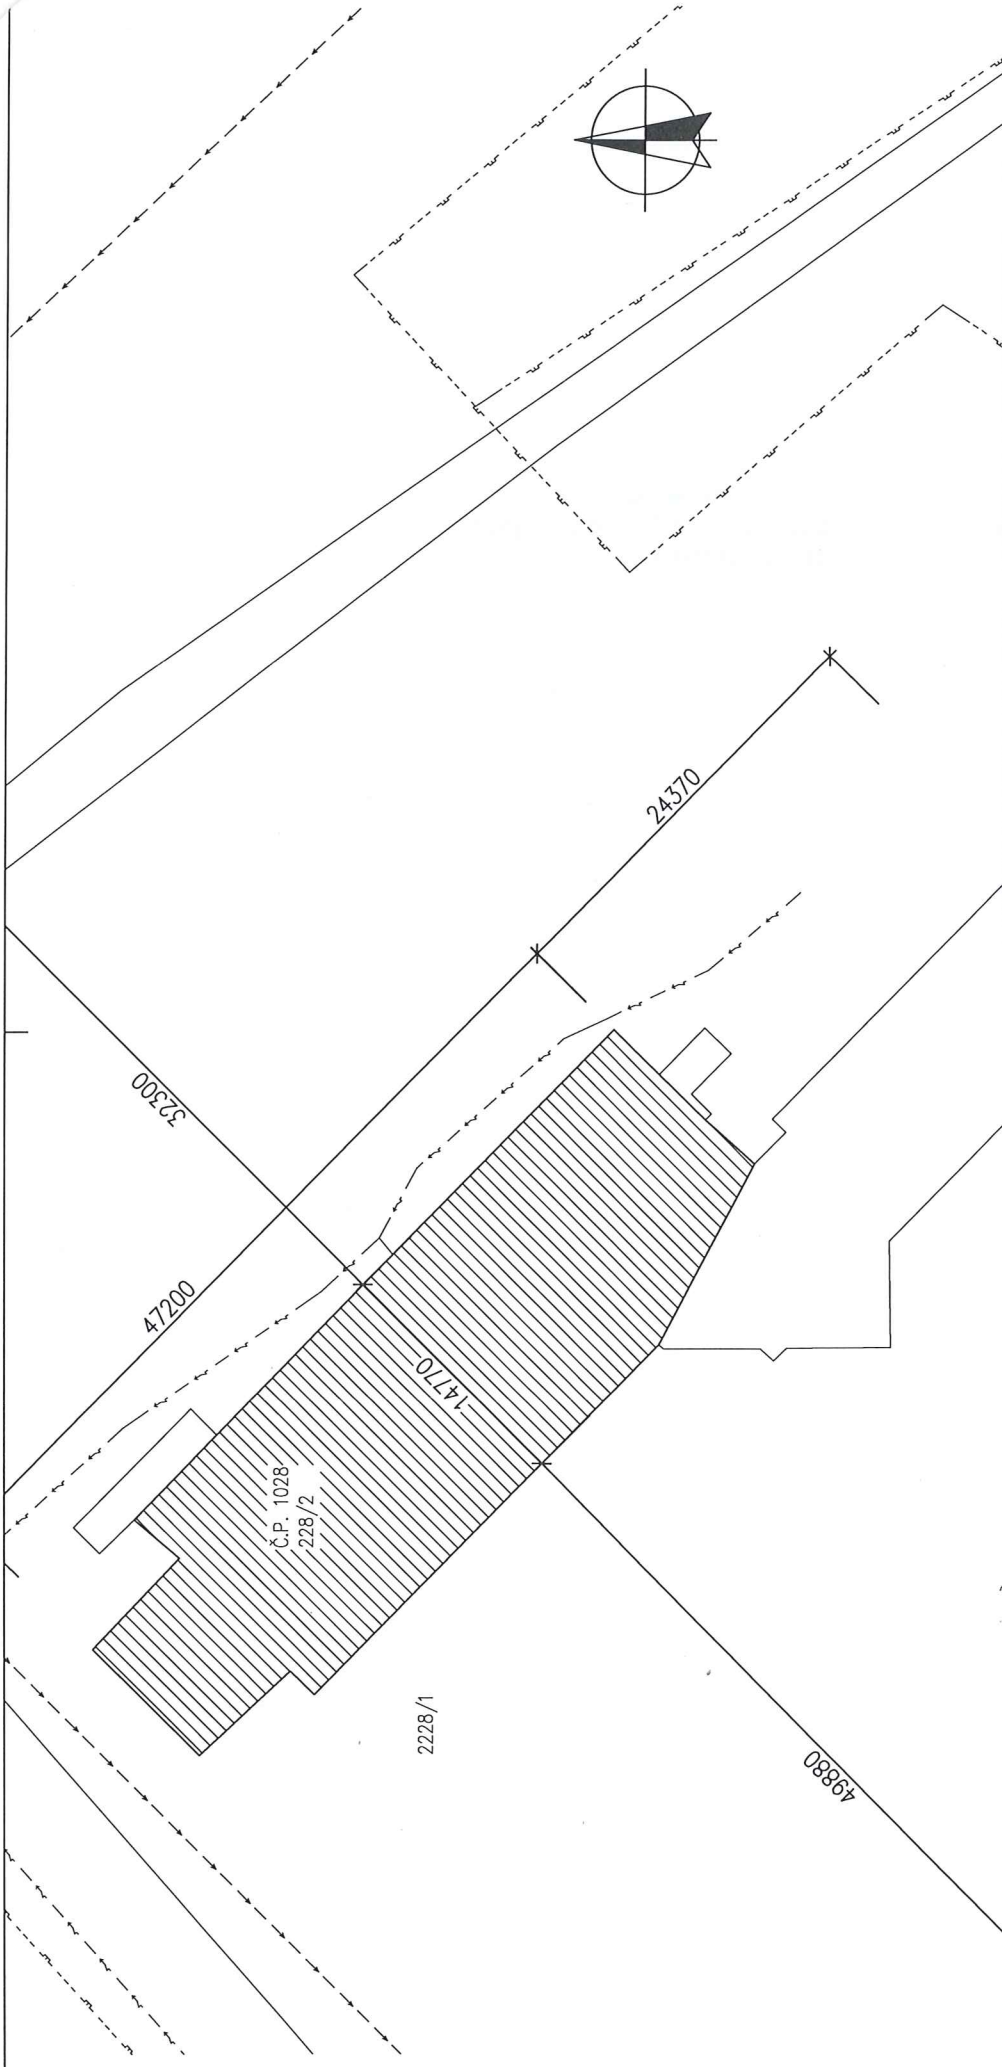

**LEGENDA INŽENÝRSKÝCH SÍTÍ**

- — — — — stávající / jednohá kanalizace
- — — — — stávající vodovodní řad
- — — — — stávající vedení Četinu podzemní
- — — — — stávající vedení Četinu nadzemní
- — — — — stávající podzemní vedení NN
- — — — — stávající vedení plynovodu STL

<b>HLAVNÍ PROJEKTANT:</b> <b>ENERGY BENEFIT CENTRUM</b> Energy Benefit Centre a.s. Křenova 438/3, 162 00 Praha 6 tel.: +420 270 003 300 e-mail: kontakt@energy-benefit.cz internet: www.energy-benefit.cz		<b>ZPRACOVATEL ČÁSTI:</b> Vypracoval: Ing. Martina Kocianová Zodpovědný projektant: Ing. Vladimír Fiedler	
<b>PROJEKT:</b> DPS Domov mládeže Gymnázium a SOŠ Nová Paka		rozřídka a podpis Zadávací číslo: — Datum: 10/2018 Část: C Stupeň: DPS Formát: A4 Číslo: 02 Měřítko: 1:300	
<b>STAVEBNÍK:</b> Gymnázium a Střední odborná škola pedagogická, Kumburská 740, 509 01 Nová Paka		Část: C Stupeň: DPS Formát: A4 Číslo: 02 Měřítko: 1:300	
<b>ČÁST, PROFES:</b> SITUACE STAVBY		SITUACE STAVBY	
<b>VÝKRES:</b> Situace koordinační		Situace koordinační	

č.j. 28755/18  
 státní organizace  
 Správa železniční dopravní cesty,  
 Oblastní ředitelství Hradec Králové  
 Fotochemy 259, 501 01 Hradec Králové  
 IČ: 70994234, DIČ: CZ70994234  
 (187)