



VÝKOPY - PŮDORYS

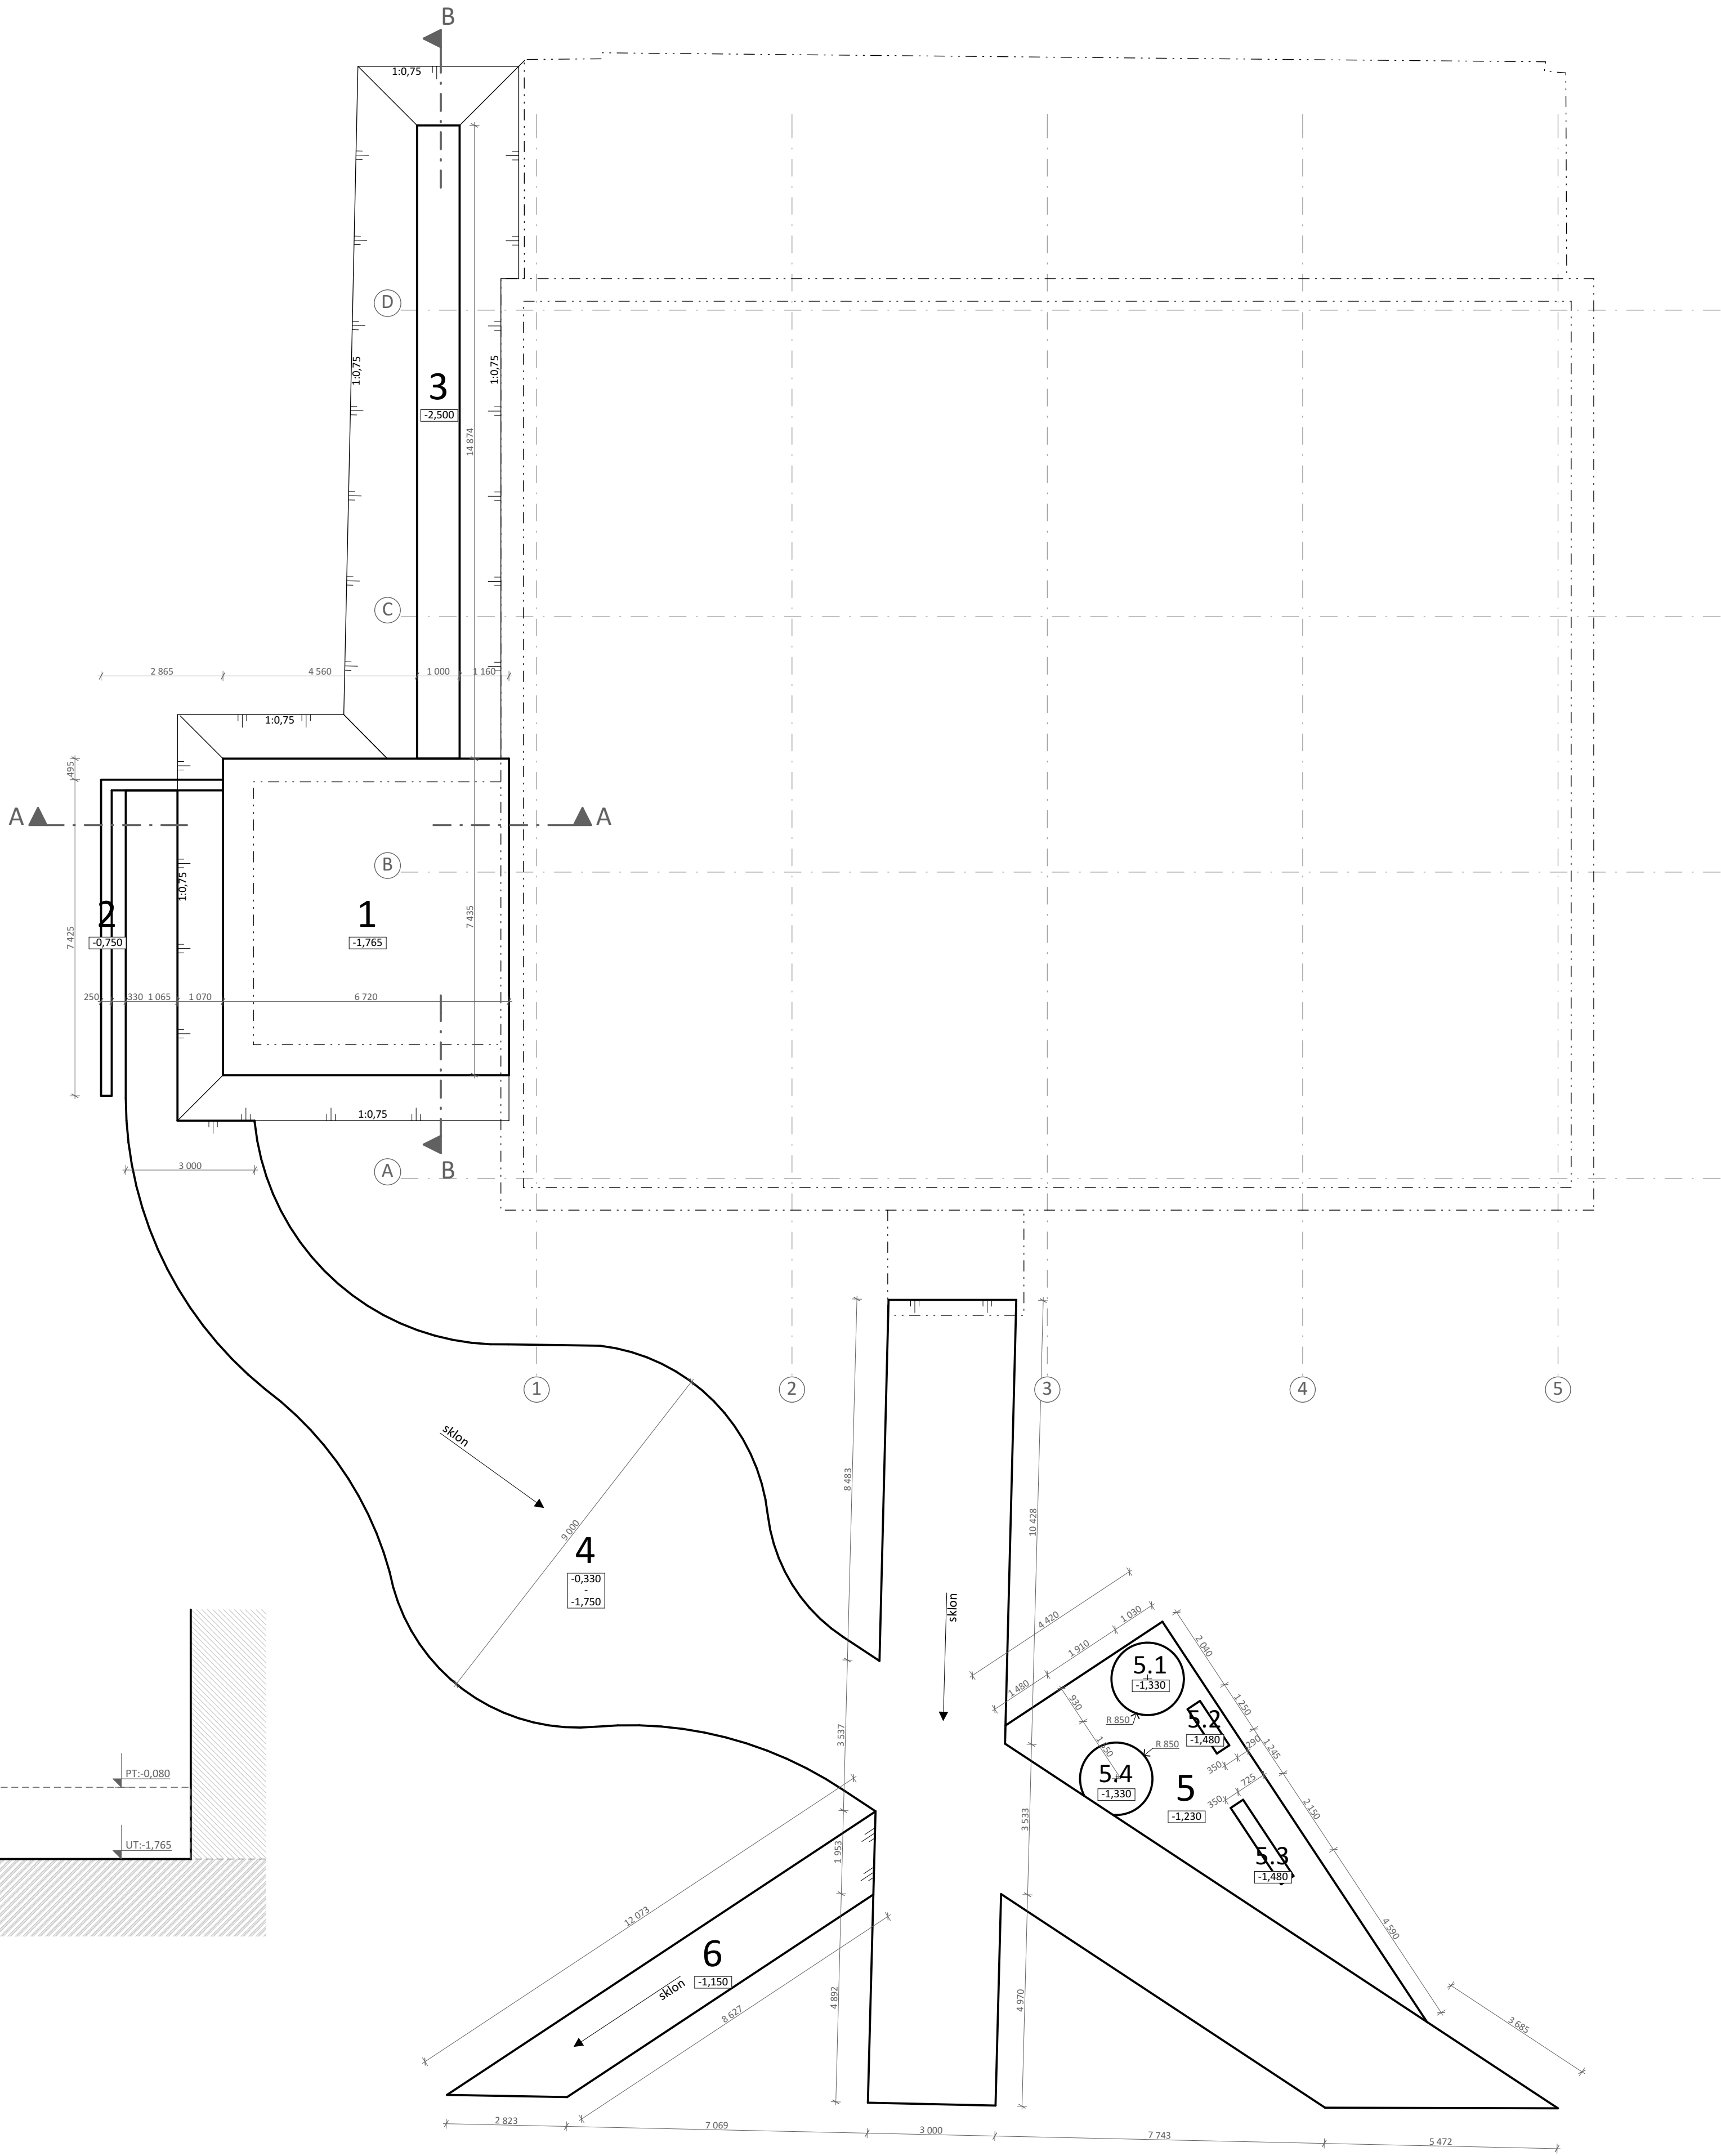

VÝKOPY - ŘEZ A-A

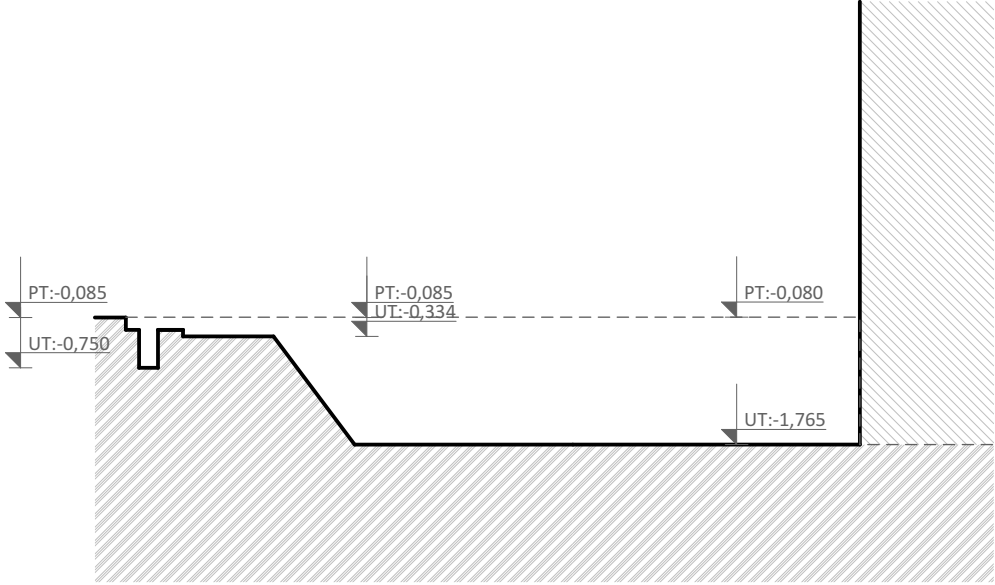

LEGENDA:

- HRANA HLAVNÍ FIGURY
- HRANA VEDLEJŠÍ FIGURY
- VÝŠKA PŮVODNÍHO TERÉNU
- STÁVAJÍCÍ TERÉN
- STÁVAJÍCÍ KONSTRUKCE
- 1 POPIS HLAVNÍ FIGURY
- 1.1 POPIS VEDLEJŠÍ FIGURY

VŠEOBECNÉ POZNÁMKY:

- NEDÍLNOU SOUČÁSTÍ JE TECHNICKÁ ZPRÁVA D.5.1.a  
- KÓTOVANO V mm, VÝŠKOVÉ KOTY V m  
- KÓTY NOVÝCH STAVEBNÍCH KONSTRUKCÍ NEZAHNÍJÍ TLOUŠTKY POVRCHOVÝCH ÚPRAV  
- NEZVĚŠUJTE TENTO VÝKRES, NEODMĚŘUJTE Z VÝKRESU  
- DOKUMENTACE JE VYHOTOVENA DLE PLATNÝCH ČSN A PŘEDPISŮ SOUVISEJÍCÍCH V ROZSAHU DOKUMENTACE PRO PROVÁDĚNÍ STAVBY. VEŠKERÉ ÚDAJE, KTERÉ NEJSOU ŘEŠENY V RAMCI PD BUDOU ŘEŠENY V DÍLENSKÉ DOKUMENTACE ZHOTOVITELÉ STAVBY

k.ú. Třebeš - 647047, č.parc.: 1089; 367/30; 367/209; 367/211; 367/212; 367/213; 367/214; 367/215; 367/216; 367/217; 367/220; 367/313; 367/314; 367/315; 367/316; 367/317; 367/318 ± 0,000 = 236,250 m n. m. (Bpv)

S V I Ž N		
Autor SVIŽN s.r.o. Korespondenční adresa Zlatnická 10, 110 00 Praha 1 Jiřina Milady Horákové 298/123, 160 00 Praha 6 IČO 033 01 087 Kontakt tel.: 606 062 636 mail.: info@svizn.com	HIP Michal Volbrecht Kontakt tel.: +420 732 340 333 mail.: volbrecht@svizn.com Zodp. projektant Ing. arch. Marta Ševčíková Kontakt ČKA 04 407	Vypracoval Ing. arch. Vlastimil Dlouhý

Akce			
Centrum komplexní odborné podpory pro klienty se sluchovým postižením při VOŠ, SŠ, ZŠ a MŠ Štefánikova Štefánikova 549/27, 500 11 Hradec Králové			
Stavebník Královéhradecký kraj, Pivovarské náměstí 1245/2, 500 03 Hradec Králové hospodaření se svěřeným majetkem: VOŠ, SŠ, ZŠ a MŠ, Hradec Králové, Štefánikova 594			
Stupeň DPS	Měřítko 1: 100	Revize	Datum 04 / 2019

Označení části		Část	
D.5		DOKUMENTACE STAVEBNÍHO OBJEKTU - SO.05	
Číslo profese D.5.1		Profese ARCHITEKTONICKO STAVEBNÍ ŘEŠENÍ	
Číslo přílohy D.5.1.b-04		Příloha VÝKRES VÝKOPŮ	