



PŮDORYS

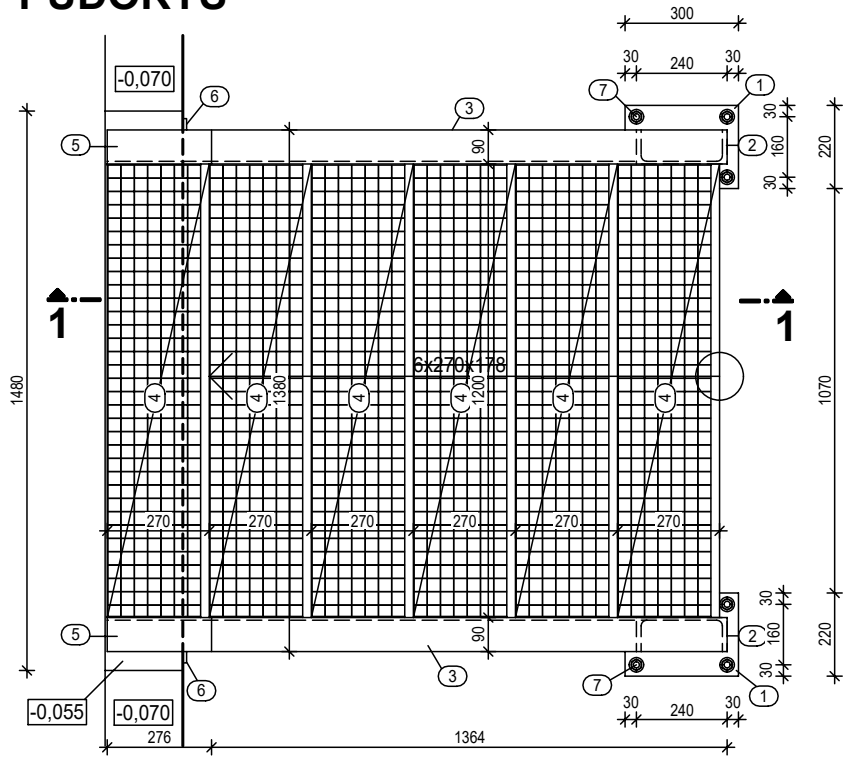

ŘEZ 1-1

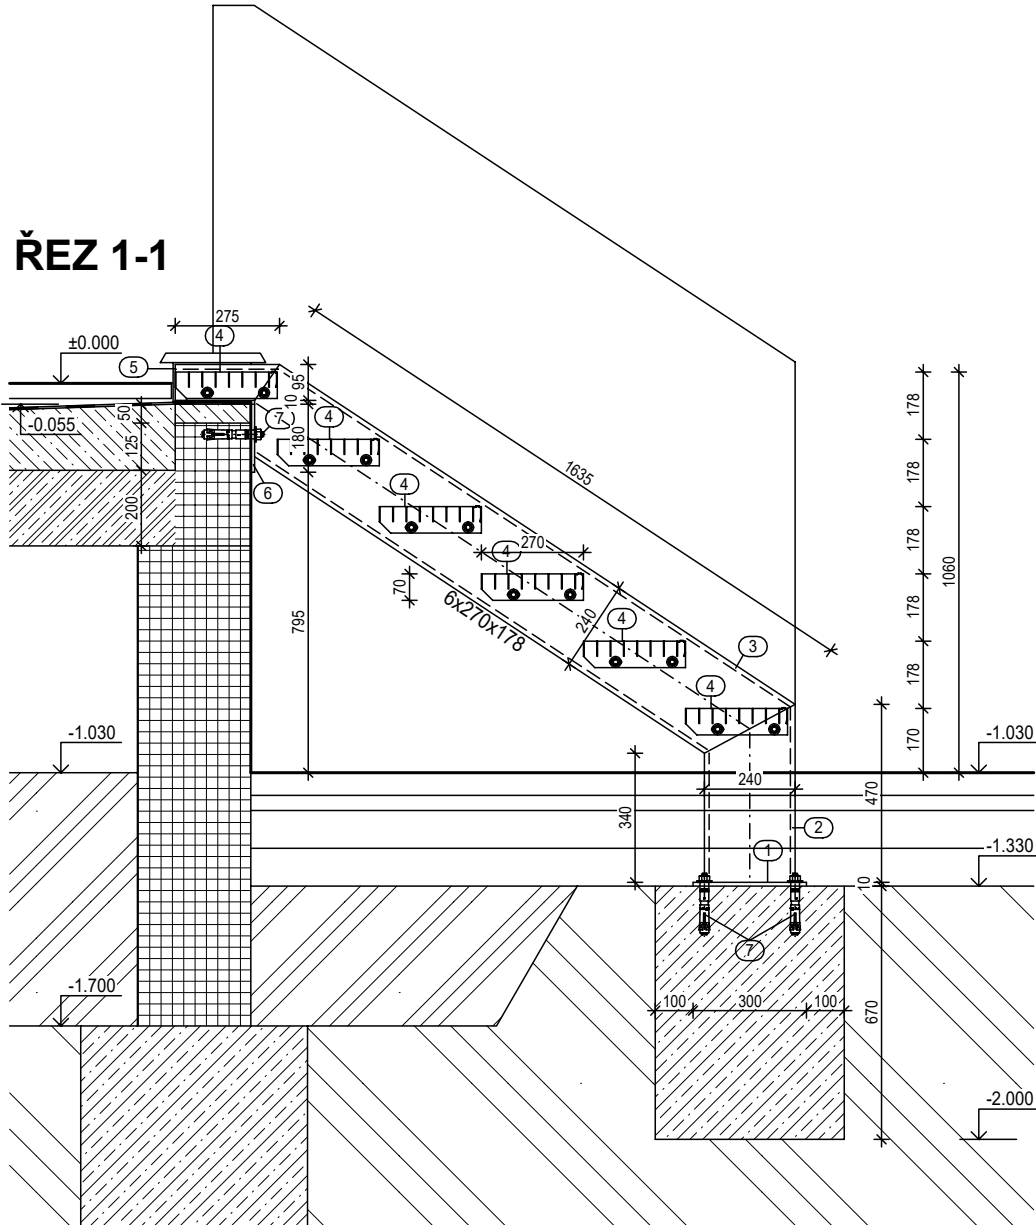

VÝKAZ PRVKŮ

OZN.	NÁZEV	PROFIL (š/v/t) (mm)	DÉLKA (mm)	POČET (ks)	POZNÁMKA
①	KOTEVNÍ DESKA	300/220/10	-	2	
②	OCELOVÝ VÁLCOVANÝ PROFIL	UPE 240	470	2	
③	OCELOVÝ VÁLCOVANÝ PROFIL	UPE 240	1635	2	
④	POROROŠTOVÝ STUPEŇ	1200/270/40	1200	6	KOTVENO POMOCÍ 4xŠROUB M12 + PODLOŽKA M12 + MATICE M12
⑤	OCELOVÝ VÁLCOVANÝ PROFIL	UPE 240	275	2	SEŘÍZNUTA SPODNÍ PÁSNICE PRO PŘESAH NAD ZDIVO
⑥	KOTEVNÍ PLECH	220/180/10	-	2	
⑦	KOTVÍCÍ ŠROUB + CHEMICKÁ KOTVA	M 16	120	12	

10		
09		
08		
07		
06		
05		
04		
03		
02		
01		
REVIZE Č.	OBSAH REVIZE	DATUM REVIZE

		Autoři Ing. Vladimír Vokatý Ing. arch. Martin Vokatý
		 ±0,000 = 604,940 souř. systém JTSK, výškový systém BpV
		Hlavní architekt
		Ing. Vladimír Vokatý

Investor: Královéhradecký kraj Pivovarské náměstí 1245 500 03 HRADEC KRÁLOVÉ IČO: 708 89 546	Generální projektant: Architektonická, projektová a inženýrská společnost PRAŽSKÁ 169, TRUTNOV 541 31, TEL.: 499 859 011, info@atip.cz	Vedoucí projektu	Hlavní inženýr projektu
		Ing. Vladimír Vokatý	Ing. Vladimír Vokatý

Zpracovatel dílu: Architektonická, projektová a inženýrská společnost PRAŽSKÁ 169, TRUTNOV 541 31, TEL.: 499 859 011, info@atip.cz	Zodpovědný projektant dílu	Vypracoval	Kontroloval
	Ing. Martin Just	Ing. Martin Just	Ing. Vladimír Vokatý

stavba ŽACLÉR DOMOV PRO SENIORY LAMPERTICE - OBJEKT ŽACLÉR	číslo stavby 1	stupeň dokumentace Dokumentace pro provedení stavby			
		zakázkové číslo 190503			
etapa		měřítko 1:20			
objekt (SO), provozní soubor (PS) SO-1 DOMOV PRO SENIORY		datum dokončení - revize 00 11.2019		datum revize	
díl / profese D.1.1 - Architektonicko - stavební řešení					
název přílohy SCHODIŠTĚ NA TERASU 1.NP	DPS		SO-1	AR.42	00
	stupeň		SO/PS		