


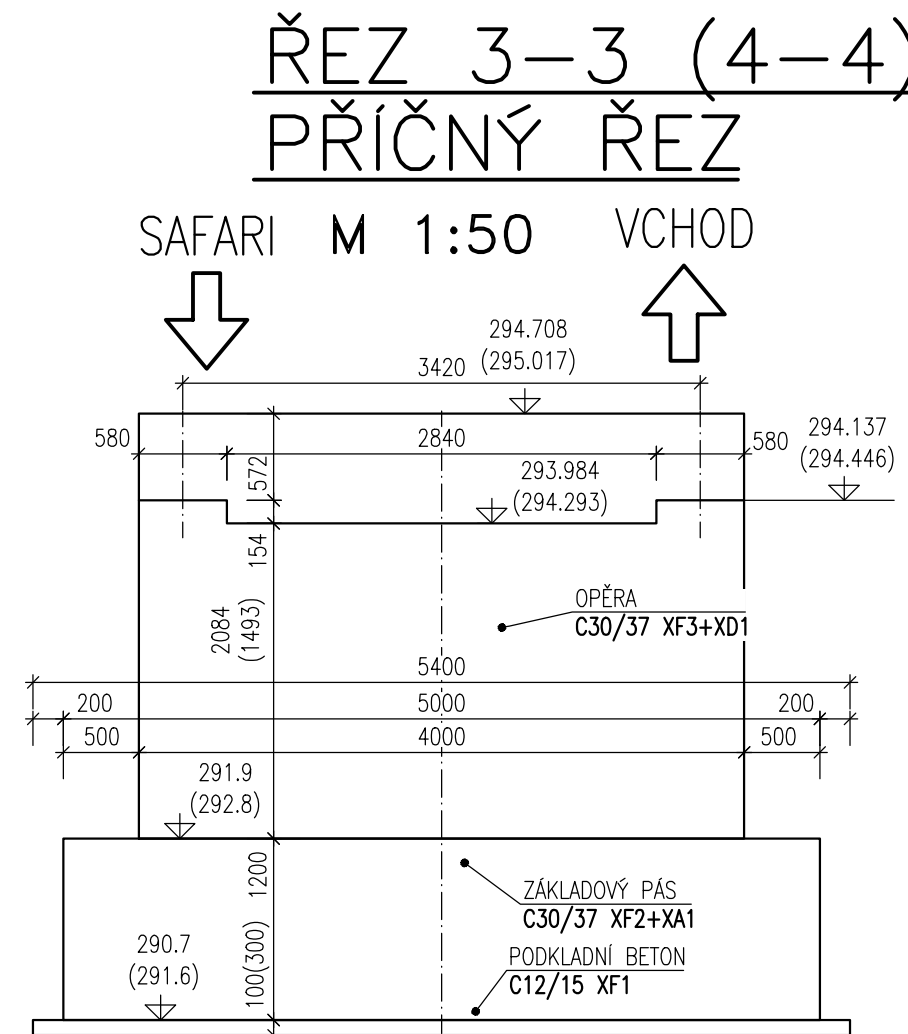


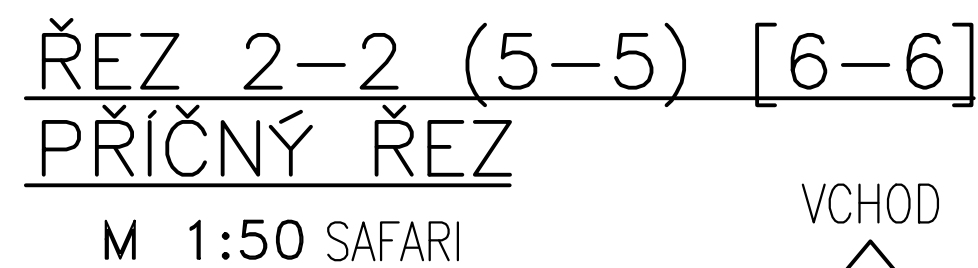

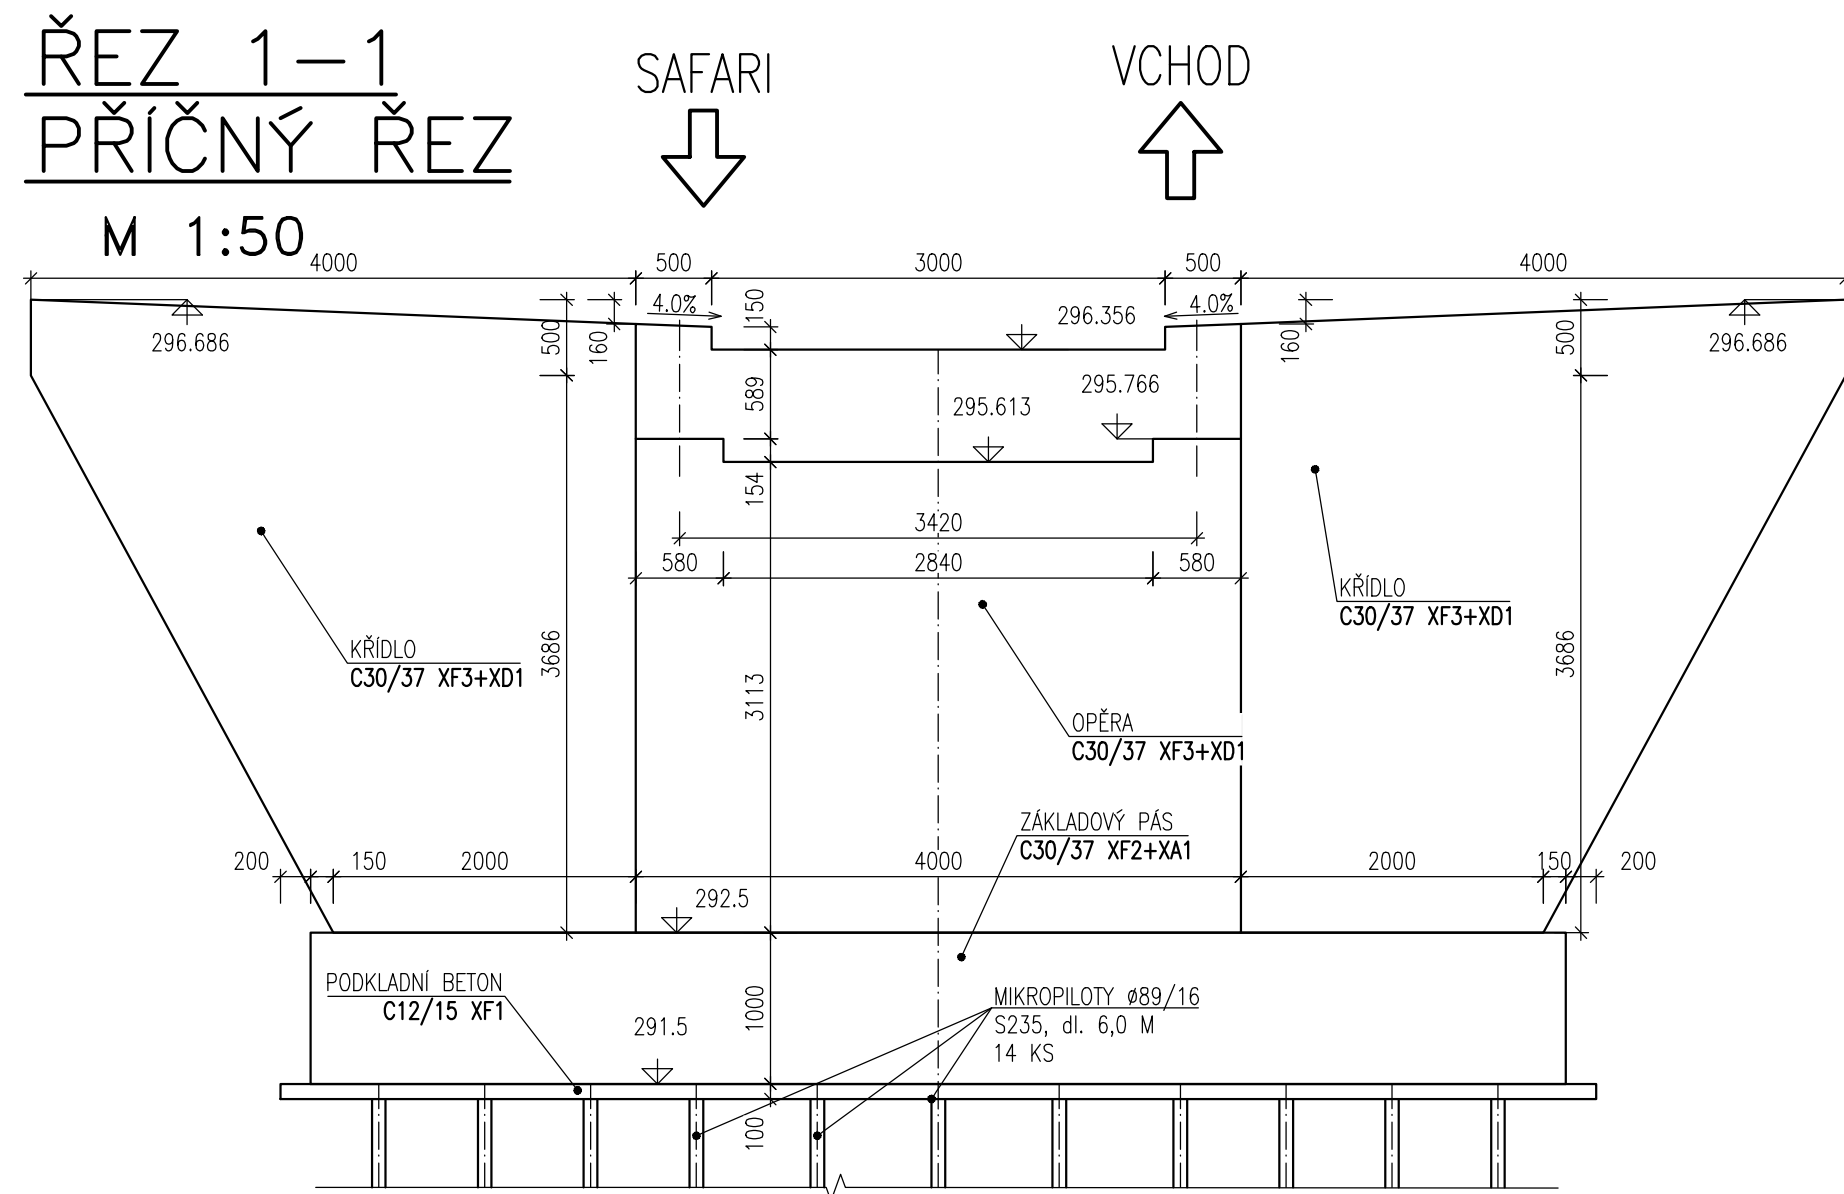

TVAR SPODNÍ STAVBY

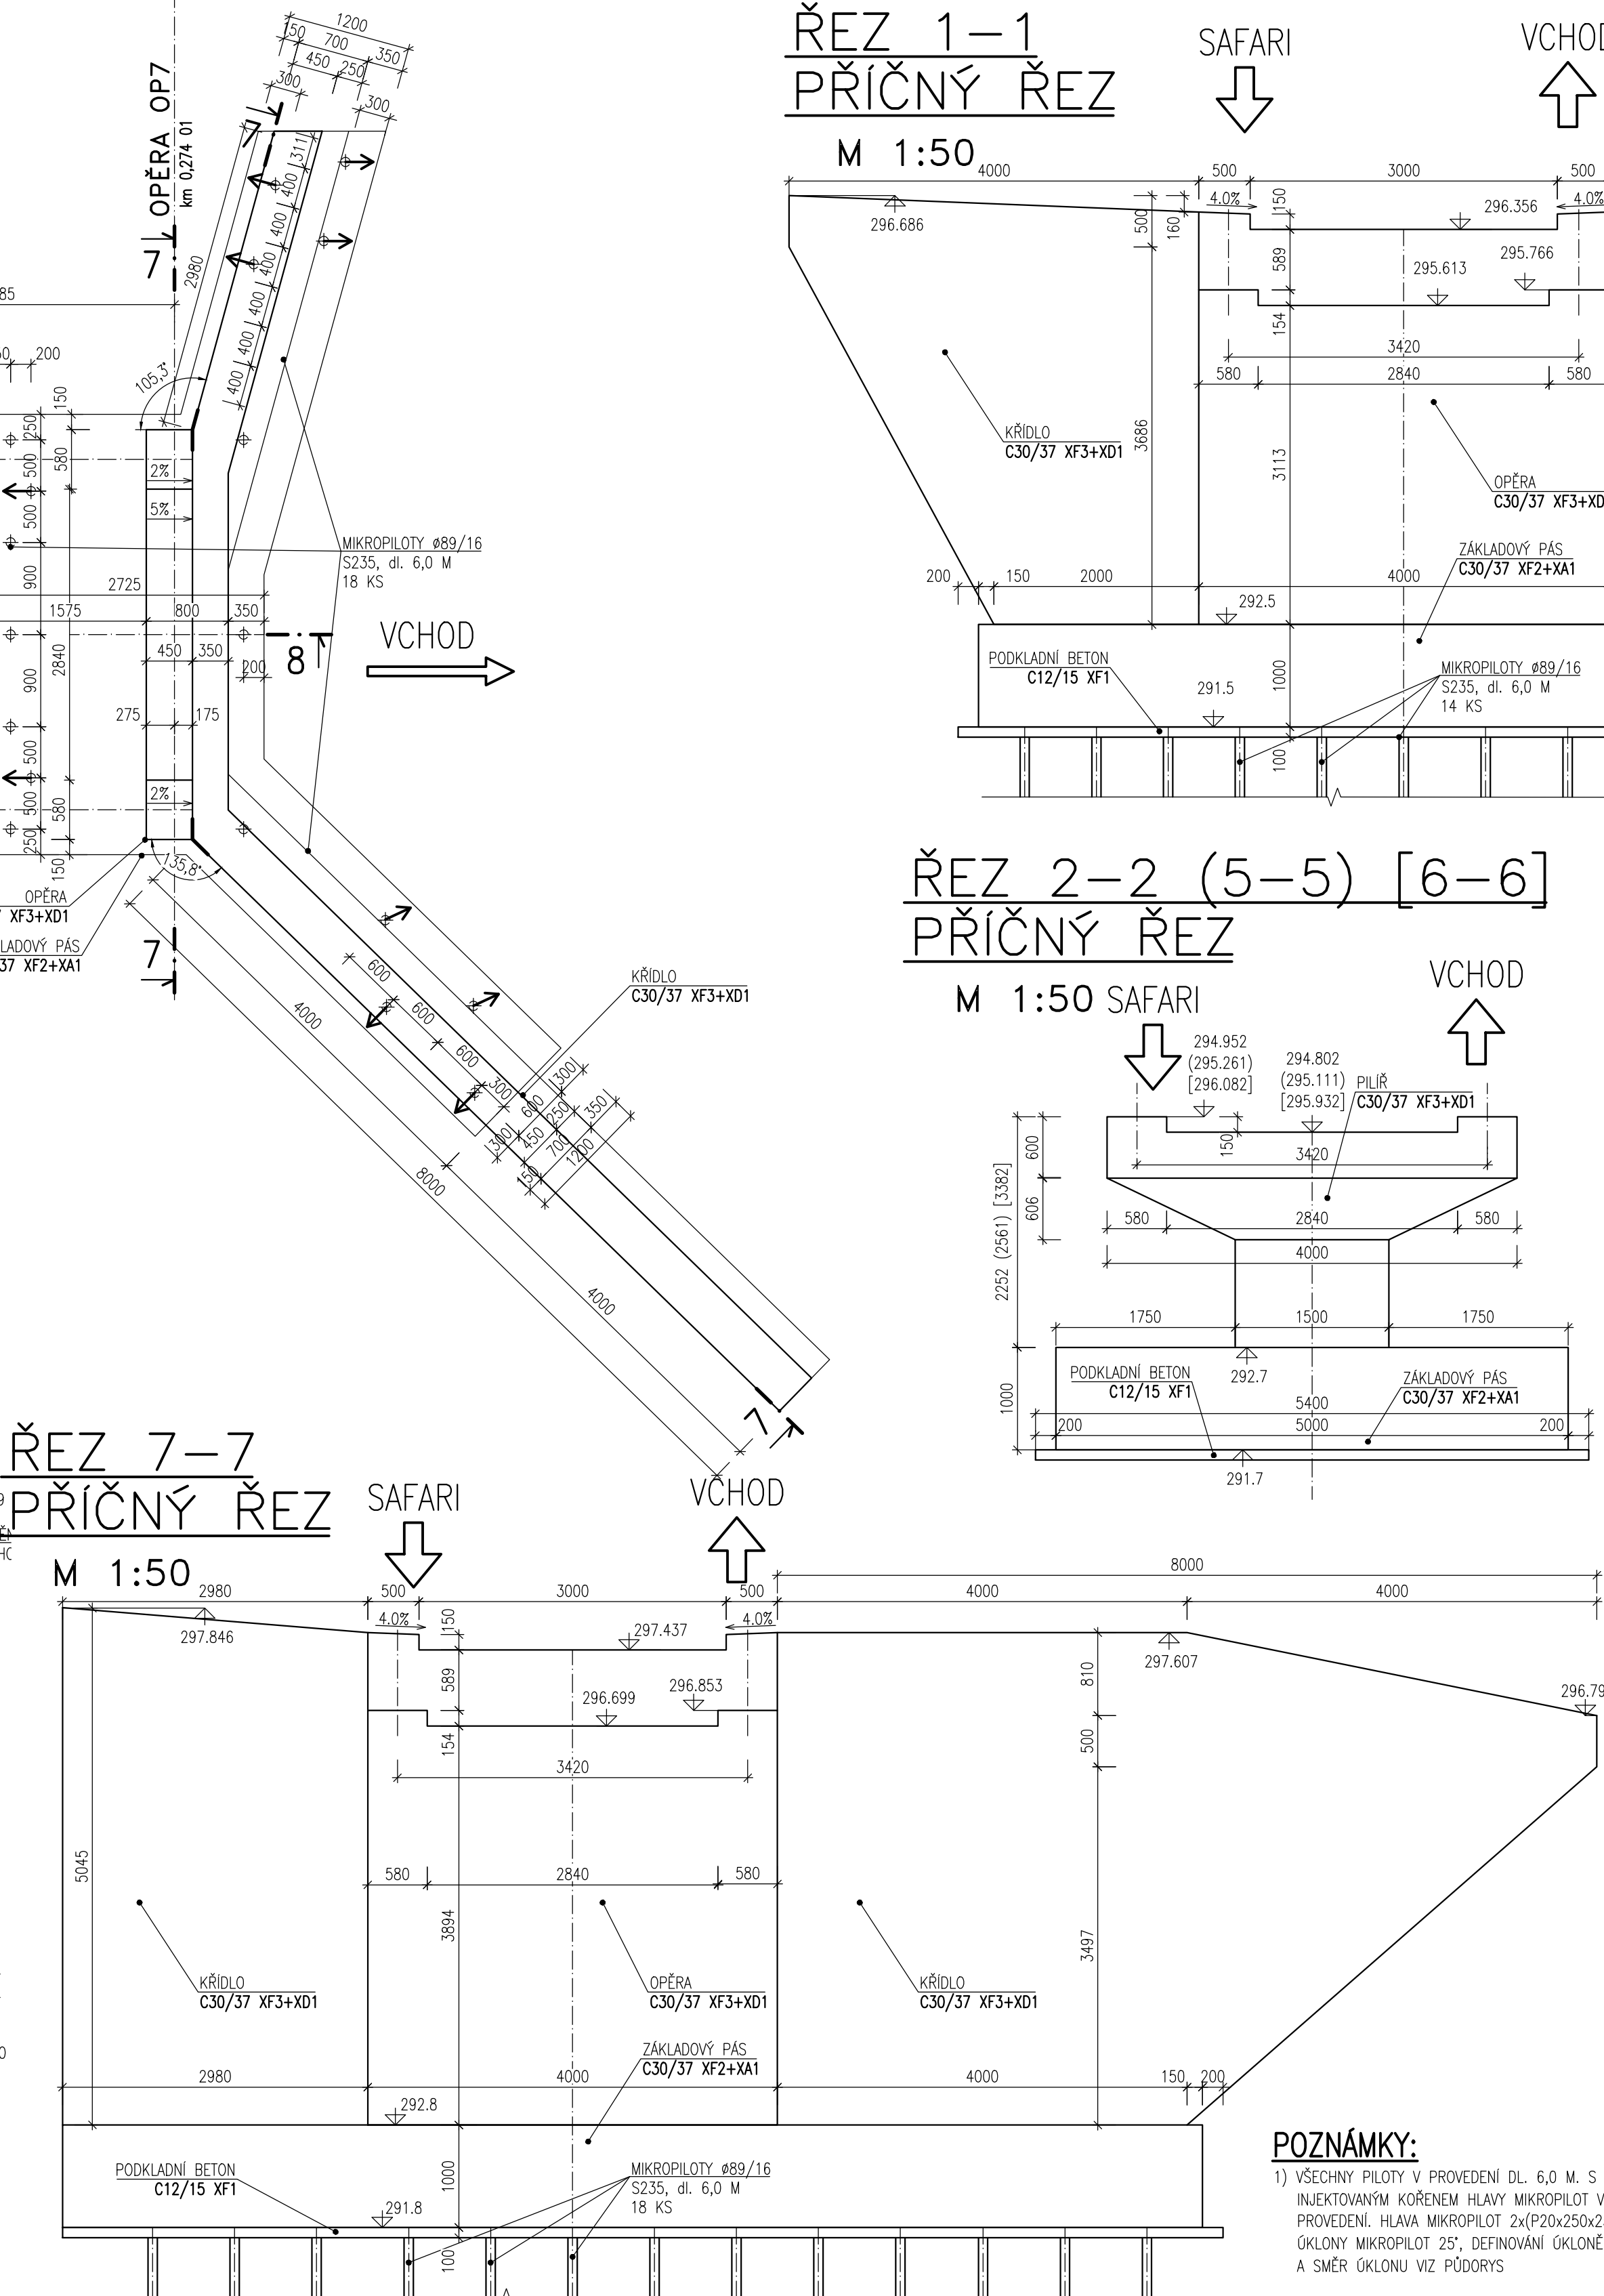

POZNÁMKY:

- VŠECHNY PILÓTY V PROVEDENÍ DL. 6,0 M S 4,0 M DLOUHÝM INJEKTOVANÝM KÖRNEM HLAVY MIKROPILOT V TAHO/TLAKOVÉM PROVEDENÍ. HLAVA MIKROPILOT 2x(P20x250x250) OKLONY MIKROPILOT 25°, DEFINOVANÝ OKLONNÝMI MIKROPILOT A SMĚR OKLONU VIZ PŮDORYS

Dušení a průmyslové vlastnictví
PIS PECHAL, s.r.o.
Veškerá práva vyhrazena
Postupití třetím osobám není dovoleno

ZMĚNA		DATUM		PROVEDL		PODPIS	
HIP		ZOD. PROJEKTANT		VYPRACOVAL		KONTROLOVAL	
ING. JOSEF KONEČNÝ		ING. MIROSLAV LOUČKA		ING. MIROSLAV LOUČKA		ING. ANTONÍN PECHAL, CSC	
							
OBJEDNATEL		ZOO Dvůr Králové a.s.					
STAVBA		Redukce mostu M2 u hrochů					
ČÁST		C. STAVEBNÍ ČÁST					
OBJEKT		SO 201 – OCELOVÉ LÁVKY					
PŘÍLOHA		TVAR SPODNÍ STAVBY					
						PIS PECHAL, s.r.o. Projektové a inženýrské služby 602 00 BRNO, Lidická 42 tel. 731 420 865, 913 030 460, e-mail: pis@pechal.cz	
						DATUM: BŘEZEN 2020 KRAJ: KRÁLOVÉHRADECKÝ	
						STUPEŇ: DSP/PDPS OKRES: TRUTNOV	
						ČÍS.ZAK.: P2/030/29 OBEC: DVŮR KRÁLOVÉ N. L.	
						MĚŘÍTKO: 1:50 FORMÁT: 10x44	
						ČÍS.PŘÍLOHY: ČÍS.PARÉ	
						06	