



KATASTRÁLNÍ SITUACE 1:500

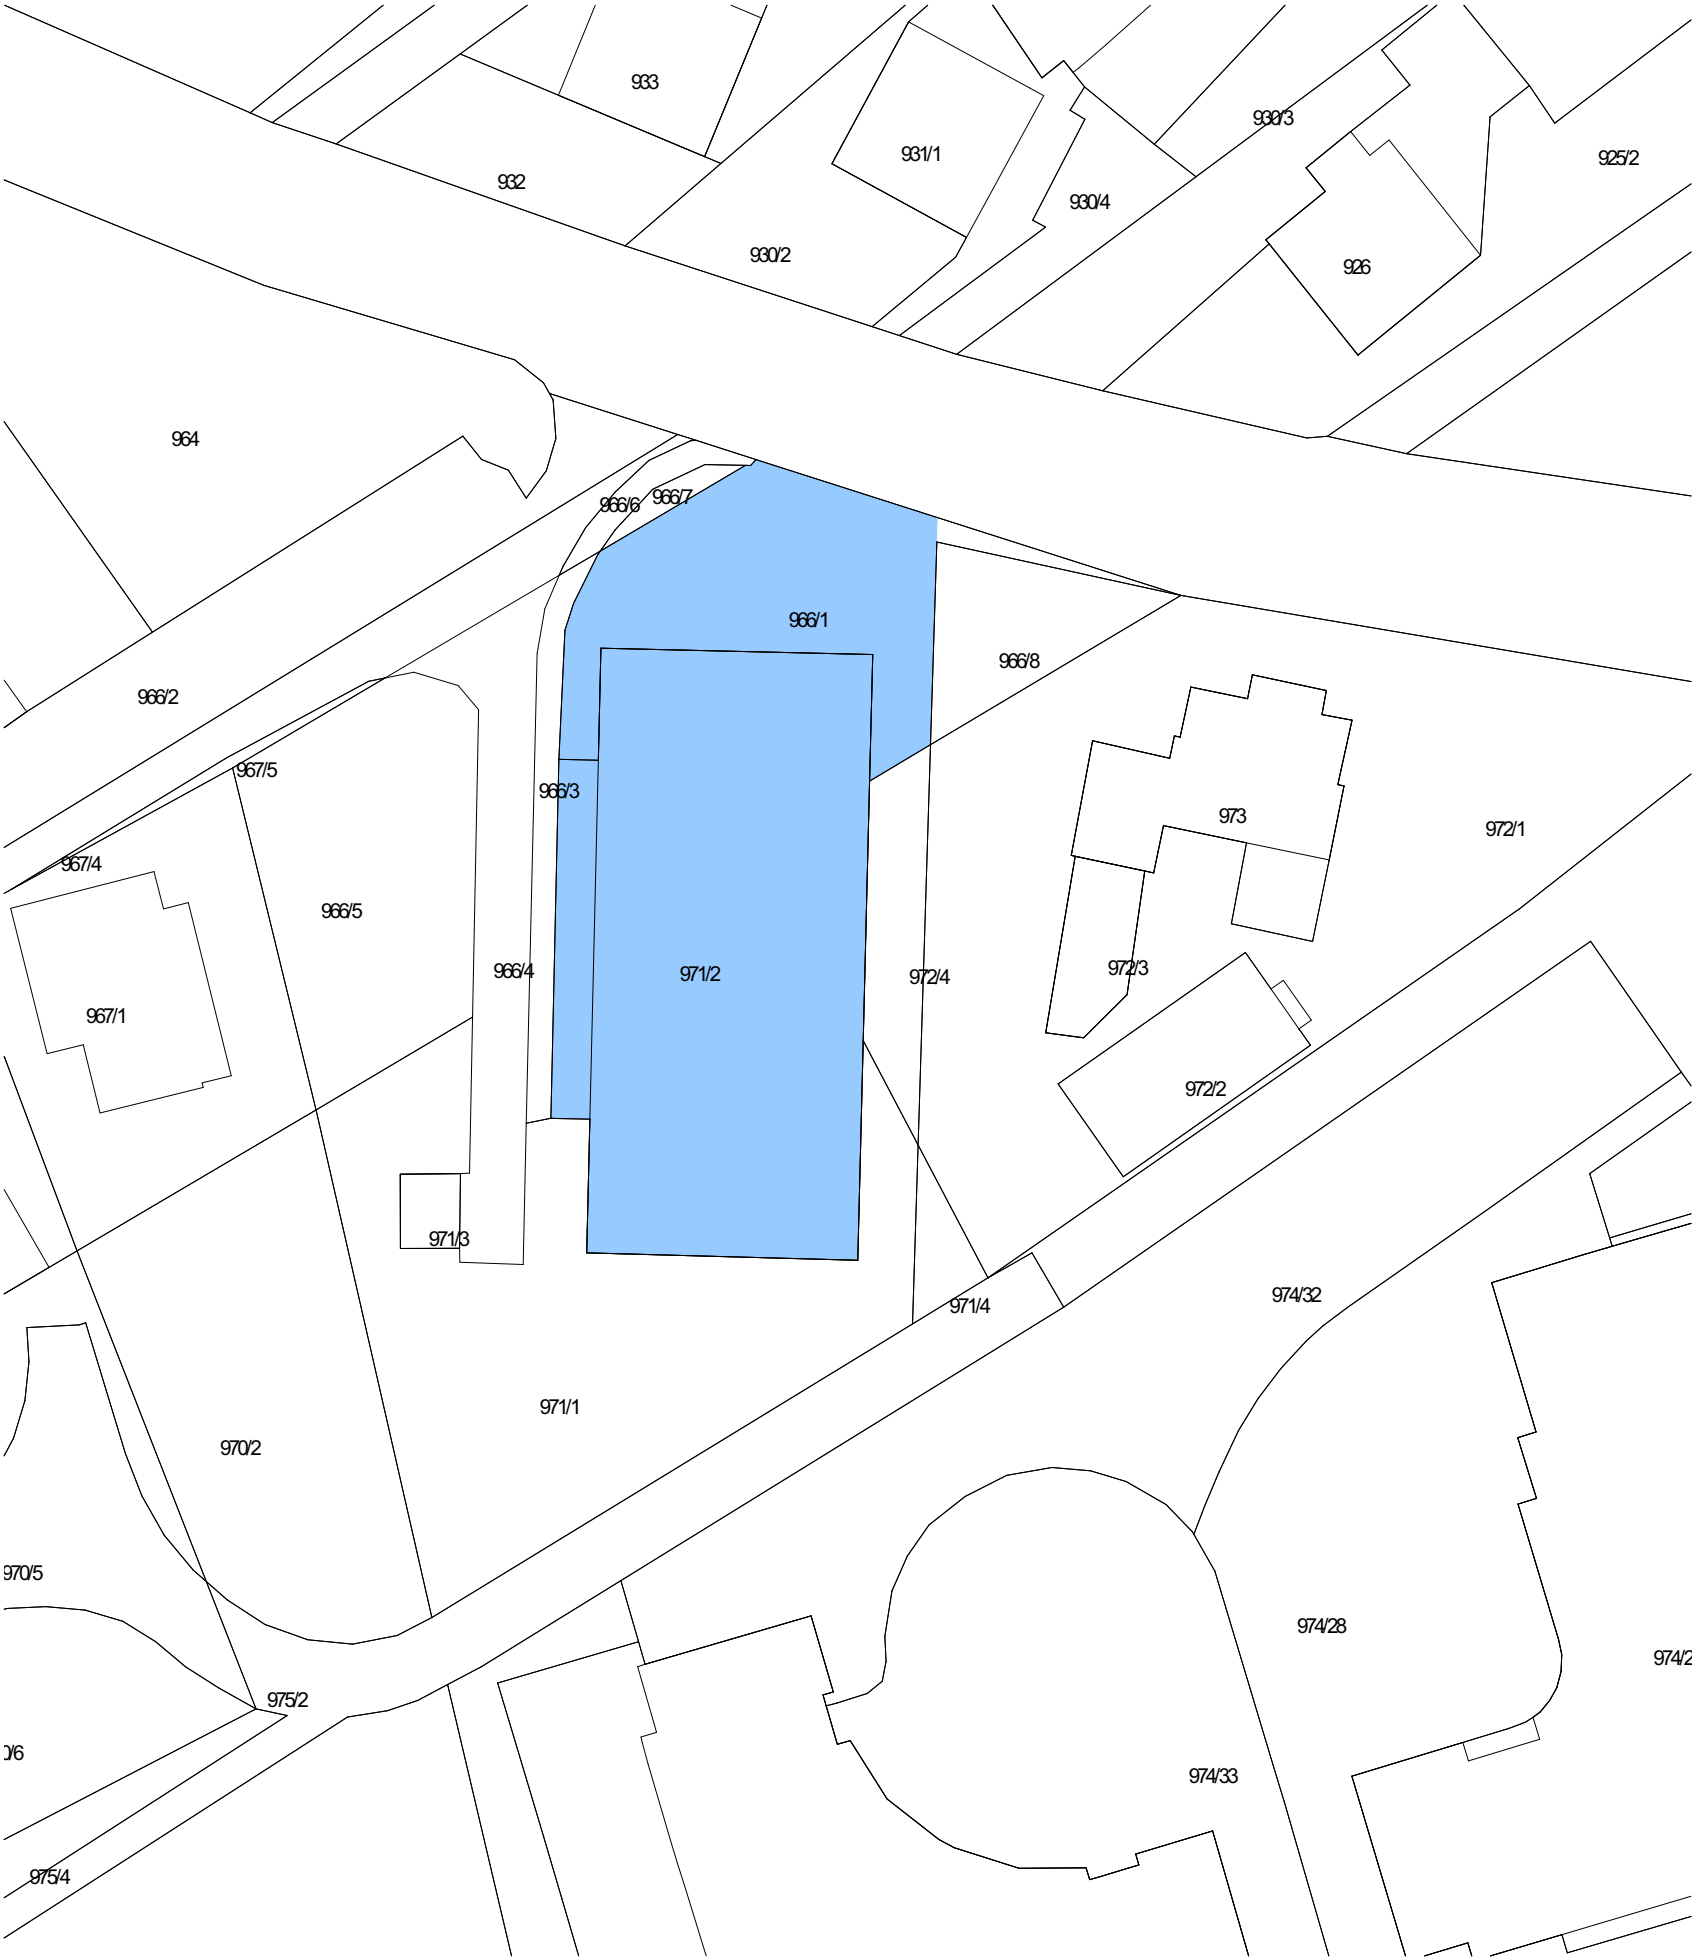


Informace o pozemku

| | |
|--------------------|------------------------------|
| Parcelní číslo: | 966/1 |
| Obec: | Rychnov nad Kněžnou [576069] |
| Katastrální území: | Rychnov nad Kněžnou [744107] |
| Číslo LV: | 437 |
| Výměra [m²]: | 298 |
| Typ parcely: | Parcela katastru nemovitostí |
| Mapový list: | DKM |
| Určení výměry: | Ze souřadnic v S-JTSK |
| Způsob využití: | ostatní komunikace |
| Druh pozemku: | ostatní plocha |

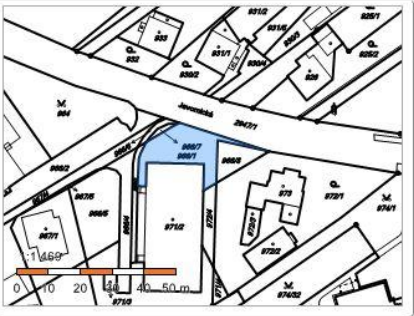

Informace o pozemku

| | |
|--------------------|------------------------------|
| Parcelní číslo: | 971/2 |
| Obec: | Rychnov nad Kněžnou [576069] |
| Katastrální území: | Rychnov nad Kněžnou [744107] |
| Číslo LV: | 437 |
| Výměra [m²]: | 780 |
| Typ parcely: | Parcela katastru nemovitostí |
| Mapový list: | DKM |
| Určení výměry: | Ze souřadnic v S-JTSK |
| Druh pozemku: | zastavěná plocha a nádvoří |

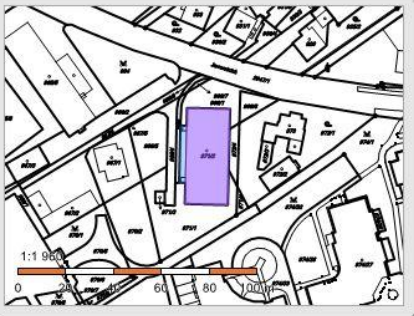


Součástí je stavba

| | |
|---------------------------|---|
| Budova s číslem popisným: | Rychnov nad Kněžnou [410667] č. p. 1501; stavba občanského vybavení |
| Stavba stojí na pozemku: | p. č. 971/2 |
| Stavební objekt: | č. p. 1501 |
| Ulice: | Javornická |
| Adresní místa: | Javornická č. p. 1501 |

Sousední parcely

Vlastníci, jiní oprávnění

| Vlastnické právo | Podíl |
|--|-------|
| Královéhradecký kraj, Pivovarské náměstí 1245/2, 50003 Hradec Králové | |
| Hospodaření se svěřeným majetkem kraje | Podíl |
| Vyšší odborná škola a Střední průmyslová škola, Rychnov nad Kněžnou, U Stadionu 1166, U Stadionu 1166, 51601 Rychnov nad Kněžnou | |

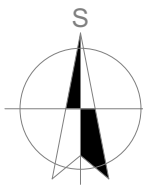

| | | |
|---------------------------|---|-------------------------------|
| Hlavní inženýr projektu : | Ing. Radek Myšák | |
| Zodpovědný projektant : | Ing. Radek Myšák | |
| Projektant : | Ing. Jan Ešpandr | |
| Kraj : | Královéhradecký | M.Ú. : Rychnov nad Kněžnou |
| Stavebník : | Vyšší odborná škola a Střední průmyslová škola, Rychnov nad Kněžnou, U Stadionu 1166 IČO: 751 37 011 U Stadionu 1166 Rychnov nad Kněžnou 516 01 | |
| Stavba : | STAVEBNÍ ÚPRAVY JAVORNICKÁ 1501 BEZBARIÉROVÁ RAMPAA REKONSTRUKCE VÝTAHŮ Javornická 1501 Rychnov nad Kněžnou 516 01 katastrální území: Rychnov nad Kněžnou [744107], parc.č. 971/2, 966/1 SITUACE Číslo paré : | |
| Název výkresu : | KATASTRÁLNÍ SITUACE | |
| | | Číslo výkresu : C.2 |

IRBOS s.r.o.
Čestlice 115
Kostelec nad Orlicí
517 41
www.irbos.cz

Autorizace:

| | |
|-----------------|--------------|
| Číslo zakázky : | 16/11/0435/2 |
| Stupeň PD : | DPS+DSP |
| Datum : | 9/2018 |
| Měřítko : | 1:500 |
| Formát : | A3 |