


KOORDINAČNÍ SITUACE - STÁVAJÍCÍ STAV 1:100

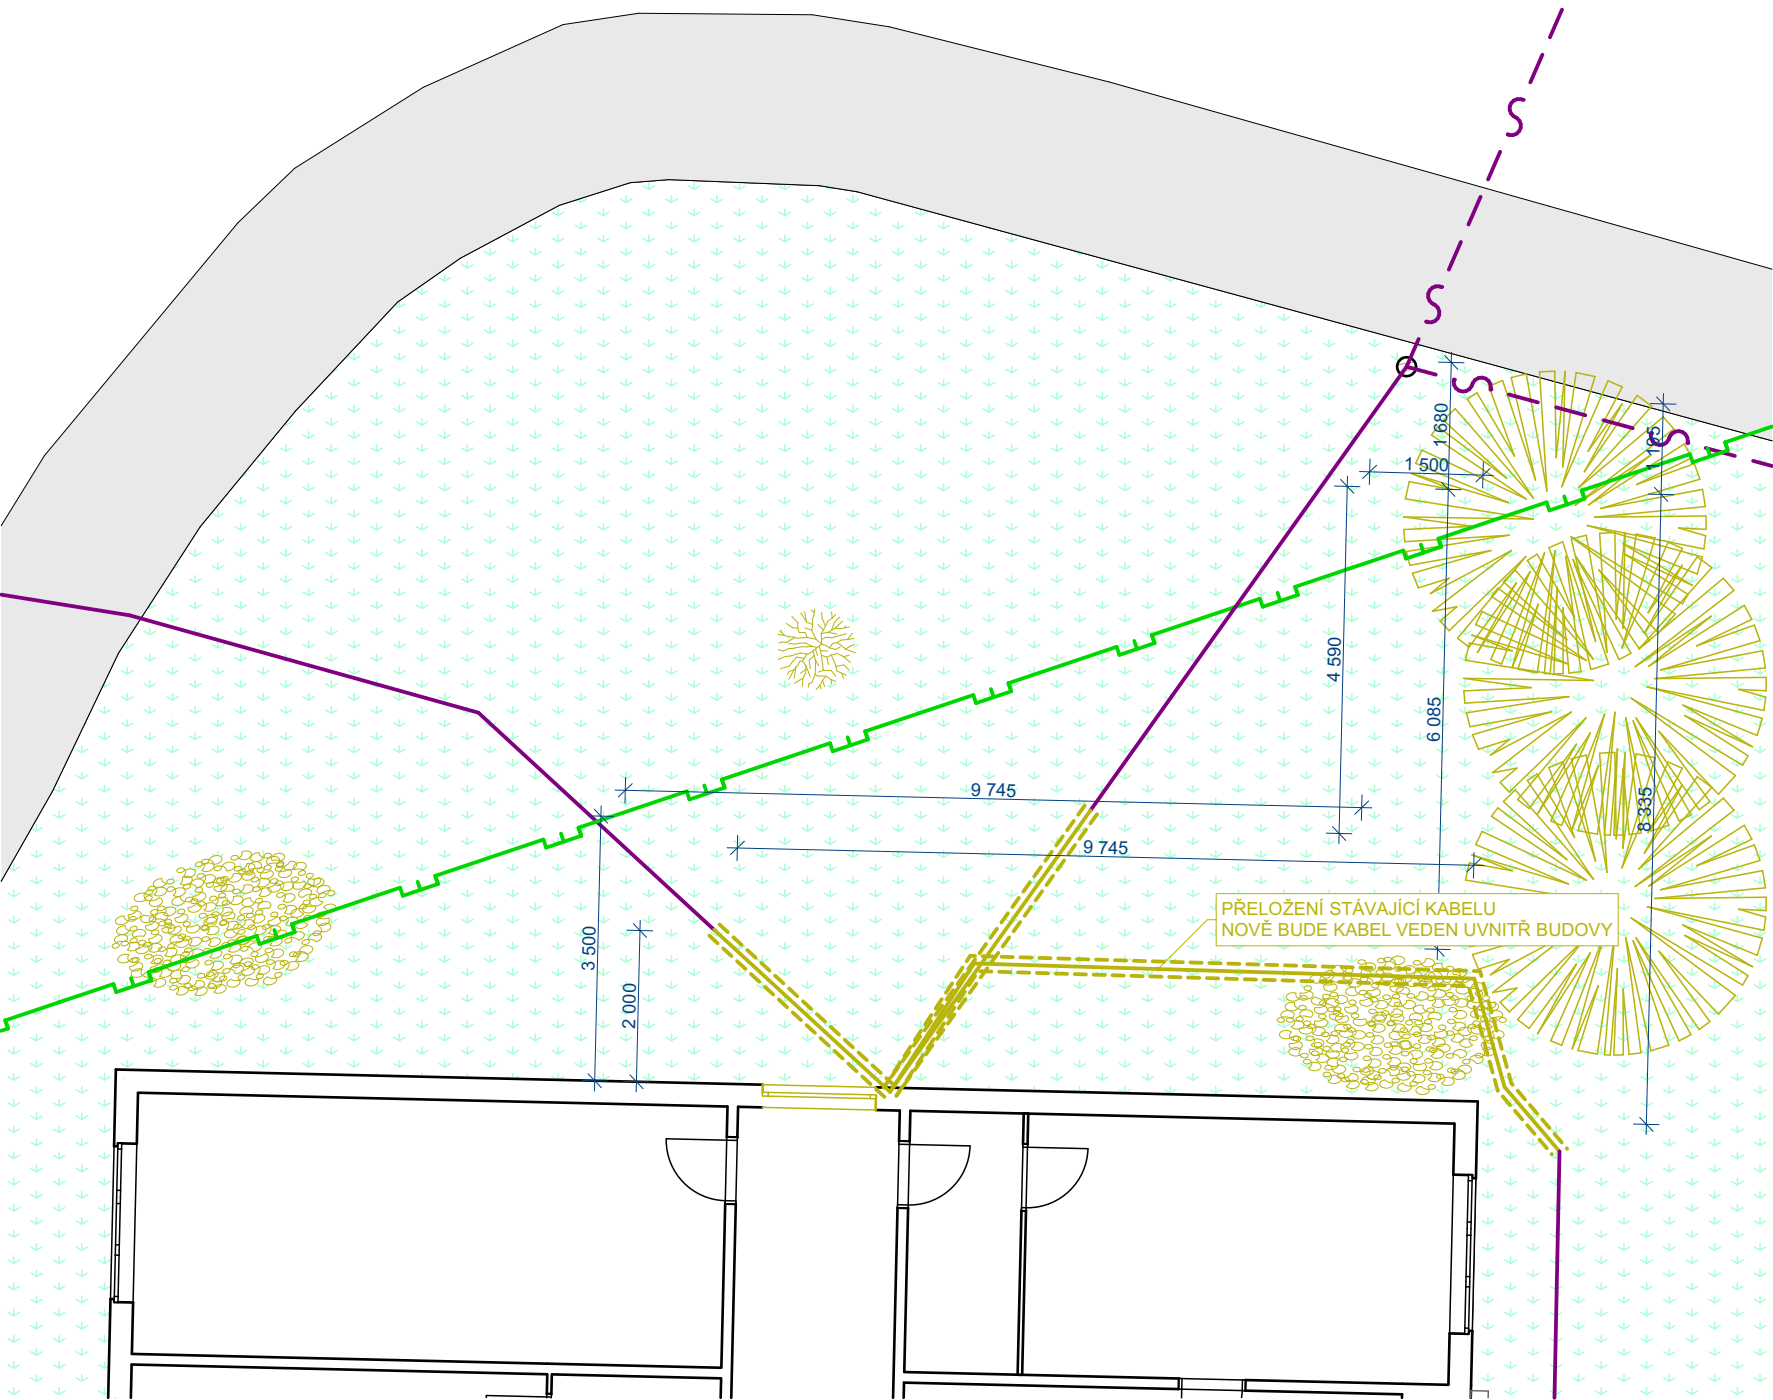

LEGENDA STÁVAJÍCÍCH SÍTÍ

- STÁVAJÍCÍ PODZEMNÍ VEDENÍ SDĚLOVACÍHO KABELU
- STÁVAJÍCÍ NADZEMNÍ VEDENÍ SDĚLOVACÍHO KABELU
- STÁVAJÍCÍ PLYNOVODU STL

LEGENDA ÚPRAV STÁVAJÍCÍCH SÍTÍ


- PŘELOŽENÍ STÁVAJÍCÍHO KABELOVÉHO VEDENÍ

LEGENDA KÁCENÍ STROMŮ A KEŘŮ

- LISTNATÝ STROM
- PŮMĚR KMENE DO 10 cm
- JEHLIČNATÝ STROM - BOROVICE
- POČET: 3 ks
- PRŮMĚR KMENE DO 25 cm
- KEŘ
- POČET: 2 ks
- PLOCHA: cca 4 m²

LEGENDA STÁVAJÍCÍCH PLOCH

- STÁVAJÍCÍ ZATRAVNĚNÁ PLOCHA
- STÁVAJÍCÍ CHODNÍK
- ZÁMKOVÁ DLAŽBA KOSTKY 200*100 mm

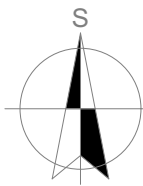

Hlavní inženýr projektu :	Ing. Radek Myšák	
Zodpovědný projektant :	Ing. Radek Myšák	
Projektant :	Ing. Jan Ešpandr	
Kraj :	Královéhradecký	M.Ú. : Rychnov nad Kněžnou
Stavebník :	Vyšší odborná škola a Střední průmyslová škola, Rychnov nad Kněžnou, U Stadionu 1166 IČO: 751 37 011 U Stadionu 1166 Rychnov nad Kněžnou 516 01	
Stavba :	STAVEBNÍ ÚPRAVY JAVORNICKÁ 1501 BEZBARIÉROVÁ RAMPAA REKONSTRUKCE VÝTAHŮ Javornická 1501 Rychnov nad Kněžnou 516 01 katastrální území: Rychnov nad Kněžkou [744107], parc.č. 971/2, 966/1 SITUACE	
Název výkresu :	KOORDINAČNÍ SITUACE - STÁVAJÍCÍ STAV	
		<div>IRBOS s.r.o. Čestice 115 Kostelec nad Orlicí 517 41 www.irbos.cz</div> <div></div>
Autorizace:		Číslo zakázky : 16/11/0435/2
		Stupeň PD : DPS+DSP
		Datum : 9/2018
		Měřítko : 1:100
		Formát : A3
		Číslo výkresu : C.3
		Číslo paré :