


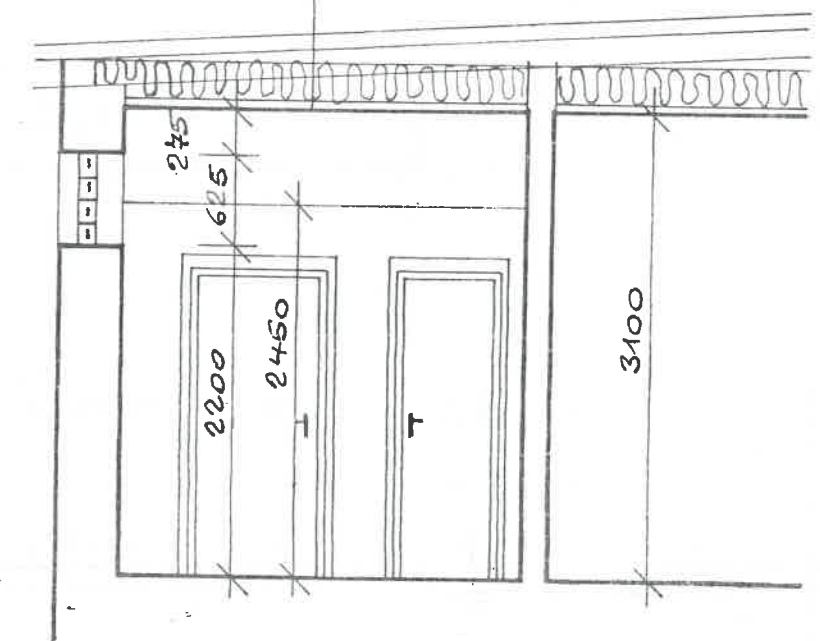


PODHLÉD A STŘECHA
PŘEDMĚT CELÉ STAVBY



MODERNIZACE SOCIÁLNÍCH ZAŘÍZENÍ SPŠ OTTY WICHTERLEHO VELKÉ PŘÍČÍ		Antonín BOHADLO autorizovaný technik PROJEKTY STAVEB a INŽENÝRSKÁ ČINNOST 549 37 ŽDÁRKY 178 IČO 11160471 DIČ CZ446204055 mob. 602 939 553	
INVESTOR	SPŠ OTTY WICHTERLEHO HRONOV, HOSTOVSKÉHO 910.	STUPEŇ	Č. ZAK.
		-	06/20
OBSAH	SOUČASNÝ STAV - CHLADCI	MĚŘÍTKO	DATUM.
		1:50	07. 2020
			Č. PŘÍL.
			D-1

Půdorys

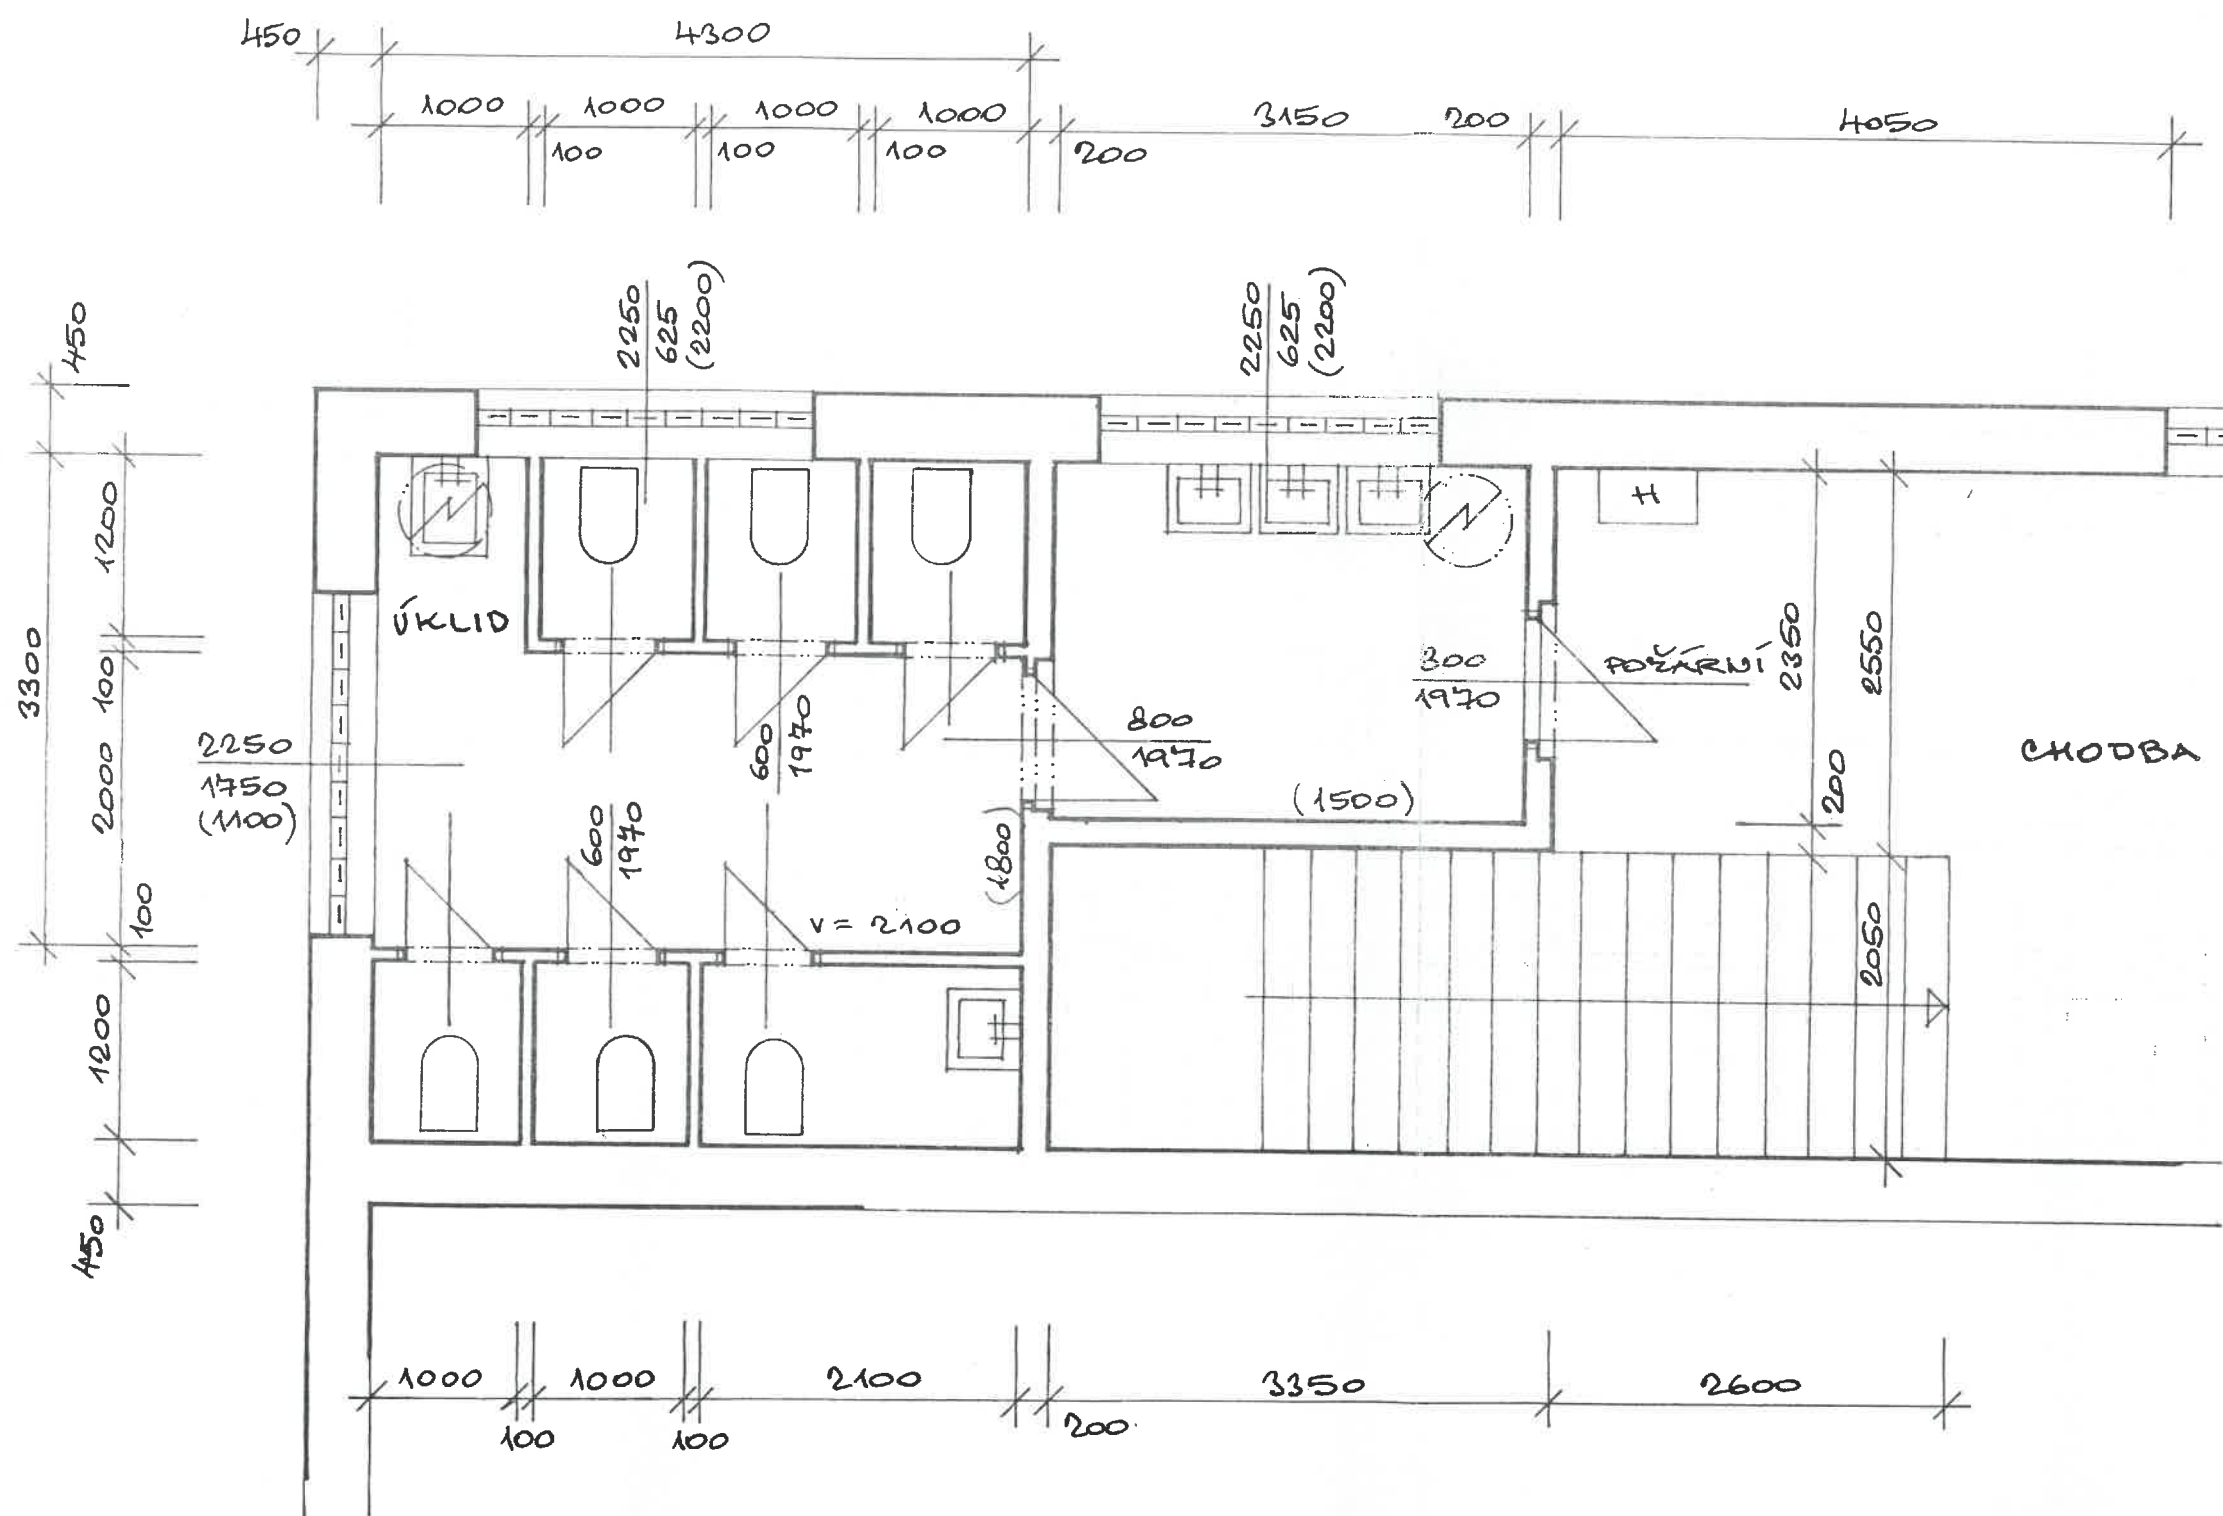


ŘEZ DTTO JAKO WC CHLAPCI

MODERNIZACE SOCIÁLNÍCH ZAŘÍZENÍ SPŠ OTTY WICHTERLEHO VELKÉ POŘÍČÍ			
INVESTOR		SPŠ OTTY WICHTERLEHO HRONOV, HOSTOVSKÉHO 910	
OBSAH		SOUČASNÝ STAV - DÍVKY	
		MĚŘÍTKO	DATUM
		1:50	07.2020
		STUPEŇ	Č. ZAK.
		-	06/20
		Č. PŘÍL.	D-2




Půdorys

Řez A-A'

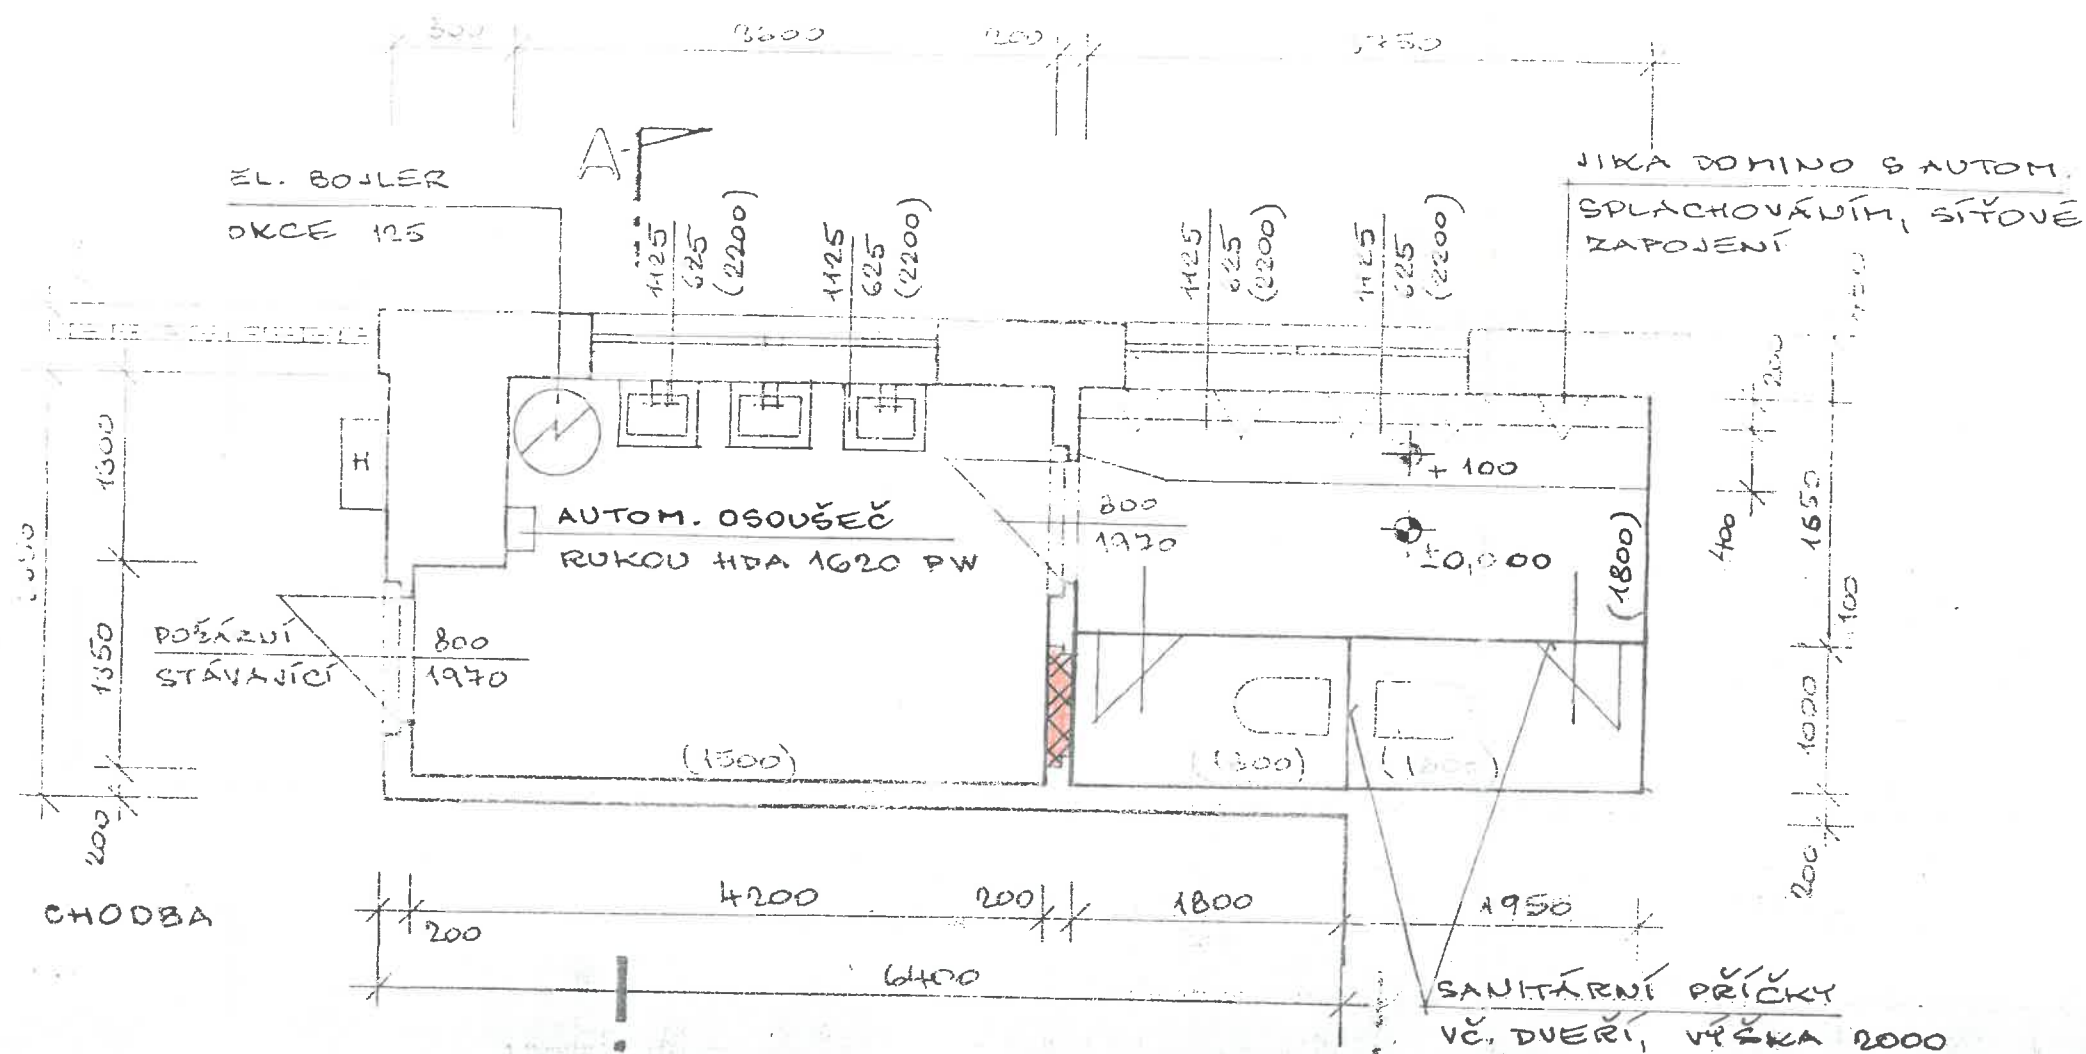

PODHLÉD A STŘECHA
PŘEDMĚT CELÉ STAVBY

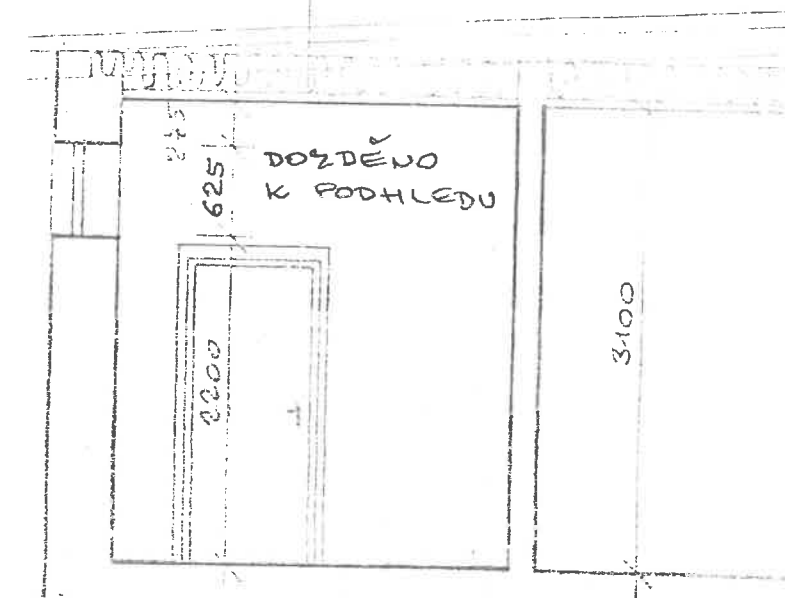

MODERNIZACE SOCIÁLNÍCH ZAŘÍZENÍ
SPŠ OTTY WICHTERLEHO VELKÉ POŘÍČÍ

INVESTOR SPŠ OTTY WICHTERLEHO HRONOV,
HOSTOVSKÉHO 910.

OBSAH NOVÝ STAV - CHLADICI

MĚŘÍTKO 1:50 DATUM 02. 08. 2020

Antonín BOHADLO
autorizovaný technik
PROJEKTY STAVBY a INŽENÝRSKÁ ČINNOST
549 37 ŽDÁREK 178
IČO 11160471 DIČ CZ440204053
mob. 602 939 553


STUPĚŇ č. ZAK.

- 06/20

č. PŘÍL.

1-2

Půdorys

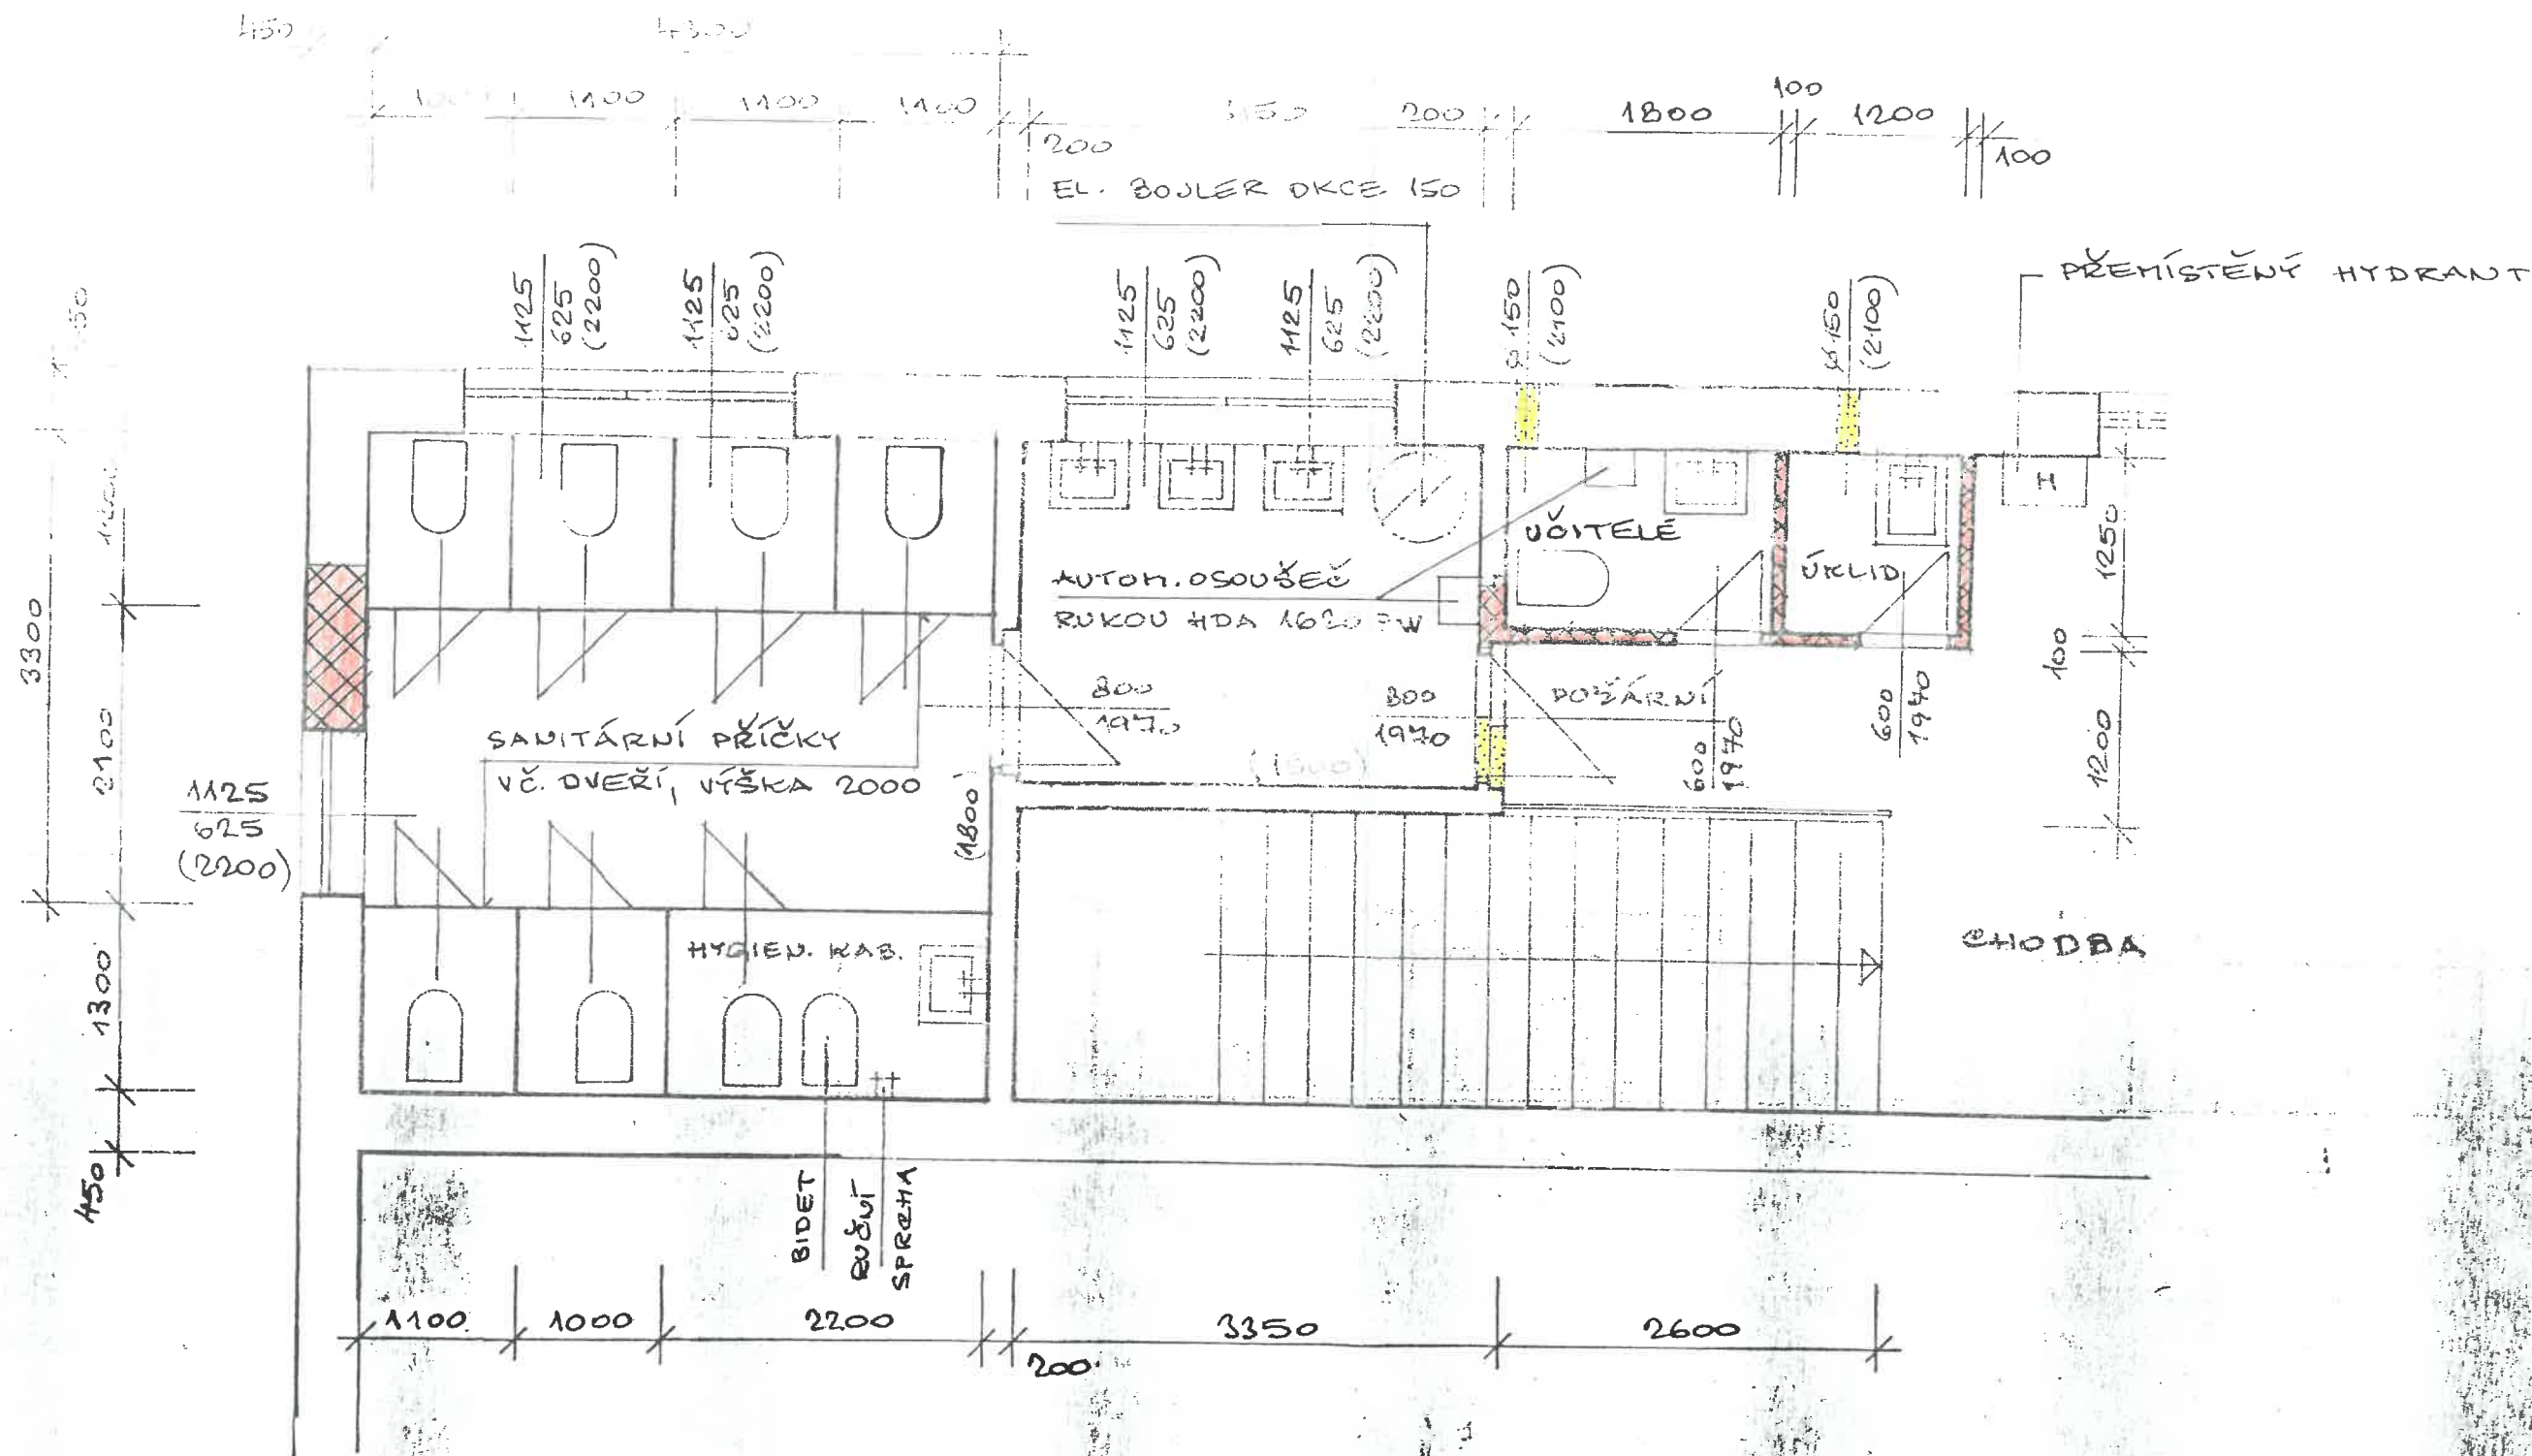

ŘEZ DTTO JAKO WC CHLAPCI

MODERNIZACE SOCIÁLNÍCH ZAŘÍZENÍ SPŠ OTTY WICHTERLEHO VELKÉ POŘÍČÍ		ANTONÍN BOHADLO autorizovaný technik PROJEKTY STAVBY a INŽENÝRSKÁ ČINNOST 349 37 ZDÁRKY 178 IČO 11160471 DIČ CZ40204033 mob. 602 939 333	
INVESTOR	SPŠ OTTY WICHTERLEHO HRONOV, HOSTOVSKÉHO 910	STUPEŇ	C. ZAK.
OBSAH	NOVÝ STAV - DÍVKY	DATUM	06/20
		MĚŘÍTKO	8. PŘÍL.
		1:50	D-4

