


KOORDINAČNÍ SITUACE
M. 1:500

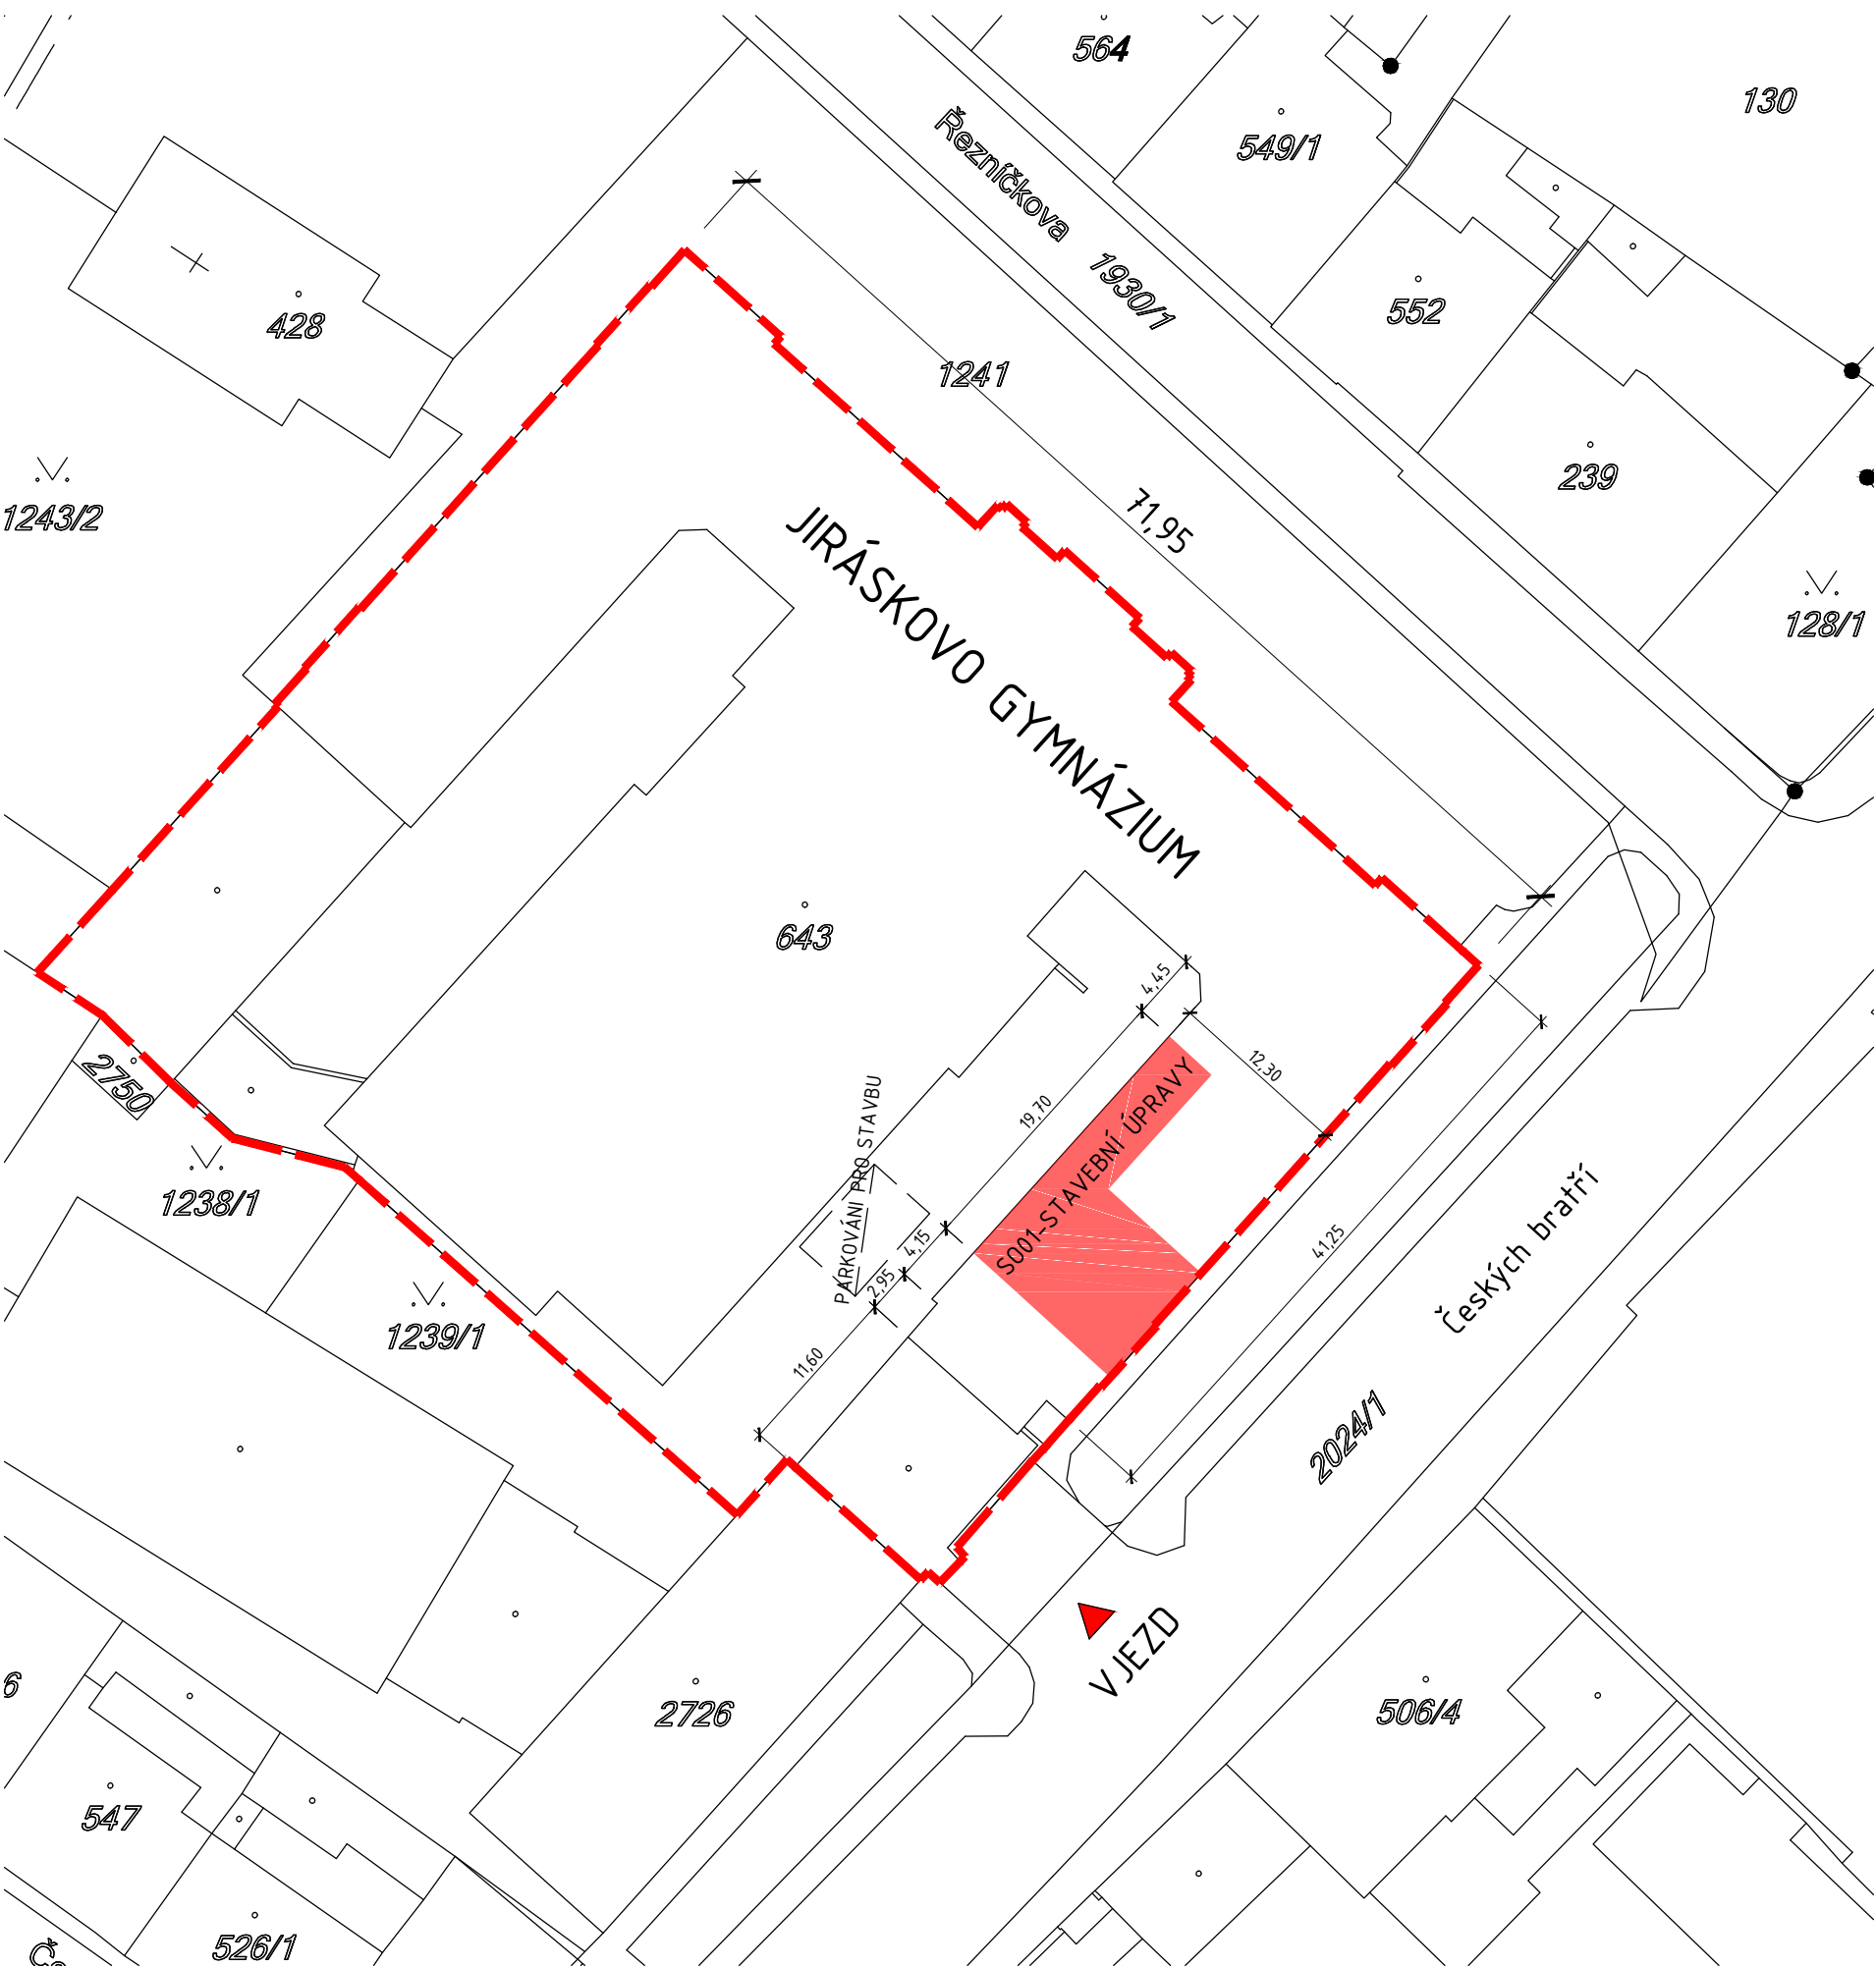


LEGENDA PLOCH:


- STAVEBNÍ ÚPRAVY – ROZSAH DOTČENÝCH PROSTOR V 2.NP
- ROZSAH PARCELY ST. 643

ČLENĚNÍ NA STAVEBNÍ OBJEKTY:

S001 STAVEBNÍ ÚPRAVY

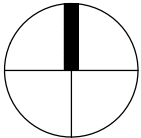

±0,000 = PODLAHA UČEBNY

REVIZE	POPIS/DESCRIPTION	ZMĚNIL/CHECKED BY	KONTROLA/APPROVED BY	DATUM/DATE
STAVEBNÍK/INVESTOR Jiráskovo gymnázium, Náchod, Řezníčkova 451 Řezníčkova 451 547 01 Náchod		HLAVNÍ PROJEKTANT/CONTRACTOR <div></div> ATELIER TSUNAMI S.R.O. PALACHOVA 1742 547 01 NÁCHOD TEL. +420 491 401 611 E-MAIL: NACHOD@ATSUNAMI.CZ		
PROFESE/PROFESSION SITUAČNÍ VÝKRESY		HLAVNÍ INŽENÝR PROJEKTU/PROJECT MANAGER ING. ARCH. MICHAL JEŽEK		
ZPRACOVATEL PROFESE/SUBCONTRACTOR ATELIER TSUNAMI s.r.o. PALACHOVA 1742 547 01 NÁCHOD		ZODPOVĚDNÝ PROJEKTANT PROFESE/SPECIALIST ENGINEER ING. ARCH. MICHAL JEŽEK VYPRACOVAL/MADE BY VLADIMÍR MUCHA, DiS.		
NÁZEV STAVBY/BUILDING STAVEBNÍ ÚPRAVY - UČEBNA FYZIKY				
OBSAH PŘÍLOHY/CONTENT KOORDINAČNÍ SITUACE				ARCHIV
MÍSTO STAVBY/BUILDING SITE ŘEZNÍČKOVA, 547 01 NÁCHOD				PARÉ
STUPEŇ DOKUMENTACE/LEVEL OF DOCUMENTATION DOKUMENTACE K OHLÁŠENÍ STAVBY		DATUM/DATE 2013-11	MĚŘÍTKO/SCALE 1:500	FORMÁT 2xA4
Č. ZAKÁZKY	STUPEŇ	ČÁST	OBJEKT	PROFESE
220.15	4	C	00	010
VÝKRES		REVIZE		
310		A		
OBJEKT/OBJECT				