




LEGENDA MÍSTNOSTÍ		
Legenda určuje základní podlahovou plochu místností. Stanovení přesné plochy místností je závislé na specifikaci použití této výměry a aplikaci příslušné legislativy.		
OZNAČENÍ	NÁZEV	PLOCHA (m ²)
0.01	SCHODIŠTĚ	3.06
0.02	CHODBA	24.47
0.03	VÝTAH	4.30
0.04	CHODBA	17.34
0.05	CHL.BOX MASO	5.69
0.06	MR.BOX MASO	3.86
0.07	UMÝVÁRNA VOZ. A PŘ. NÁDOB	6.91
0.08	SUCHÝ SKLAD POTRAVIN	6.35
0.09	HRUBÁ PŘÍP. ZEL.	6.21
0.10	CHL.BOX ZELENINA	4.04
0.11	CHL.BOX MLÉKO	3.58
0.12	KANCELÁŘ VEDOUČÍ	6.74
0.13	CHODBA	13.84
0.14	CHODBA	21.15
0.15	ÚKLID	3.67
0.16	SKLAD DKP	6.94
0.17	SKLAD ODPADU	8.25
0.18	VODOVODNÍ PŘÍPOJKA	0.60
0.19	KOTELNA	11.91
0.20	TECHNICKÁ MÍSTNOST	19.52
0.21	SKLAD	18.31
0.22	SKLAD	14.48
0.23	SKLAD	15.67

10		
09		
08		
07		
06		
05		
04		
03		
02		
01		
REVIZE Č.	OBSAH REVIZE	DATUM REVIZE

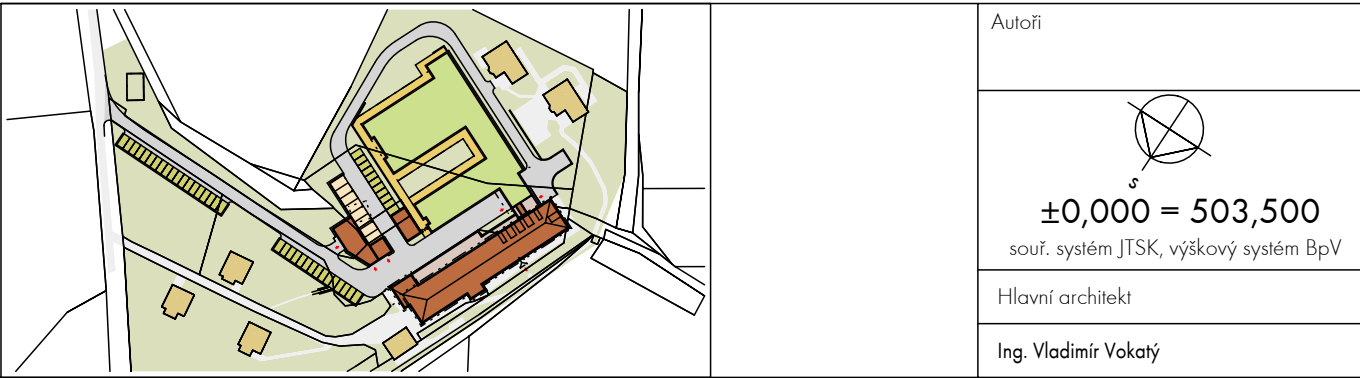

Investor: Královéhradecký kraj Pivovarské náměstí 1245 500 03 HRADEC KRÁLOVÉ IČO: 708 89 546		Generální projektant: ATIP a.s. Architektonická, projektová a inženýrská společnost PRAŽSKÁ 169, TRUTNOV 541 31, TEL.: 499 859 011, info@atip.cz		Vedoucí projektu Ing. Vladimír Vokatý	Hlavní inženýr projektu Ing. Lukáš Najman
--	--	--	--	--	--

Zpracovatel dílu: ATIP a.s. Architektonická, projektová a inženýrská společnost PRAŽSKÁ 169, TRUTNOV 541 31, TEL.: 499 859 011, info@atip.cz	Zodpovědný projektant dílu Ing. arch. Martin Tauchman	Vypracoval Ing. arch. Martin Tauchman	Kontroloval Ing. Vladimír Vokatý
--	--	--	-------------------------------------

stavba HAJNICE BAREVNÉ DOMKY	číslo stavby 1	stupeň dokumentace Dokumentace pro provedení stavby		
		zakázkové číslo 190603		
objekt (SO) SO-02 ADMINISTRATIVNÍ A PROVOZNÍ BUDOVA		měřítko 1:100		
díl / profese D.1.1.4 - Interiér		datum dokončení - revize 00 12.2019		datum revize
název přílohy SO-02 PŮDORYS 1.NP - ROZMÍSTĚNÍ INTERIÉROVÝCH PRVKŮ		DPS stupeň	SO-02 SO/PS	IN.03 číslo výkresu
				00 revize