



SO-02 - PŮDORYS 1.NP
M 1:100

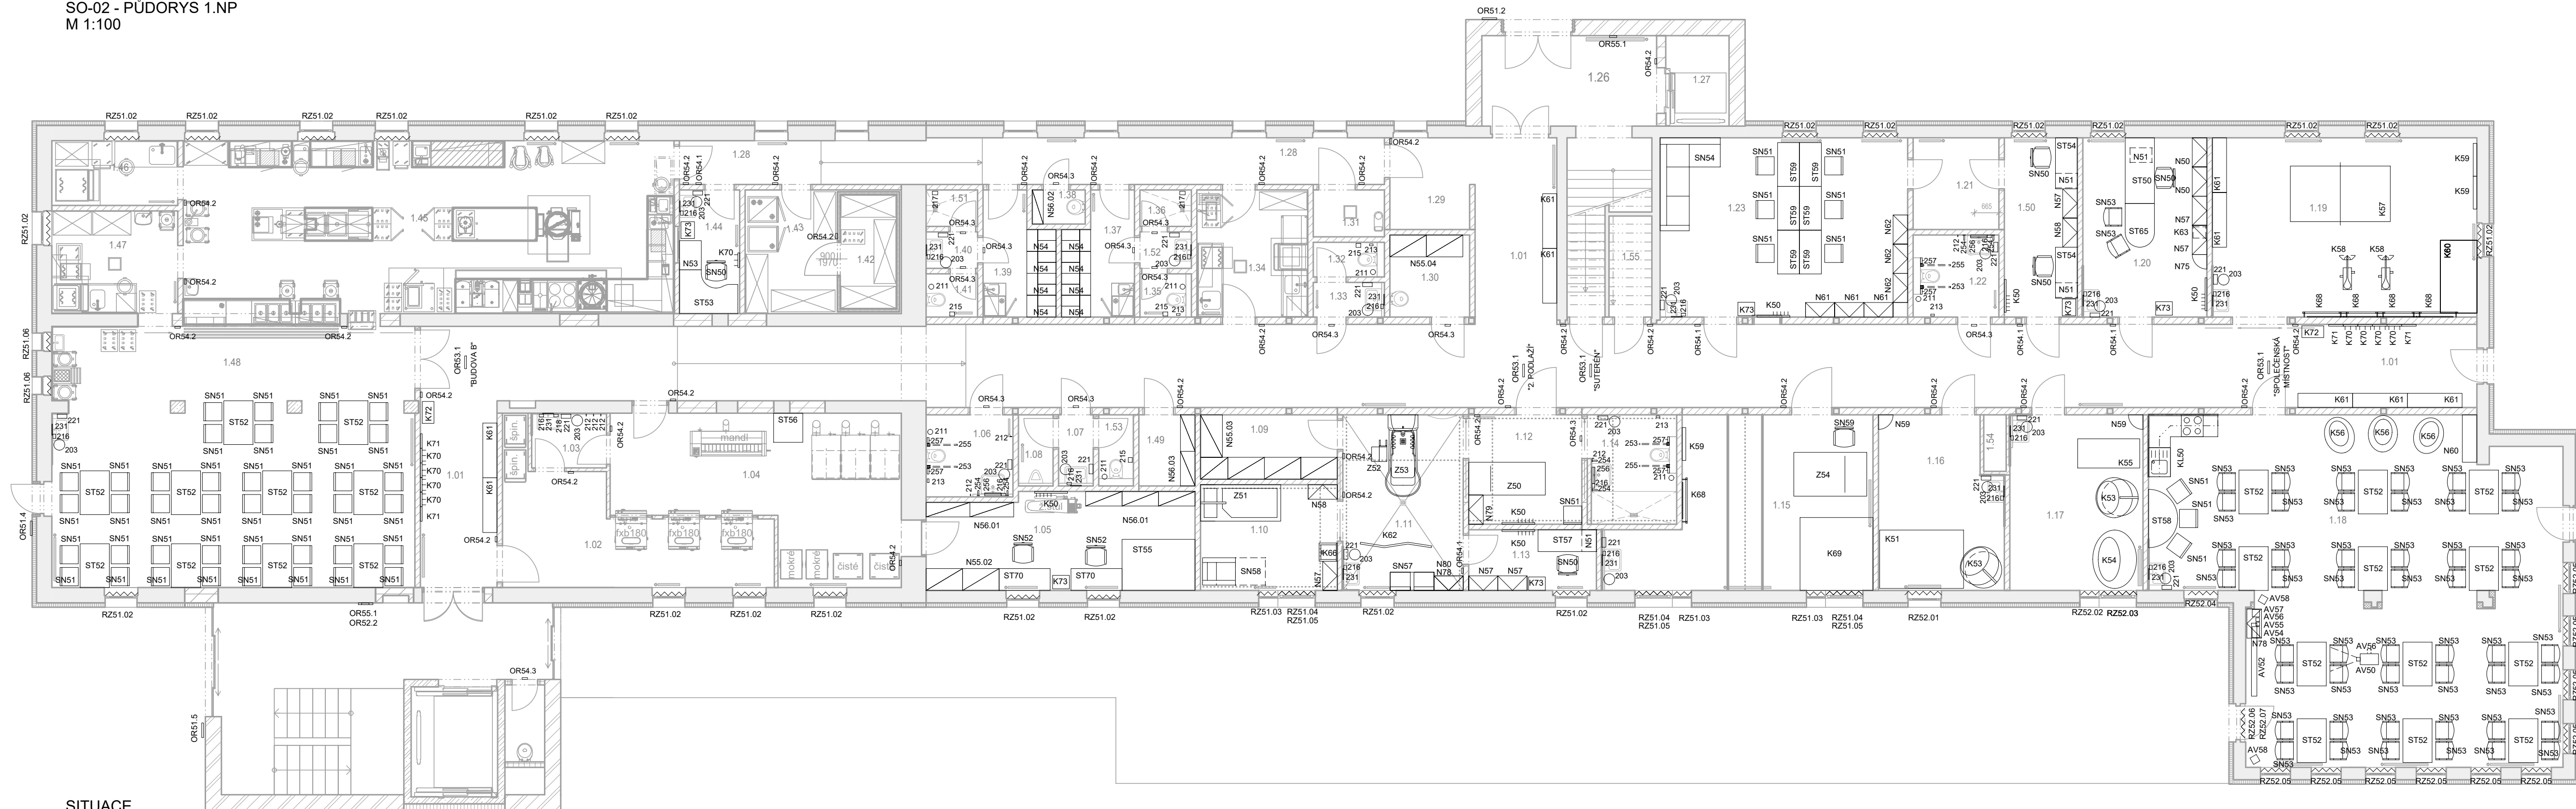

SITUACE
M 1:1000

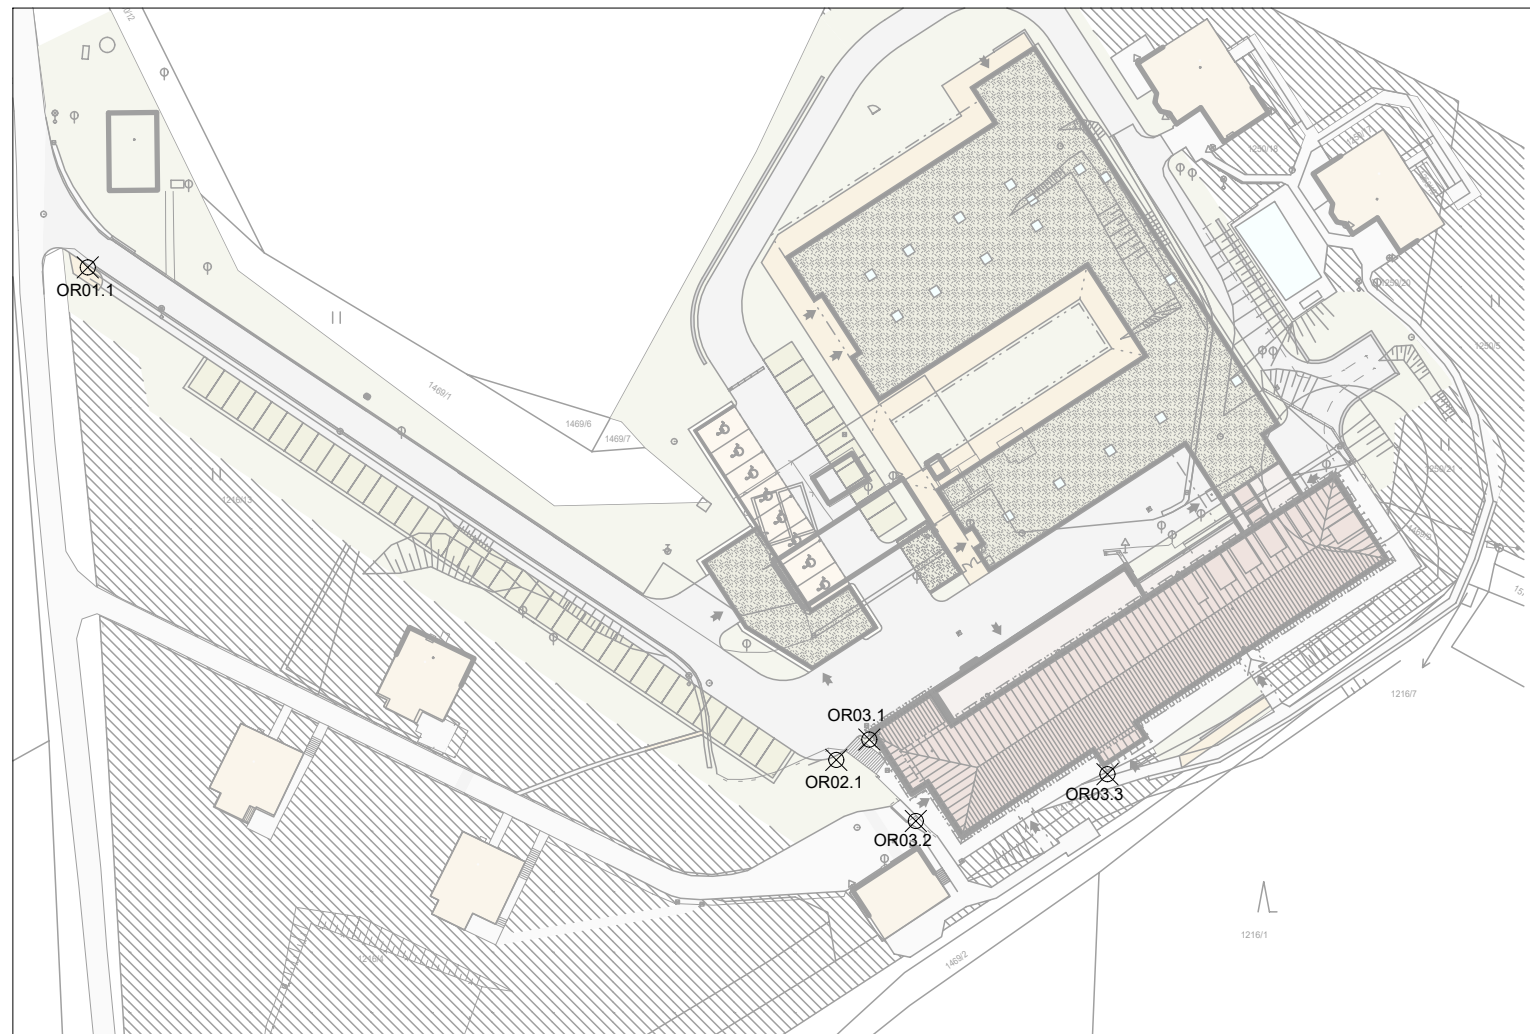


LEGENDA MÍSTNOSTÍ

Legenda určuje základní podlahovou plochu místnosti. Stanovení přesné plochy místnosti je závislé na specifikaci použití této výměry a aplikaci příslušné legislativy.

ZNAMENÁNÍ	NÁZEV	PLOCHA (m ²)
	Plocha mimo místnost	0,00
1.01	CHODBA	150,0
1.02	PRÁDELNA - ŠPINAVÁ	18,9
1.03	PRÁDELNA - PŘEDSÍŇ	3,08
1.04	PRÁDELNA - ČISTÁ	30,0
1.05	ŠVADLINA	19,2
1.06	WC IMOBILNÍ	5,45
1.07	WC MUŽI PŘEDSÍŇ	2,16
1.08	WC MUŽI	1,78
1.09	SKLAD	6,62
1.10	ODPOČÍNKOVÁ MÍSTNOST	11,1
1.11	VODOLÉČBA	18,4
1.12	PŘEVLEKÁRNA	9,68
1.13	KANCELÁŘ	5,97
1.14	HYGIENA	6,95
1.15	CVIČEBNA	29,4
1.16	TERAPIE BAZÁLNÍ STIMULACE	15,7
1.17	TERAPIE SNOŽEZLEN	17,9
1.18	SPOLEČENSKÁ MÍSTNOST	94,5
1.19	TĚLOCVIČNA	35,5
1.20	AKTIVIZACE	16,8
1.21	SKLAD	5,97
1.22	WC IMOBILNÍ	5,21
1.23	AKTIVIZACE	33,6
1.26	VSTUPNÍ ZÁDVEŘÍ	12,2
1.27	VÝTAH	4,30
1.28	CHODBA	24,7
1.29	ROZVADĚČE	2,70
1.30	ÚKLID	5,10
1.31	ÚPRAVA VODY	2,66
1.32	WC ŽENY	1,66
1.33	WC ŽENY PŘEDSÍŇ	2,06
1.34	MYTÍ A SKLADOVÁNÍ VOZÍKŮ	10,5
1.35	WC ŽENY	1,45
1.36	SPRCHA ŽENY	1,41
1.37	ŠATNA ŽENY	6,10
1.38	ÚKLID	1,46
1.39	ŠATNA MUŽI	6,10
1.40	ŠATNA MUŽI PŘEDSÍŇ	1,73
1.41	WC MUŽI	1,67
1.42	CHL. BOX	4,94
1.43	PŘÍRŮČNÍ SKLAD POTRAVIN	8,58
1.44	KANCELÁŘ	5,55
1.45	VARNA	66,8
1.46	MYTÍ PROVOZNIHO NÁDOBÍ	6,12
1.47	MYTÍ STOLNIHO NÁDOBÍ	10,0
1.48	JÍDELNA	71,2
1.49	SKLAD	3,16
1.50	KANCELÁŘ	10,1
1.51	SPRCHA MUŽI	1,41
1.52	ŠATNA ŽENY PŘEDSÍŇ	1,73
1.53	WC MUŽI	1,66
1.54	ŠACHTA	0,95
1.55	SKLAD	3,41

10		
09		
08		
07		
06		
05		
04		
03		
02		
01		
REVIZE Č.	OBSAH REVIZE	DATUM REVIZE

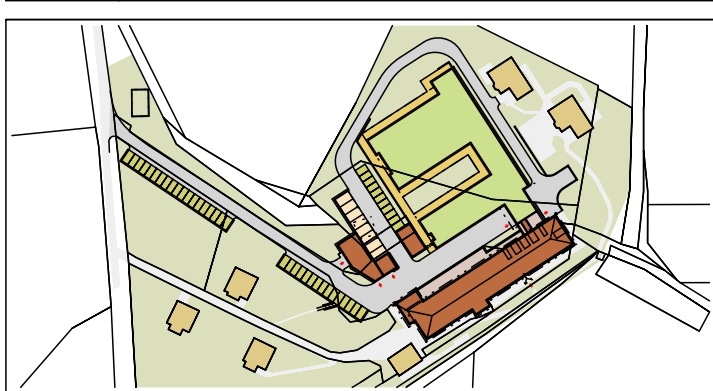

Autoři


$$+0.000 = 503.500$$

ouř. systém JT SK, výškový systém Bp'

avni architekt

g. Vladimír Vokatý

<p>Investor: Královéhradecký kraj Převraské náměstí 1245 500 03 HRADEC KRÁLOVÉ IČO: 708 89 546</p>	<p>Generální projektant:</p>  <p>Architektonicko-projektová a inženýrská společnost PRAŽSKÁ 169, TRUTNOV 541 31, TEL.: 499 855 011, info@atip.cz</p>	<p>Vedoucí projektu</p> <p>Ing. Vladimír Vokaty</p>	<p>Hlavní inženýr projektu</p> <p>Ing. Lukáš Najman</p>
---	---	--	--

Zpracovatel dílu:  ATIP s.r.o. Architektonická, projektová a inženýrská společnost PRAŽSKÁ 169, TRUTNOV 541 31, TEL.: 499 859 011, info@atip.cz	Zodpovědný projektant dílu	Vypracoval	Kontroloval
	Ing. arch. Martin Tauchman	Ing. arch. Martin Tauchman	Ing. Vladimír Vokatý

stavba	HAJNICE BAREVNÉ DOMKY	číslo stavby 1	stupeň dokumentace Dokumentace pro provedení stavby			
			zakázkové číslo 190603			
objekt [SO] SO-02 ADMINISTRATIVNÍ A PROVOZNÍ BUDOVA		měřítko 1:100				
díl / profese D.1.1.4 - Interiér		datum dokončení - revize 00 12.2019		datum revize 		
název přílohy SO-02 PŮDORYS 1.NP - ROZMÍSTĚNÍ INTERIÉROVÝCH PRVKŮ		DPS stavební	SO-02 SO/PS	IN.04 číslo výkresu	00 revize	