


PROFESE			ARCHITEKTONICKO STAVEBNÍ ŘEŠENÍ	
HLAVNÍ INŽENÝR PROJEKTU	ING. MILAN HAVLIŠTA			
ZODPOVĚDNÝ PROJEKTANT	ING. MILAN HAVLIŠTA			
VYPRACOVAL	ING. ANNA HARTMANOVÁ			
INVESTOR:	SOŠ a SOU VOCELOVA 1338, HRADEC KRÁLOVÉ			
STAVBA			ČÍS.ZAKÁZKY	1083/19/0
SOŠ a SOU VOCELOVA 1338, HRADEC KRÁLOVÉ			DRUH PROJEKTU	DPS
			DATUM	01/2020
SNÍŽENÍ ENERGETICKÉ NÁROČNOSTI V DÍLNÁCH J. KRUŠINKY			FORMÁT A4	
			MĚŘÍTKO	1:100
NÁZEV VÝKRESU			REVIZE	
			ČÁST	Č. VÝKRESU
SITUACE STAVBY			C	


LEGENDA

- ŘEŠENÝ OBJEKT SOŠ VOCELOVA - DÍLNÝ NA UL. J. KRUŠINKY
- HRANICE POZEMKŮ Č. 2176 DLE KN


- STÁVAJÍCÍ KANALIZACE
- STÁVAJÍCÍ KANALIZAČNÍ PŘÍPOJKY
- STÁVAJÍCÍ VODOVOD
- STÁVAJÍCÍ VODOVODNÍ PŘÍPOJKA
- STÁVAJÍCÍ PLYNOVOD
- STÁVAJÍCÍ SILNOPROUDÉ VEDENÍ VN
- STÁVAJÍCÍ SILNOPROUDÉ VEDENÍ NN
- STÁVAJÍCÍ SLABOPROUDÉ VEDENÍ CETIN - TELEKOMUNIKACE

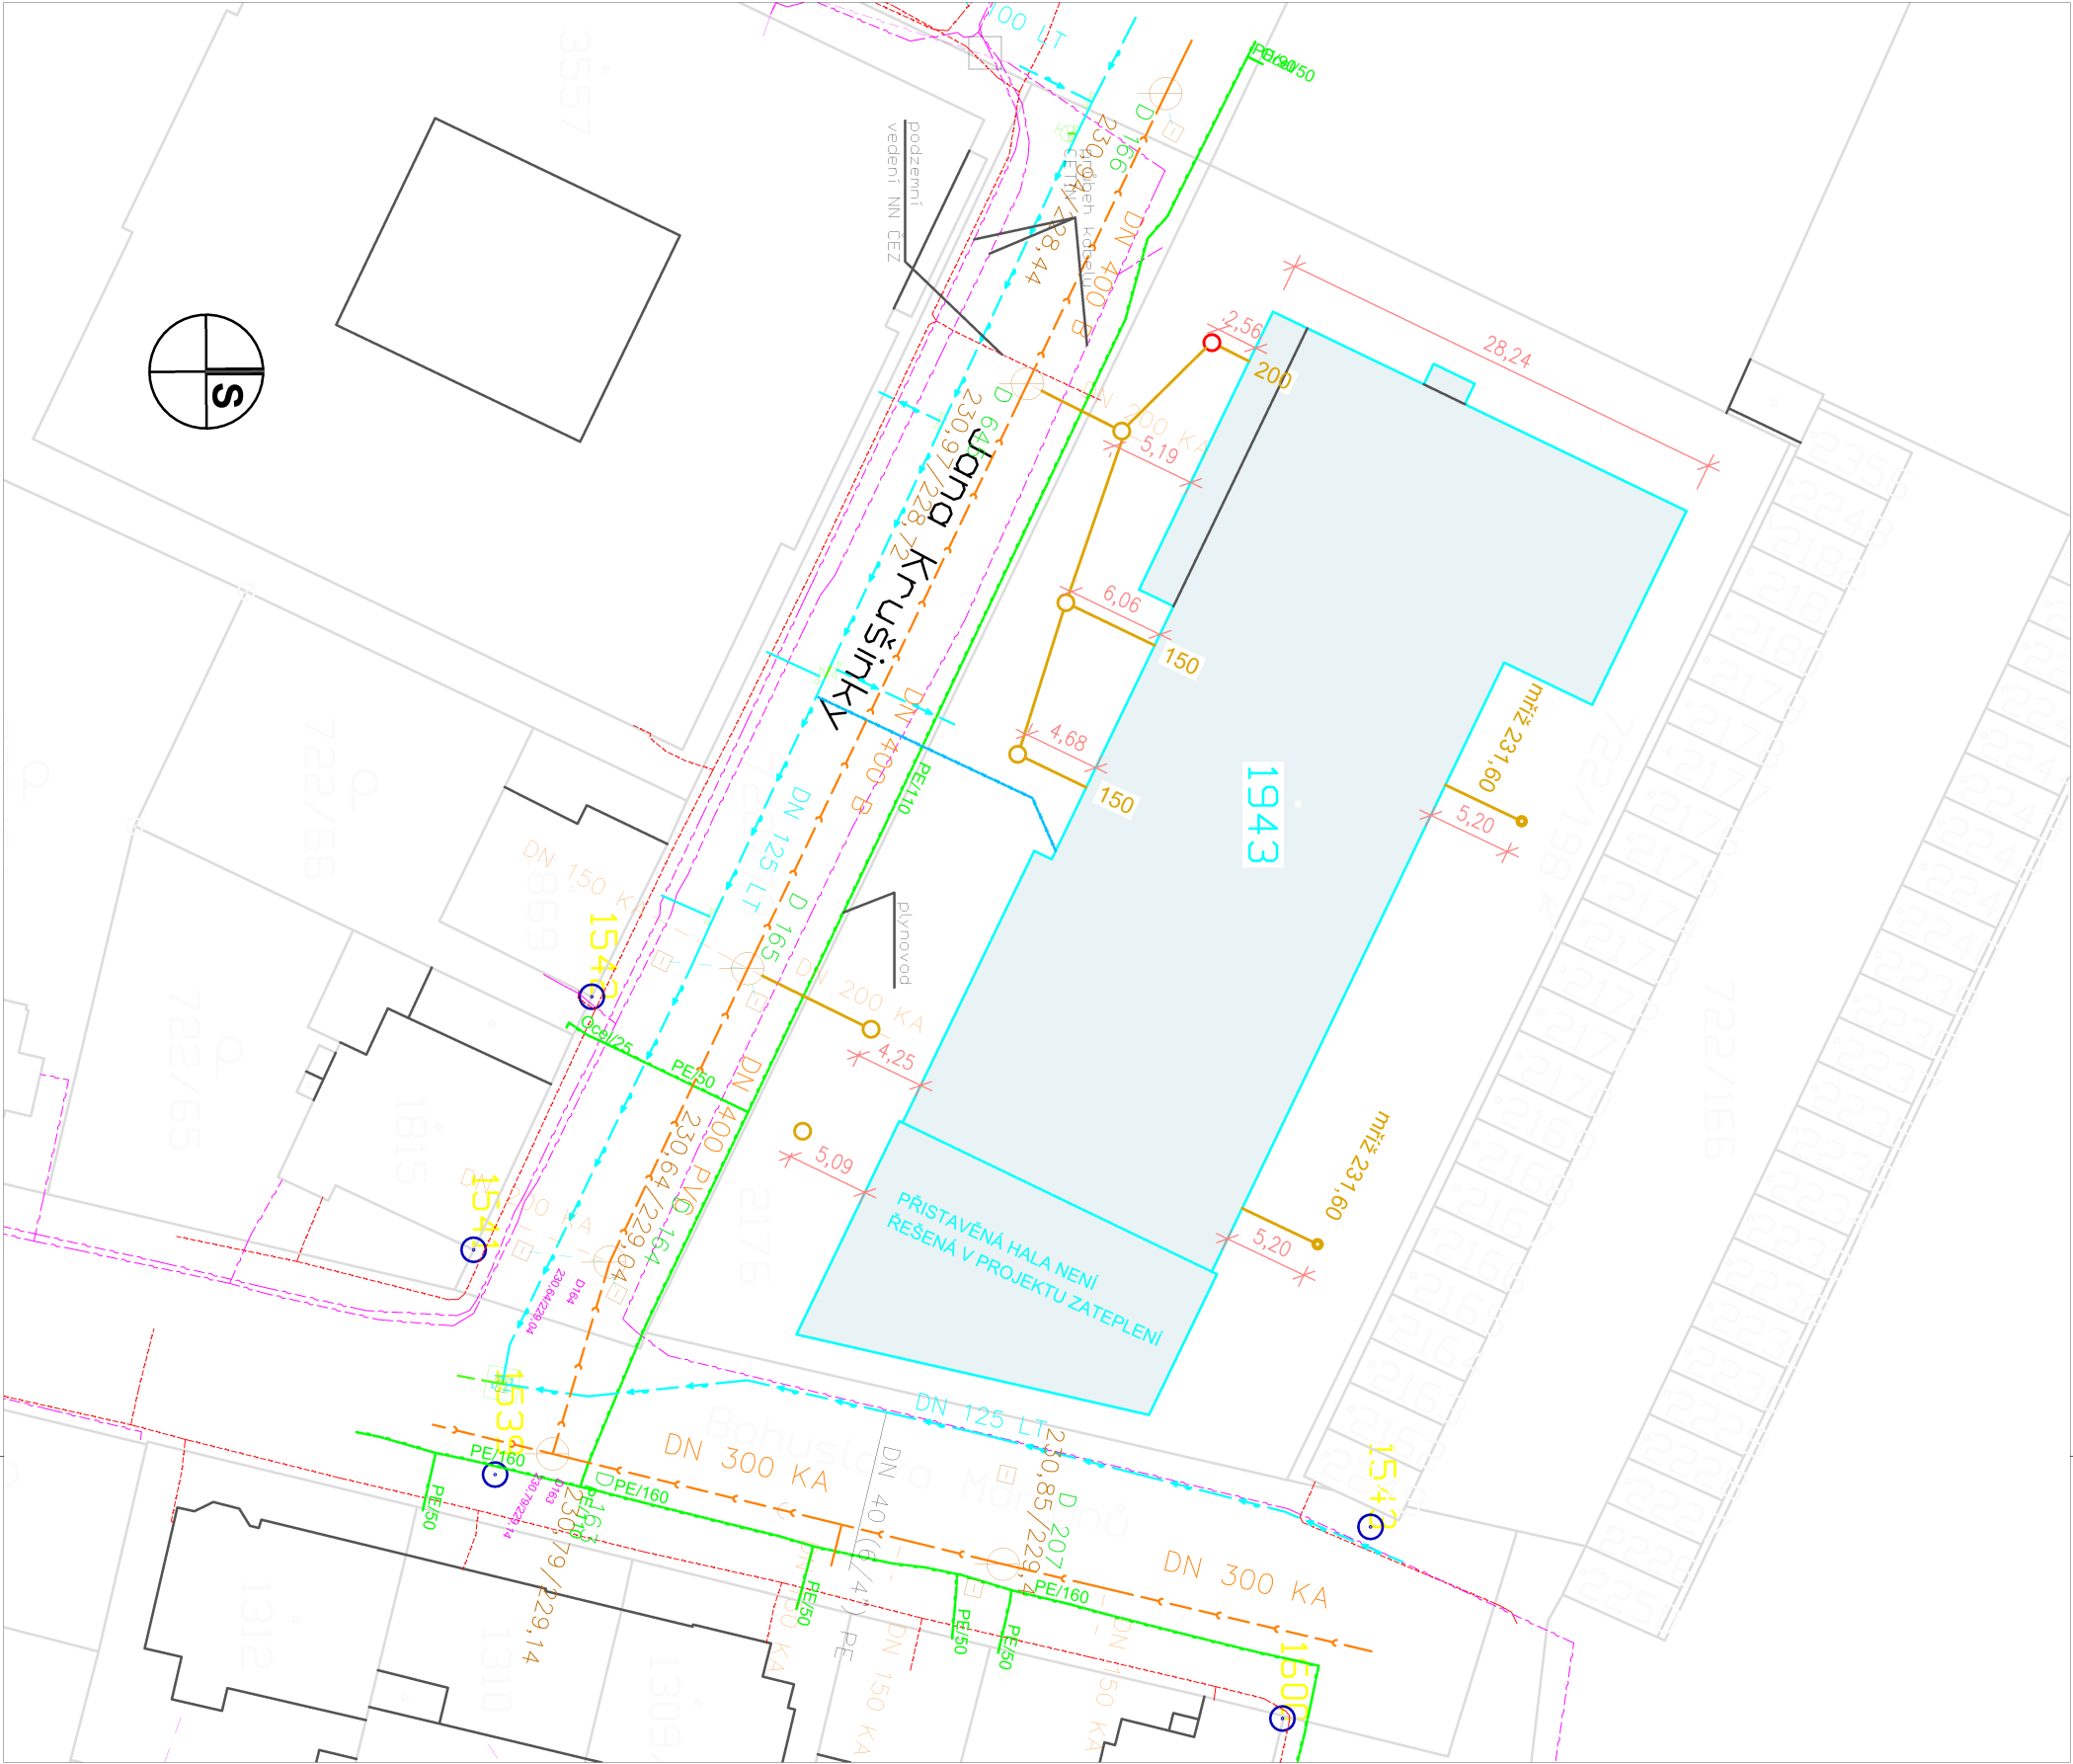

HLAVNÍ INŽENÝR PROJEKTU		ING. MILAN HAVLIŠŤA	<div><div><div>A11BR</div><div>s.r.o.</div><div>HRADEC KRÁLOVÉ</div><div>ICO: 47450347</div></div></div>	
VYPRACOVAL		ING. ANNA HARTMANOVÁ		
STAVEBNÍK		SOŠ a SOU VOCELOVA 1338, HRADEC KRÁLOVÉ		
STAVBA		ČÍS.ZAKÁŽKY		1083/19/0
SNIŽENÍ ENERGETICKÉ NÁROČNOSTI V DÍLNÁCH J. KRUŠINKY		DRUH PROJEKTU		DPS
		DATUM		01/2020
		FORMÁT A4		2xA4
		MĚŘÍTKO		1: 500
		ZMĚNA		
NÁZEV ČÁSTI		ČÁST		Č. PARÉ
KOORDINAČNÍ SITUACE		C.1		

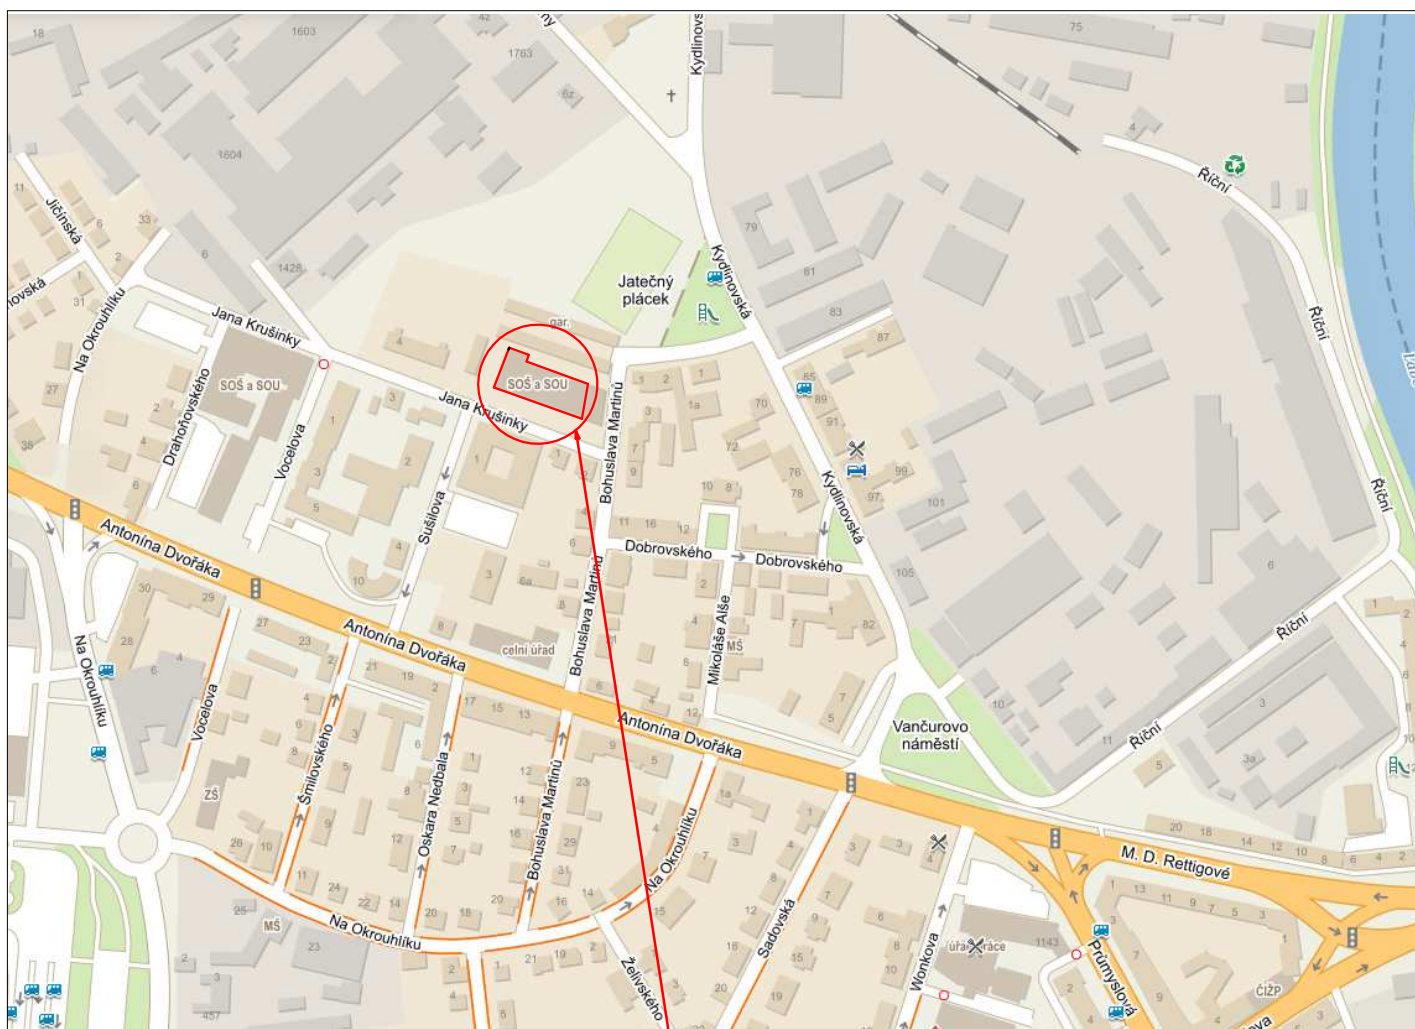

**ZATEPLOVANÝ OBJEKT:
ŠKOLA VOCELOVA -
DÍLNY V UL. J. KRUŠINKY**

HLAVNÍ INŽENÝR PROJEKTU	ING. MILAN HAVLIŠTA	
VYPRACOVAL	ING. ANNA HARTMANOVÁ	
STAVEBNÍK	SOŠ a SOU VOCELOVA 1338, HRADEC KRÁLOVÉ	
STAVBA SNÍŽENÍ ENERGETICKÉ NÁROČNOSTI V DÍLNÁCH J. KRUŠINKY		ČÍS.ZAKÁZKY 1083/19/0
		DRUH PROJEKTU DPS
		DATUM 01/2020
		FORMÁT A4 2xA4
		MĚŘÍTKO 1: 100
		ZMĚNA
NÁZEV ČÁSTI SITUACE ŠIRŠÍCH VZTAHŮ	ČÁST C.2	Č. PARÉ