

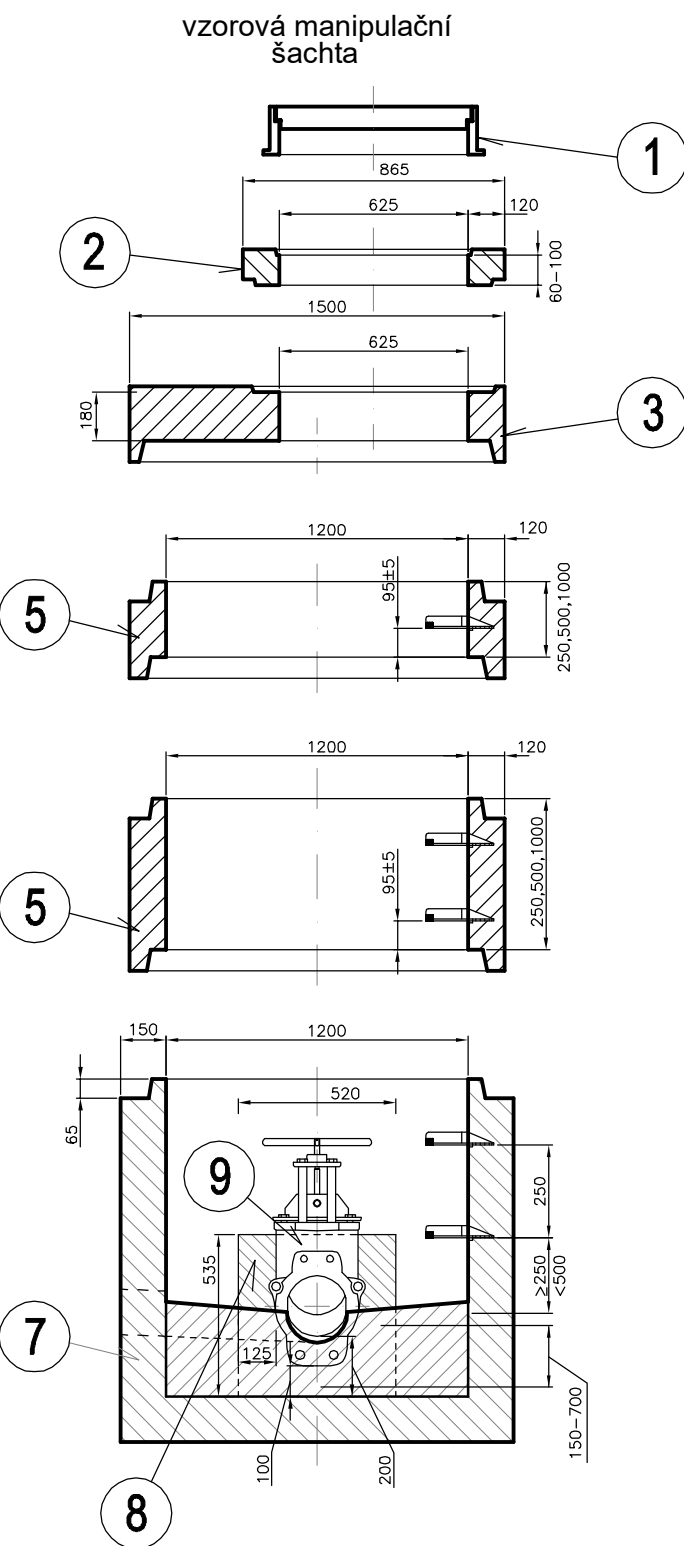
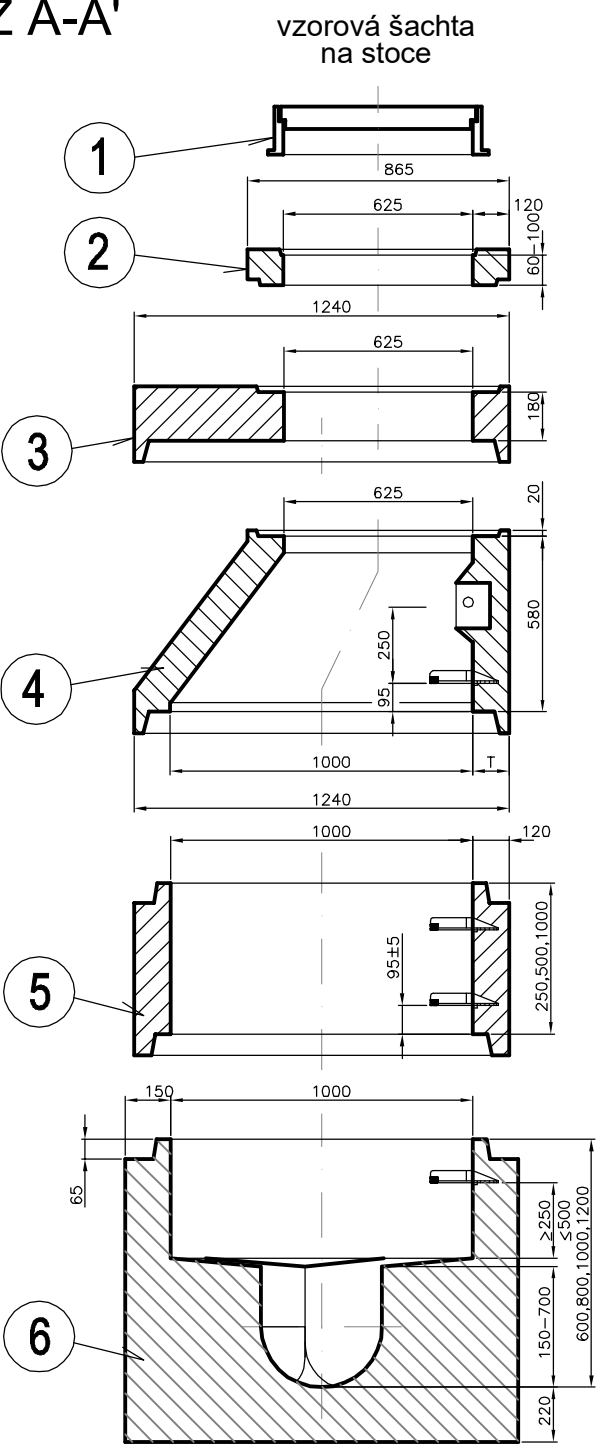


ŘEZ A-A'

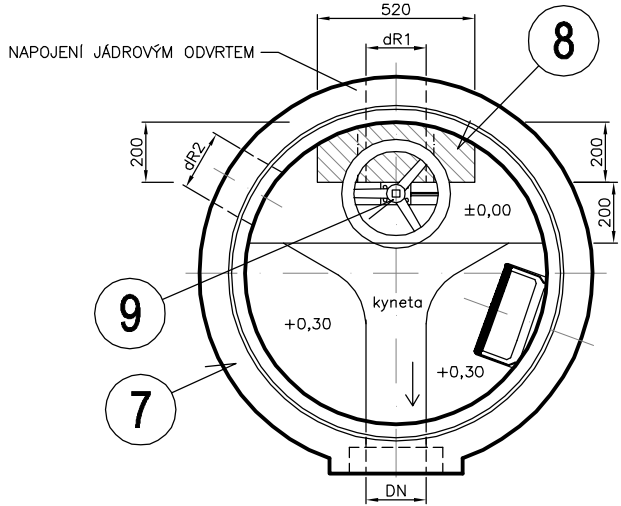

PŮDORYS

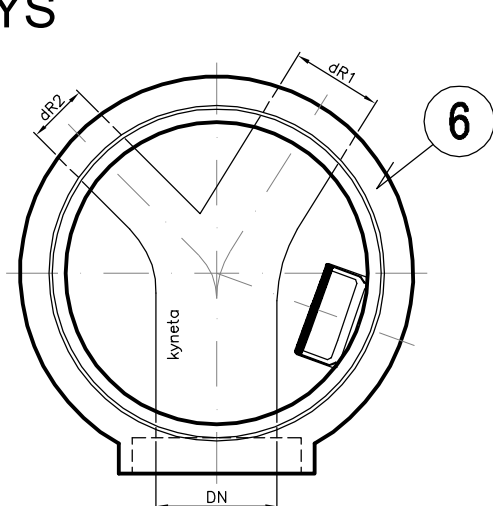

LEGENDA

- 1 POKLOP DN 600, tř. zat. D400, B125 S ODVĚTRÁNÍM
- 2 VYROVNÁVACÍ PRSTENEC 60,80,100 mm
- 3 ZÁKRYTOVÁ DESKA 1000(1200)/625/180
- 4 ŠACHTOVÝ KONUS 1000(1200)-625/600
- 5 ŠACHTOVÁ SKRUŽ ROVNÁ 1000(1200)/250,500,1000
- 6 ŠACHTOVÉ DNO 1000(1200)/500,700
- 7 ŠACHTOVÉ DNO 1200/500,700
otvory pro potrubí budou provedeny jádrovým odvrtem a zatěsněny
- 8 BETONOVÉ ČELO PRO UCHYCENÍ DESKOVÉHO ŠOUPÁTKA
(200x520x535, DxŠxV), např. s již nakotvenými závitovými tyčemi
- 9 DESKOVÉ ŠOUPÁTKO DN 150-200 mm S RUČNÍM KOLEM
bude přikotveno k vytaženému potrubí (betonu) a přechod bude zatěsněn
(šířka deskového šoupátka v řezu A-A' je cca 319 mm - pro DN 200)

POZNÁMKA 1: PŘÍTOKY A KYNETY V ŠACHTÁCH BUDOU VYHOTOVENY DLE SITUAČNÍHO ŘEŠENÍ A ZÁKRESU NÁTOKŮ.

POZNÁMKA 2: SPADIŠŤOVÁ ŠACHTA č.7 NEBUDE VYHOTOVENA PODLE PŘILOŽENÉ TABULKY. BUDE VYHOTOVENA Z BET. SKRUŽÍ Ø1200 mm A BUDE MÍT MONOLITICKÉ DNO VYHOTOVENÉ NA MÍSTĚ.



ZMĚNA "B" - 2. ETAPA

| | | | |
|---|--|---|----------|
| HLAVNÍ PROJEKTANT | VYPRACOVAL | MK PRŮFI Hradec Králové s.r.o. Brněnská 700/25, 500 06 Hr. Králové tel.: 605 162 566, www.mkprofihk.cz | |
| Ing. Zdeněk Jansa | Ing. Jan Kott | | |
| ZODPOVĚDNÝ PROJEKTANT | KRAJ: KRÁLOVÉHRADECKÝ | | |
| Martin Kalmus | OKRES: TRUTNOV | | |
| INVESTOR: | ZOO Dvůr Králové a.s. Štefánikova 1029, 544 01 Dvůr Králové nad Labem | ČÍSLO ZAKÁZKY | |
| EXPOZICE JIHOZÁPADNÍ AFRIKA ZOO Dvůr Králové, a.s. | | DRUH PROJEKTU | PDPS |
| | | DATUM | 04/2021 |
| | | FORMÁT | A3 |
| | | MĚŘÍTKO | 1:25 |
| VÝKRES: | Vzorové šachty na kanalizaci | PŘÍLOHA | D.2.54.5 |