




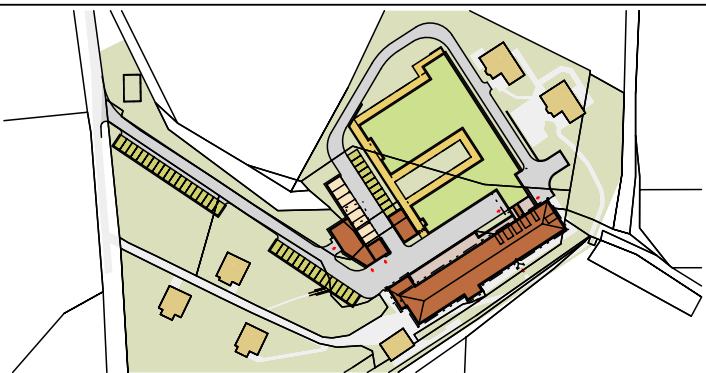
LEGENDA

-  - POHYBLIVÁ KOLEJNICE
-  - PEVNÁ KOLEJNICE
-  - OBSLOUŽENÁ PLOCHA

OZNAČENÍ	NÁZEV
P87	KOLEJNICE P87 (PROFIL 87 MM)
P120	KOLEJNICE P120 (PROFIL 120 MM)
P180	KOLEJNICE P180 (PROFIL 180 MM)

LEGENDA MÍSTNOSTÍ			LEGENDA MÍSTNOSTÍ		
Legenda obsahuje pouze platné místnosti. Zpracování přesně platný místnost a položku na označení počítá tato úprava a odpovídá příslušné legende.			Legenda obsahuje pouze platné místnosti. Zpracování přesně platný místnost a položku na označení počítá tato úprava a odpovídá příslušné legende.		
OZNAČENÍ	NÁZEV	PLOCHA [m ²]	OZNAČENÍ	NÁZEV	PLOCHA [m ²]
1.01	CHODBA	147.39	1.52	POKOJ	25.09
1.03	VÝTAH	7.16	1.53	KOUPELNA	6.74
1.04	SCHODIŠTĚ	14.55	1.54	POKOJ	25.23
1.05	WC IMOBILNÍ	4.82	1.55	KOUPELNA	6.60
1.06	ORDINACE	17.29	1.56	CHODBA	77.91
1.07	SESTERNA	24.03	1.57	KOUPELNA	19.6
1.08	WC PŘEDŠÍNÍ	1.97	1.59	SKLAD	3.06
1.09	WC	1.66	1.60	SKLAD	5.11
1.10	SKLAD LÉKY	6.11	1.61	SKLAD Č. PŘÁDIA	2.87
1.11	POKOJ INTENZIVNÍ PÉČE	11.55	1.62	KOUPELNA	19.63
1.12	KOUPELNA	6.40	1.63	ÚKID	5.82
1.13	WC IMOBILNÍ	6.54	1.64	WC IMOBILNÍ	2.16
1.14	TECH. MÍSTNOST	10.91	1.65	WC IMOBILNÍ	5.16
1.15	ÚKID	3.74	1.66	ÚKID	2.82
1.16	MYTÍ VOZÍKŮ / Š. PŘÁDIO	11.21	1.67	WC ZAM. PŘEDŠÍNÍ	1.89
1.17	WC ZAM. PŘEDŠÍNÍ	2.05	1.68	WC ZAM. PŘEDŠÍNÍ	1.89
1.18	WC ZAMĚSTNANCI	1.62	1.69	WC ZAMĚSTNANCI	1.59
1.20	SKLAD VOZÍKŮ	12.17	1.70	WC ZAMĚSTNANCI	1.59
1.21	SKLAD	7.83	1.71	TECH. MÍSTNOST	5.82
1.23	KOUPELNA	18.02	1.72	MYTÍ VOZÍKŮ / Š. PŘÁDIO	8.24
1.24	CHODBA	79.48	1.73	MYTÍ VOZÍKŮ / Š. PŘÁDIO	8.24
1.25	POKOJ	25.23	1.74	SKLAD Č. PŘÁDIA	2.87
1.26	KOUPELNA	6.60	1.75	SKLAD Č. PŘÁDIA	3.75
1.27	POKOJ	25.09	1.76	KANCELÁŘ VEDOUCÍ	7.42
1.28	KOUPELNA	6.74	1.77	SKLAD VOZÍKŮ	16.48
1.29	POKOJ	25.23	1.78	KANCELÁŘ ASISTENTKA	7.67
1.30	KOUPELNA	6.60	1.79	SPOLEČENSKÁ MÍSTNOST	103.18
1.31	POKOJ	25.09	1.80	PŘEDŠÍNÍ - ŠATNA	11.77
1.32	KOUPELNA	6.74	1.81	PŘÍPRAVNA KLIENTŮ	5.08
1.33	POKOJ	25.23	1.82	ASISTENT	10.00
1.34	KOUPELNA	6.60	1.83	POKOJ	25.43
1.35	POKOJ	25.43	1.84	KOUPELNA	6.74
1.36	KOUPELNA	6.74	1.85	POKOJ	25.23
1.37	SPOLEČENSKÁ MÍSTNOST	80.43	1.86	KOUPELNA	6.60
1.38	PŘEDŠÍNÍ - ŠATNA	11.98	1.87	POKOJ	25.09
1.39	PŘÍPRAVNA KLIENTŮ	6.06	1.88	KOUPELNA	6.74
1.40	ASISTENT	11.65	1.89	POKOJ	25.23
1.41	SPOLEČENSKÁ MÍSTNOST	80.28	1.90	KOUPELNA	6.60
1.42	PŘÍPRAVNA KLIENTŮ	6.06	1.91	POKOJ	25.09
1.43	PŘEDŠÍNÍ - ŠATNA	12.06	1.92	KOUPELNA	6.74
1.44	POKOJ	25.43	1.93	POKOJ	25.23
1.45	KOUPELNA	6.74	1.94	KOUPELNA	6.60
1.46	POKOJ	25.23	1.95	CHODBA	77.91
1.47	KOUPELNA	6.60	1.96	ROZVADĚČE	4.53
1.48	POKOJ	25.09	1.97	TECH. MÍSTNOST	5.82
1.49	KOUPELNA	6.74	1.98	PRAČKA	2.08
1.50	POKOJ	25.23	1.99	ROZVADĚČE	1.05
1.51	KOUPELNA	6.60			

10		
09		
08		
07		
06		
05		
04		
03		
02		
01		
REVIZE Č.	OBSAH REVIZE	DATUM REVIZE



Investor: Královéhradecký kraj Pivovarské náměstí 1245 500 03 HRADEC KRÁLOVÉ IČO: 708 89 546	Generální projektant:	Vedoucí projektu	Hlavní inženýr projektu
		Ing. Vladimír Vokatý	Ing. Lukáš Najman

Zpracovatel dílu:	Zodpovědný projektant dílu	Vypracoval	Kontroloval
	Ing. Štěpán Darbuján	Ing. Štěpán Darbuján	Ing. Vladimír Vokatý

stavba	HAJNICE BAREVNÉ DOMKY	číslo stavby	stupeň dokumentace Dokumentace pro provedení stavby			
		1	zakázkové číslo 190603			
			měřítko 1:100			
			datum dokončení - revize 00		datum revize	
			12.2019			
objekt [SO] SO-01 UBYTOVACÍ BUDOVA						
díl / profese D.1.1.5 - Stropní zvedací systém						
název přílohy		DPS	SO-01	SZS.02	00	
SO-01 PŮDORYS 1.NP - STROPNÍ ZVEDACÍ SYSTÉM		úplně	SO/PS	číslo výdruhu	revize	