



<i>Zodp. projektant</i> Ing. S. Janák	<i>Vypracoval</i> Bc. P. Syrovátka	<i>Č. zakázky</i> 052/12	<i>DiK</i> Janák, s.r.o. Dopravně inženýrská kancelář Revoluční 207 TRUTNOV
<i>Místo</i> Dolní Branná	<i>Kraj</i> Královéhradecký	<i>Datum</i> 01.2013	
<i>Investor</i> Královéhradecký kraj, Pivovarské nám. 1245, Hradec Králové			
SILNICE III/2953 DOLNÍ BRANNÁ - KUNČICE			A039 - A099 Měřítka 1:500, 1:50 000
SO.101 VOZOVKA			C.1.20
SITUACE DIO			

SILNICE III/2953 DOLNÍ BRANNÁ - KUNČICE SO.101 VOZOVKA


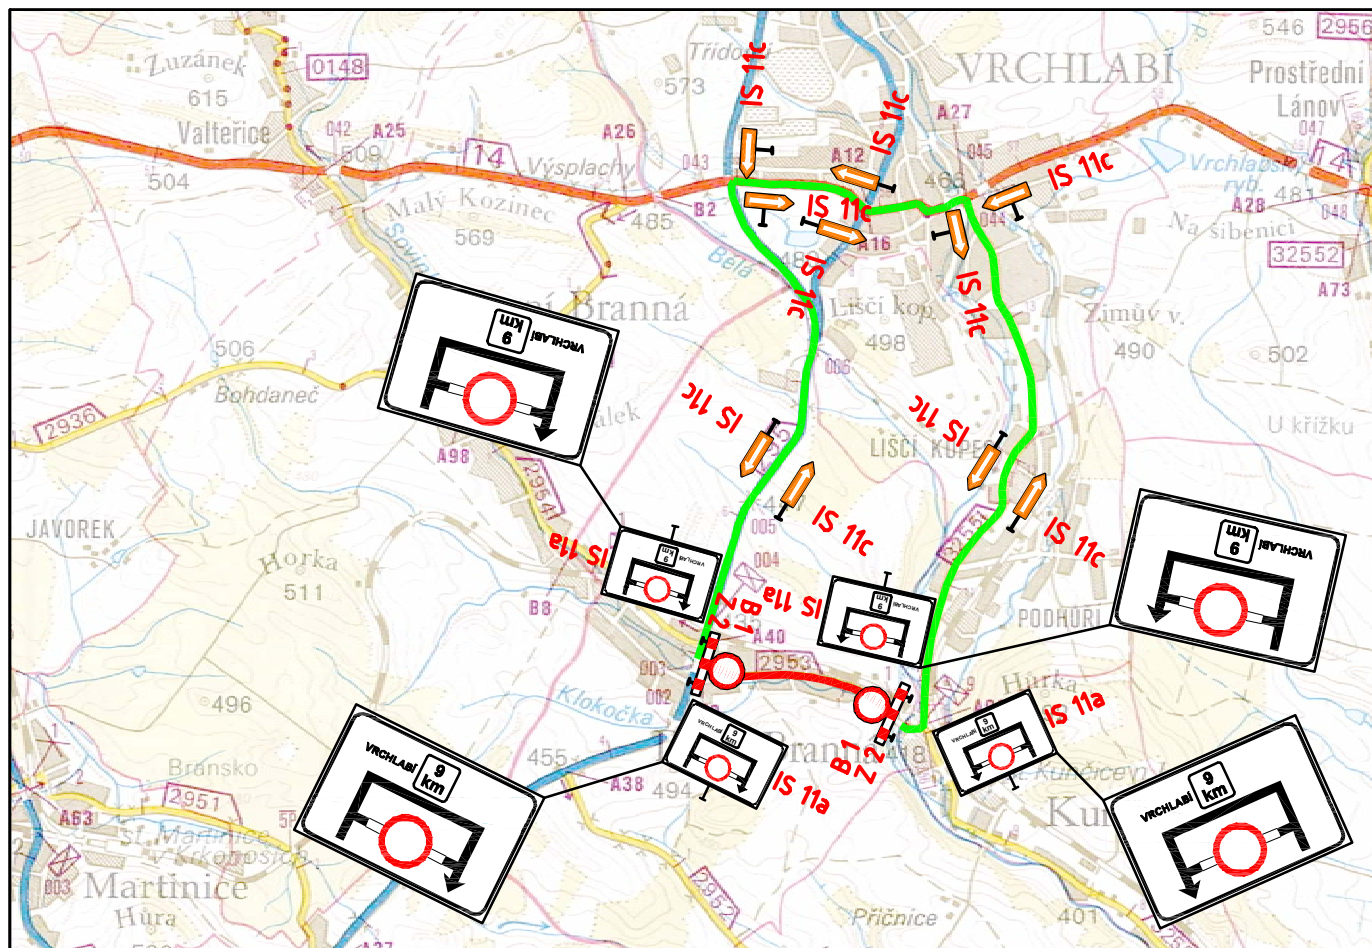


LEGENDA:

- UZAVÍRKA SILNICE
- OBJÍZDNÁ TRASA
-  DOPRAVNÍ ZNAČENÍ DIO

Zodp. projektant Ing. S. Janák	Vypracoval Bc. P. Syrovátka	Č. zakázky 052/12	DiK Janák, s.r.o. Dopravně inženýrská kancelář Revoluční 207 TRUTNOV
Místo Dolní Branná	Kraj Královéhradecký	Datum 01.2013	
Investor Královéhradecký kraj, Pivovarské nám. 1245, Hradec Králové			Stupeň PDPS
SILNICE III/2953 DOLNÍ BRANNÁ - KUNČICE			Měřítko 1:50 000
SO.101 VOZOVKA			
SITUACE DIO - OBJÍZDNÁ TRASA			

SILNICE III/2953 DOLNÍ BRANNÁ - KUNČICE SO.101 VOZOVKA

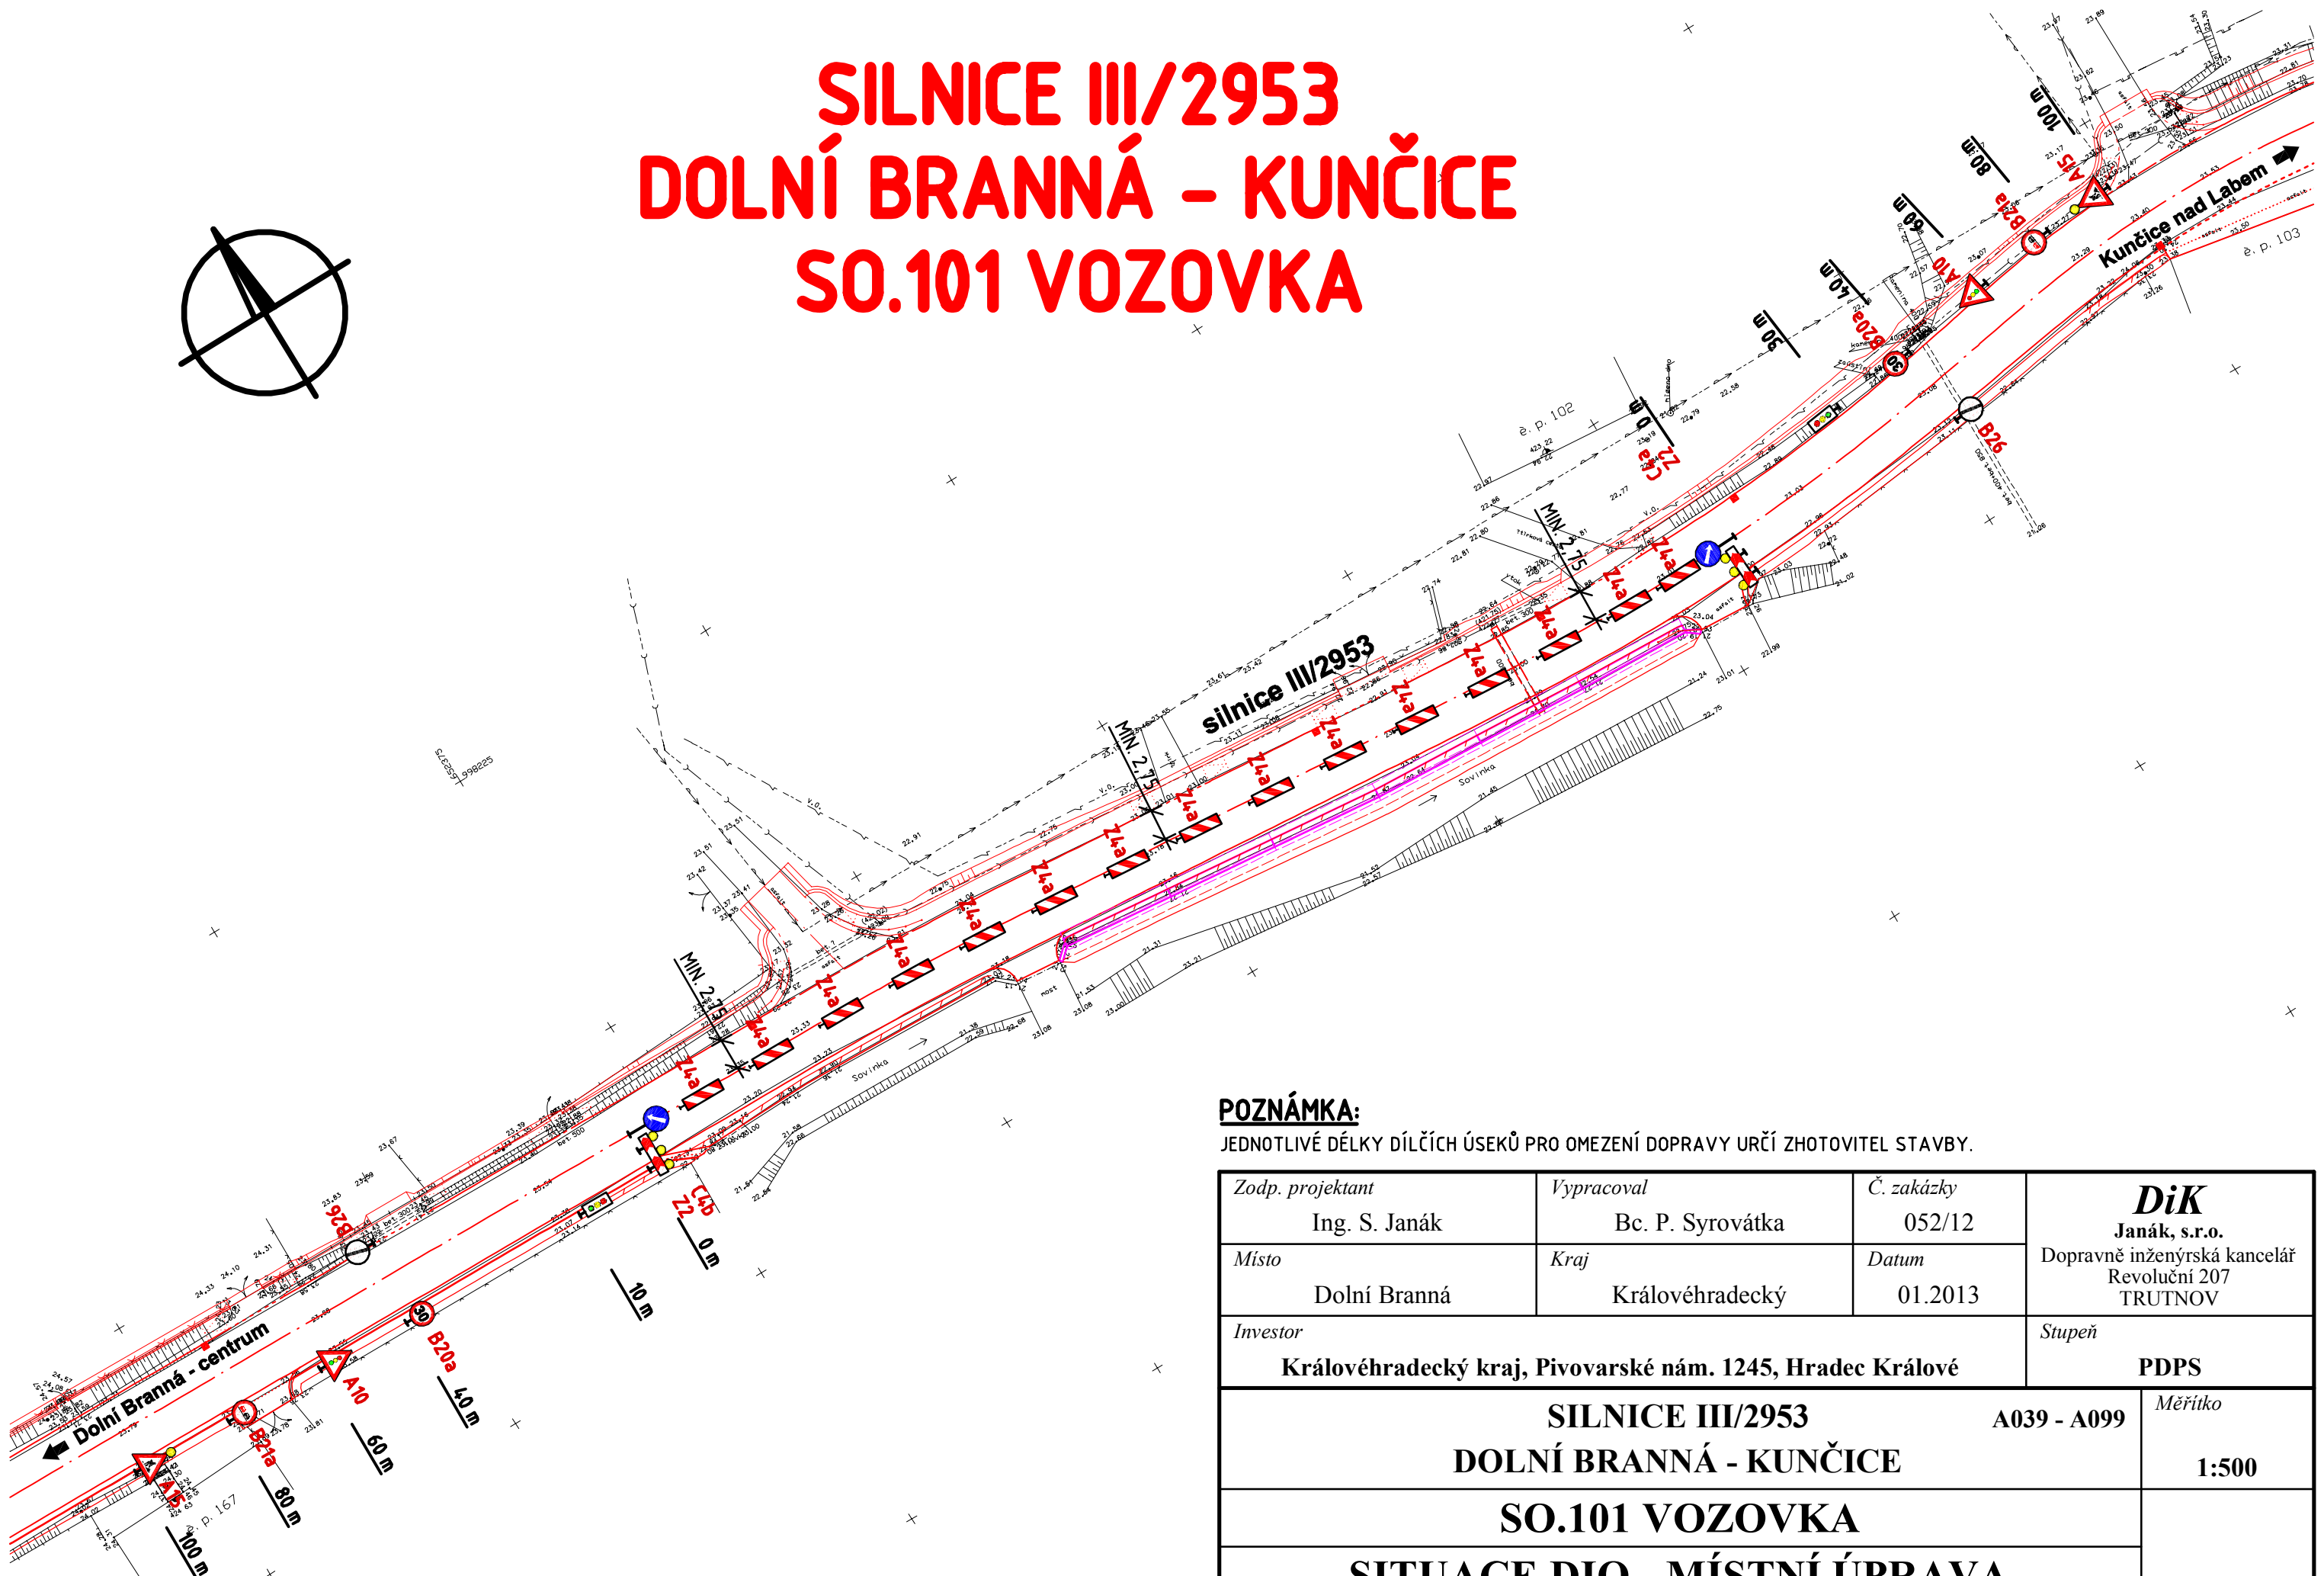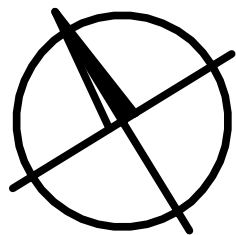

POZNÁMKA:

JEDNOTLIVÉ DÉLKY DÍLČÍCH ÚSEKŮ PRO OMEZENÍ DOPRAVY URČÍ ZHOTOVITEL STAVBY.

Zodp. projektant Ing. S. Janák	Vypracoval Bc. P. Syrovátka	Č. zakázky 052/12	DiK Janák, s.r.o. Dopravně inženýrská kancelář Revoluční 207 TRUTNOV
Místo Dolní Branná	Kraj Královéhradecký	Datum 01.2013	
Investor Královéhradecký kraj, Pivovarské nám. 1245, Hradec Králové			Stupeň PDPS
SILNICE III/2953 DOLNÍ BRANNÁ - KUNČICE			Měřítko 1:500
SO.101 VOZOVKA SITUACE DIO - MÍSTNÍ ÚPRAVA			