


LEGENDA:

- HRANICE POZEMKŮ DLE KATASTRÁLNÍ MAPY
- VNITŘNÍ ROZHRANÍ POZEMKŮ DLE DKM
- ČÍSLA POZEMKŮ DLE KATASTRÁLNÍ MAPY
- OSA KOMUNIKACE
- HRANICE DOČASNÉHO ZÁBORU POZEMKŮ STAVBOU
- POŘADOVÉ ČÍSLO DOTČENÉHO POZEMKU DOČASNÝM ZÁBOREM STAVBY

MĚŘÍTKO:
1:1000
m 10 20 30 40 50

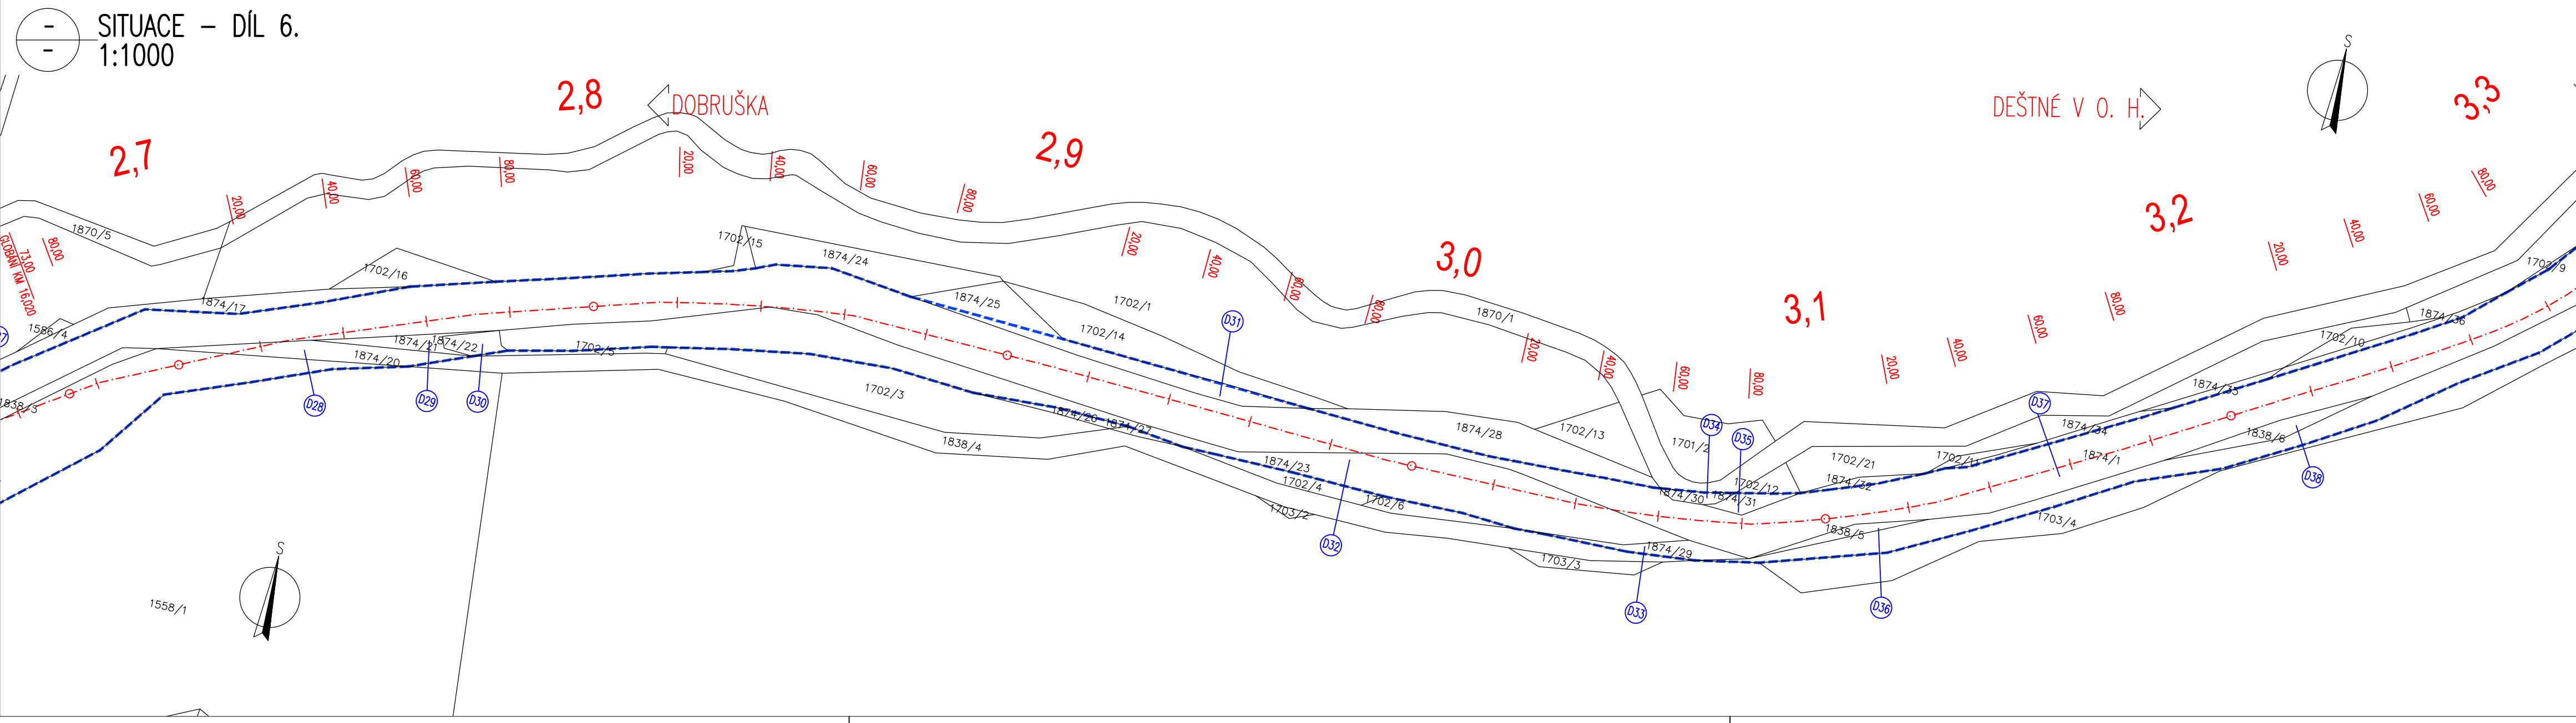

D.1.
PDPS

SOUŘADNICOVÝ SYSTÉM: S-JTSK		STUPEŇ: PDPS	
VÝŠKOVÝ SYSTÉM: BpV		ZAK.ČÍSLO: 1480-17-3	
KRESLIL:	ING.LUKÁŠ TOBEŠ		
ZPRACOVAL:	ING.LUKÁŠ TOBEŠ		
TECHNICKÁ KONTROLA:	ING. JAN MACHEK		
ZODPOVĚDNÝ PROJEKTANT:	ING. JAN BURSA		
HLAVNÍ PROJEKTANT:	ING. JAN BURSA		
KRAJ: KRÁLOVÉHRADECKÝ OKRES: RYCHNOV NAD KNEŽNOU OBEČ: KOUNOVÁ DEŠTNÉ V O.H.			
INVESTOR: KRÁLOVÉHRADECKÝ KRAJ, PIVOVARSKÉ NÁMĚSTÍ 1245, 500 03 HRADEC KRÁLOVÉ		ARCHIVNÍ ČÍSLO: 1480	
AKCE:		DATUM: 03/2017	
OBJEKT: D.1. ZÁBOROVÝ ELABORÁT		FORMÁT: 8 A4	
		MĚŘÍTKO: 1 : 1000	
OBSAH:		ČÍSLO SOUPRAVY:	ČÍSLO PŘÍLOHY: D.1.1.2.
SITUACE DOTČENÝCH POZEMKŮ – DÍL 4., 5., 6.			