


SITUACE KÁCENÍ ÚSEK 1 km 0,010 - 0,170
1:200

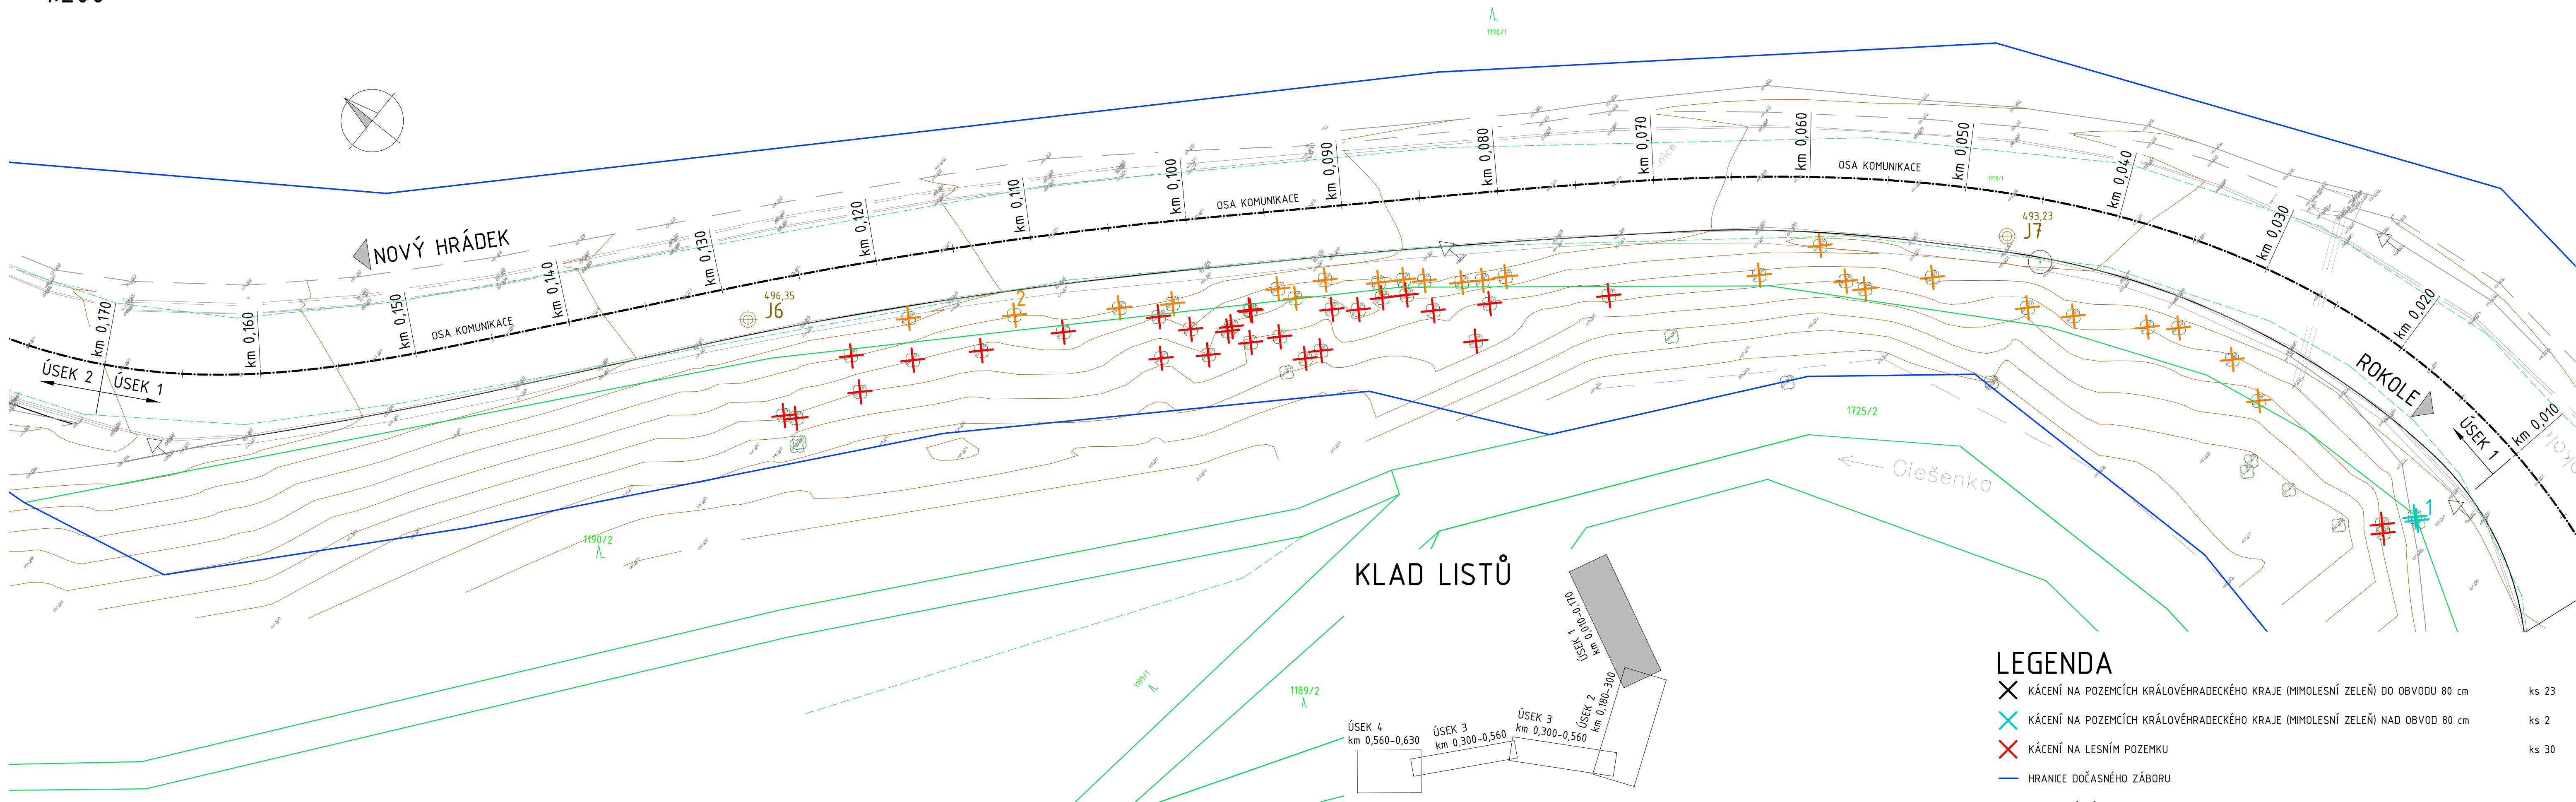

Souřadnicový systém: JTSK
Výškový systém: Bpv

Investor:



Královéhradecký kraj
Pivovarské náměstí 1245, 500 03 Hradec Králové - Pláče

OBJEDNATEL:
KRÁLOVÉHRADECKÝ KRAJ
Královéhradecký kraj
Pivovarské náměstí 1245
500 03 Hradec Králové - Pláče

NÁZEV AKCE:
III/28526 ROKOLE - NOVÝ HRÁDEK - NEÚNOSNÁ KRAJNICE

ČÁST / STAVEBNÍ OBJEKT:
SO 251 STABILIZACE KRAJNICE

PŘÍLOHA:
SITUACE KÁCENÍ ÚSEK 1 km 0,010 - 0,170

ZHOTOVITEL:
M - PROJEKCE
M - PROJEKCE s.r.o.
Reslsova 958/13
500 02 Hradec Králové
www.m-projekce.cz

VYPRACOVAL: Kateřina Sluková
ZODP. PROJEKTANT: Ing. Dominik Jareš
KONTROLA: Ing. Miroslav Kubín
MĚŘÍTKO: 1:200
Č. ZAKÁZKY: 20-079-01
STUPEŇ: DUSP
DATUM: 7/2021
ČÁST: -
PŘÍLOHA: 8.1
PARÉ: