


PŮDORYS ÚSEK 1 km 0,010 - 0,170  
1:100



SKLADBA VOZOVKY - V1

| VRSTVA                                 | OZNAČENÍ  | VÝDATNOST [kg/m²] | TLOUŠŤKA [mm] | NORMA          |
|--|-----------|-------------------|---------------|----------------|
| ASFALTOVÝ BETON PRO OBRUSNÉ VRSTVY     | ACO 11+   |                   | 50            | ČSN EN 13108-1 |
| SPOJOVACÍ POSTŘÍK - ASFALTOVÁ EMULZE   | PS-EK     | 0,50              |               | ČSN 73 6129    |
| ASFALTOVÝ BETON PRO PODKLADNÍ VRSTVY   | ACP 16+   |                   | 60            | ČSN EN 13108-1 |
| INFILTRAČNÍ POSTŘÍK - ASFALTOVÁ EMULZE | PIA       | 0,50              |               | ČSN 73 6129    |
| KAMENIVO STMĚLENÉ CEMENTEM             | SC C 8/10 |                   | 150           | ČSN EN 14227-1 |
| ŠTĚRKODRŤ                              | ŠD. 0/32  |                   | 200           | ČSN EN 13285   |
|  |           |                   | 460           |                |

SKLADBA VOZOVKY - V2

| VRSTVA                             | OZNAČENÍ | VÝDATNOST [kg/m²] | TLOUŠŤKA [mm] | NORMA          |
|------------------------------------|----------|-------------------|---------------|----------------|
| ASFALTOVÝ BETON PRO OBRUSNÉ VRSTVY | ACO 11+  |                   | 50            | ČSN EN 13108-1 |
|                                    |          |                   | 50            |                |

KLAD LISTŮ



VB-51

| BOD   | Y [m]       | X [m]         |
|-------|-------------|---------------|
| 51-01 | 610 371,063 | 1 030 309,476 |
| 51-02 | 610 371,161 | 1 030 307,487 |
| 51-03 | 610 371,344 | 1 030 305,501 |
| 51-04 | 610 371,389 | 1 030 303,928 |
| 51-05 | 610 372,543 | 1 030 295,571 |
| 51-06 | 610 375,300 | 1 030 287,292 |
| 51-07 | 610 377,701 | 1 030 282,997 |
| 51-08 | 610 379,825 | 1 030 279,531 |
| 51-09 | 610 384,928 | 1 030 271,849 |
| 51-10 | 610 390,959 | 1 030 264,514 |
| 51-11 | 610 394,349 | 1 030 260,788 |
| 51-12 | 610 397,407 | 1 030 257,190 |
| 51-13 | 610 404,286 | 1 030 249,976 |
| 51-14 | 610 407,992 | 1 030 246,199 |
| 51-15 | 610 411,129 | 1 030 242,733 |
| 51-16 | 610 418,106 | 1 030 235,904 |
| 51-17 | 610 422,298 | 1 030 232,270 |
| 51-18 | 610 425,427 | 1 030 229,448 |
| 51-19 | 610 432,864 | 1 030 223,131 |
| 51-20 | 610 437,665 | 1 030 219,553 |
| 51-21 | 610 440,793 | 1 030 217,066 |
| 51-22 | 610 448,707 | 1 030 210,697 |
| 51-23 | 610 453,191 | 1 030 206,898 |
| 51-24 | 610 456,866 | 1 030 203,396 |
| 51-25 | 610 461,597 | 1 030 198,161 |
| 51-26 | 610 462,533 | 1 030 196,343 |

Souřadnicový systém: JTSK  
Výškový systém: Bpv

Investor: **Královéhradecký kraj**

**Královéhradecký kraj**  
Pivovarské náměstí 1245, 500 03 Hradec Králové - Pláče

OBJEDNATEL: **Královéhradecký kraj**  
Královéhradecký kraj  
Pivovarské náměstí 1245  
500 03 Hradec Králové - Pláče

NAZEV AKCE: **III/28526 ROKLE - NOVÝ HRÁDEK - NEÚJASNĚNÁ KRAJNICE**

ČÁST / STAVEBNÍ OBJEKT: **SO 251 STABILIZACE KRAJNICE**

PRÍLOHA: **PŮDORYS ÚSEK 1 km 0,010 - 0,170**

ZHOTOVITEL: **M - PROJEKCE**  
M - PROJEKCE s.r.o.  
Ressova 956/13  
500 02 Hradec Králové  
www.m-projekce.cz

VYPRACOVAL: **Kateřina Sluková**

ZODP. PROJEKTANT: **Ing. Dominik Jareš**

KONTROLA: **Ing. Miroslav Kubín**

MĚŘÍTKO: **1:100**

Č. ZAKÁZKY: **20-079-01**

STUPEŇ: **DUSP**

DATUM: **7/2021**

ČÁST: **-**

PRÍLOHA: **2.1**

PARÉ: