


SITUACE KÁCENÍ ÚSEK 2 km 0,180 - 0,300
1:200

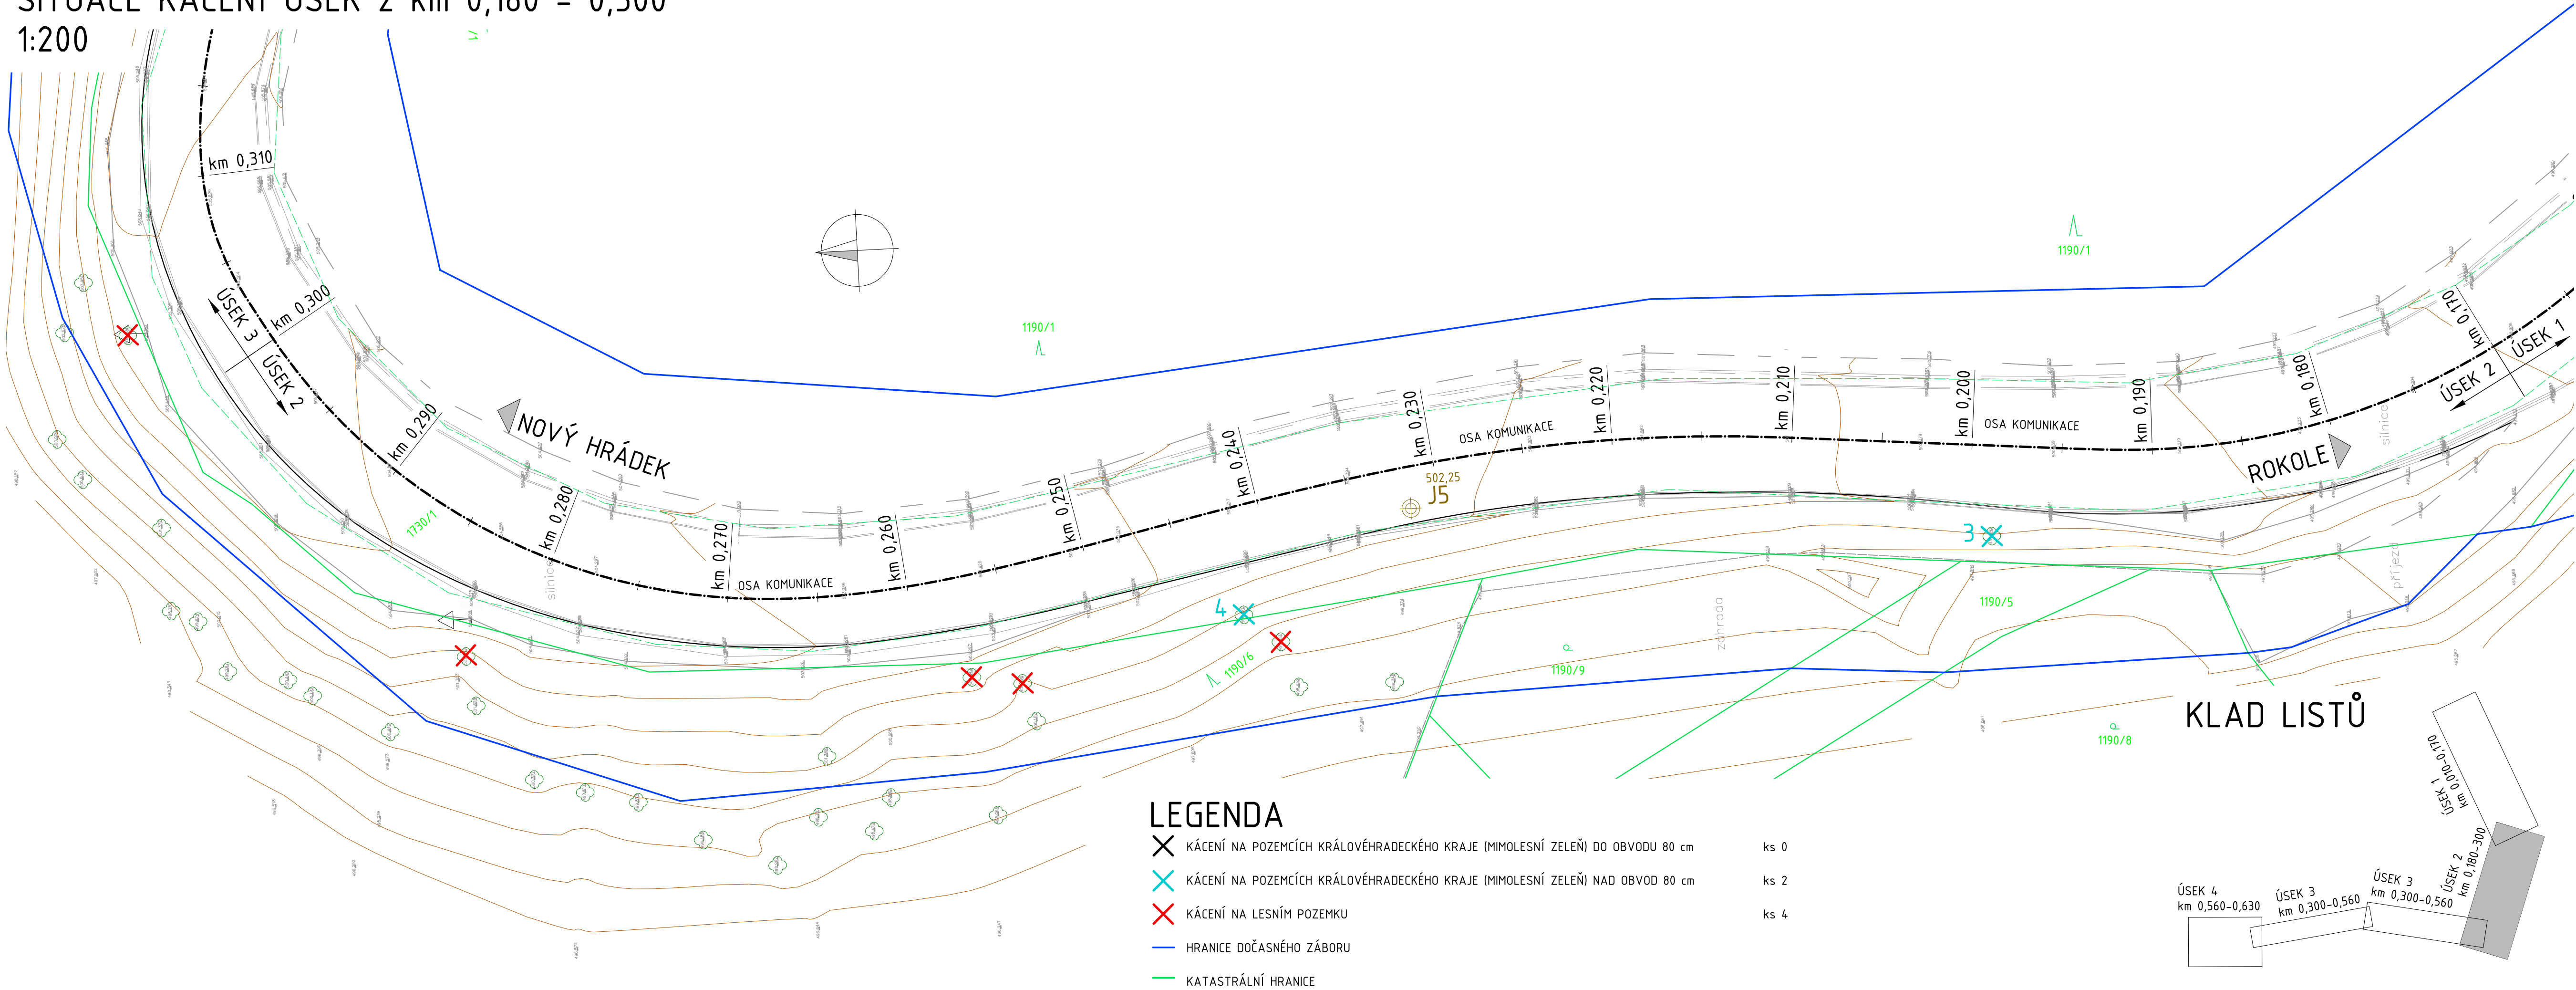

Souřadnicový systém: JTSK
Výškový systém: Bpv

Investor: **KRÁLOVÉHRADECKÝ KRAJ**

Královéhradecký kraj
Pivovarské náměstí 1245, 500 03 Hradec Králové - Plačice

OBJEDNATEL: Královéhradecký kraj Pivovarské náměstí 1245 500 03 Hradec Králové - Plačice	NÁZEV AKCE: III/28526 ROKOLE - NOVÝ HRÁDEK - NEÚNOSNÁ KRAJNICE				
	ČÁST / STAVEBNÍ OBJEKT: SO 251 STABILIZACE KRAJNICE				
	PŘÍLOHA: SITUACE KÁCENÍ ÚSEK 2 km 0,180 - 0,300				
	ZHOTOVITEL: M - PROJEKCE s.r.o. Resslova 956/13 500 02 Hradec Králové www.m-projekce.cz				
VYPRACOVAL: Kateřina Sluková		ZODP. PROJEKTANT: Ing. Dominik Jareš		PARE:	
KONTROLA: Ing. Miroslav Kubín		MĚŘÍTKO: 1:200		Č. ZAKÁZKY: 20-079-01	STUPEŇ: DUSP
DATUM: 7/2021		ČÁST: -	PŘÍLOHA: 8.2		