


SITUACE - KM (1:1000)

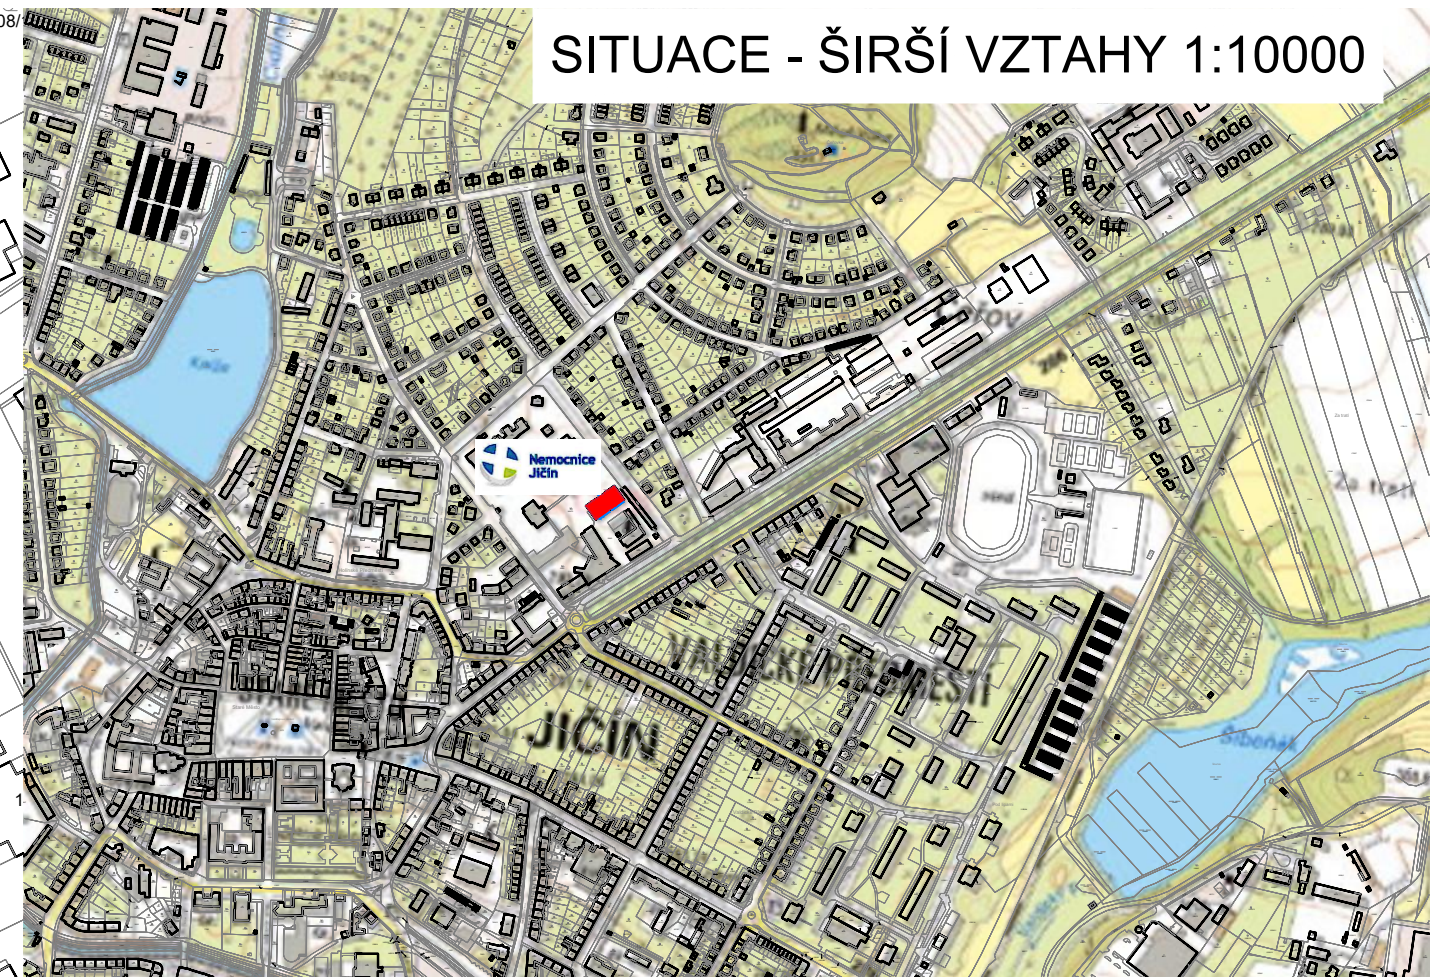

SITUACE - ŠIRŠÍ VZTAHY 1:10000



INVESTOR:		KRÁLOVÉHRADECKÝ KRAJ Pivovarské náměstí 1245 500 03 Hradec Králové	
GENERÁLNÍ PROJEKTANT:		AA-CONSULT CZ, spol.s r.o. projektování staveb - inženýring sídlo: Za Školou 660, 50743 Sobotka TEL: 739 033 606, 603 262 247 E-MAIL: macoun@aa-consult.cz	
NÁZEV AKCE:	ÚPRAVA SKLADOVACÍHO PROSTORU A RAMPY PRO VOZÍKY S PRÁDLEM		FORMÁT 2 x A4
ÚČEL:	DPS	DATUM: září 2020	MĚŘÍTKO 1:1000 1:10000
PROFESE:	C. SITUAČNÍ VÝKRESY		AUT.RAZÍTKO:
MÍSTO:	AREÁL NEMOCNICE JIČÍN - SO 01 HOSPODÁŘSKÁ BUDOVA K.Ú. JIČÍN 659541, PPČ. ST.3953		
VYPRACOVAL:	Ing. Miroslav MACOUN	KONTROLOVAL:	Ing. Miroslav MACOUN
HIP:	Ing. Miroslav MACOUN		
OBJEKT:	SO 01 HOSPODÁŘSKÁ BUDOVA		
OBSAH VÝKRESU:	SITUACE - ŠIRŠÍ VZTAHY SITUACE NA PODKLADU KM		ČÍSLO VÝKRESU: C
			REVIZE:
			ČÍSLO PARÉ: