


KOORDINAČNÍ SITUACE - ČÁST 1
M 1:500

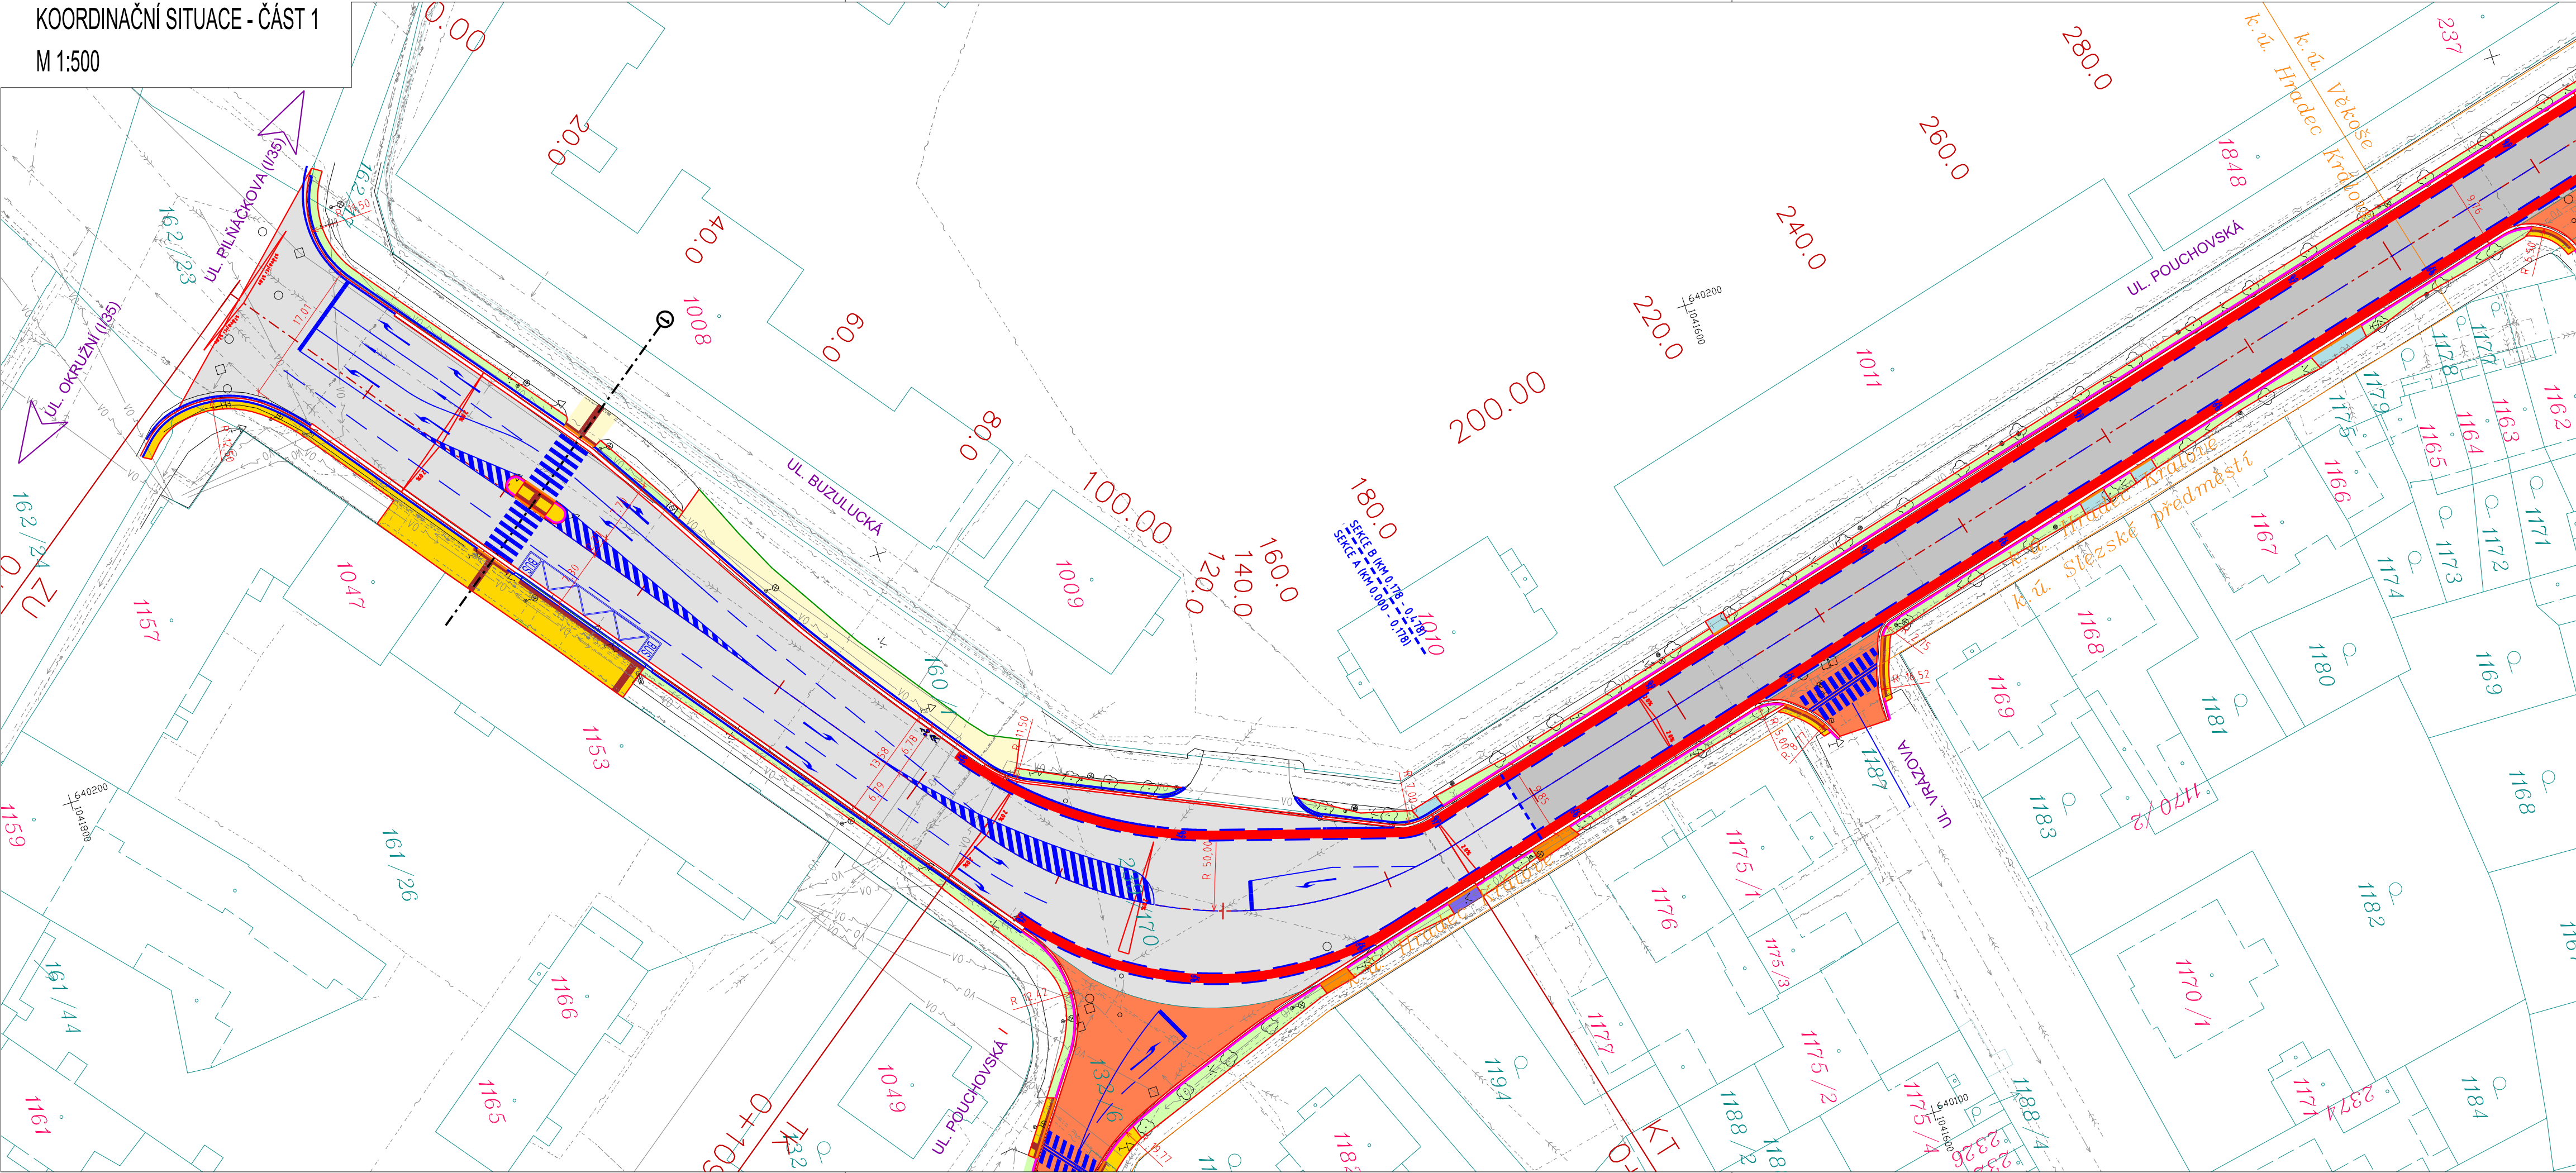


- LEGENDA

NOVÝ STAV

 - VOZOVKA - ÚSEK A - 0,000 - 0,178
 - VOZOVKA - ÚSEK B- 0,178 - 0,478
 - VOZOVKA - ÚSEK B- 0,478 - 0,814
 - VOZOVKA - NÁPOJENÍ KŘÍŽOVATKY
 - SJEZD - DLAŽBA BETONOVÁ - DLAŽDICE
 - SJEZD - DLAŽBA BETONOVÁ - ZÁMKOVÁ
 - SJEZD - DLAŽBA KAMENNÁ
 - SJEZD - ASFALTOBETONOVÝ KRYT
 - ZELEŇ
 - CHODNÍK
 - PRVKY PRO NEVIDOMÉ
 - HRANY KOMUNIKACE
 - OSA KOMUNIKACE
 - HRANICE KATASTRU
 - VODOROVNÉ DOPRAVNÍ ZNAČENÍ
- STÁVAJÍCÍ INŽENÝRSKÉ SÍTĚ

 - VN. PODZEMNÍ
 - NN. PODZEMNÍ
 - SDĚLOVACÍ METALICKÝ/OPTICKÝ KABEL
 - VODOVOD
 - VEŘEJNÉ OSVĚTLENÍ
 - HORKOVOD
 - PLYNOVOD - NTL
 - PLYNOVOD - STL
 - KOLEKTOR
 - KANALIZACE SPLAŠKOVÁ
 - KANALIZACE DEŠŤOVÁ
 - KANALIZACE JEDNOTNÁ

SCHEMA KLADENÍ VÝKRESŮ

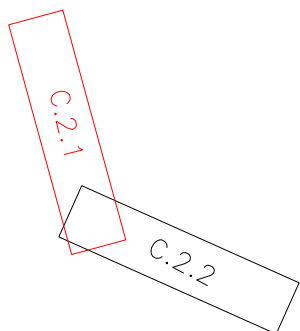

REVIZE:	PŘEDMĚT ZMĚNY:	VYPRACOVAL:	DATUM:
1			
2			
3			

<div>OBJEDNATEL: Královéhradecký kraj Pivovarské náměstí 1245 500 03 Hradec Králové</div> <div>ZHOTOVITEL: M - PROJEKCE s.r.o. Resslova 956 500 02 Hradec Králové www.m-projekce.cz</div>	NÁZEV AKCE: III/2997 Hradec Králové - ul. Pouchovská		
	ČÁST / STAVEBNÍ OBJEKT: SITUAČNÍ VÝKRESY		
	PŘÍLOHA: KOORDINAČNÍ SITUACE STAVBY - ČÁST 1		
	ZODP. PROJEKTANT: D. PAULUS, DIŠ.		PARÉ:
	VYPRACOVAL: D. PAULUS, DIŠ.		
	KONTROLA: Ing. V. BŘICHNÁČ		
MĚŘÍTKO: 1:1000	Č. ZAKÁZKY: 20-046-01	STUPEŇ: PDPS	DATUM: 10/2020
	ČÁST: C	PŘÍLOHA: 2.1	