


N

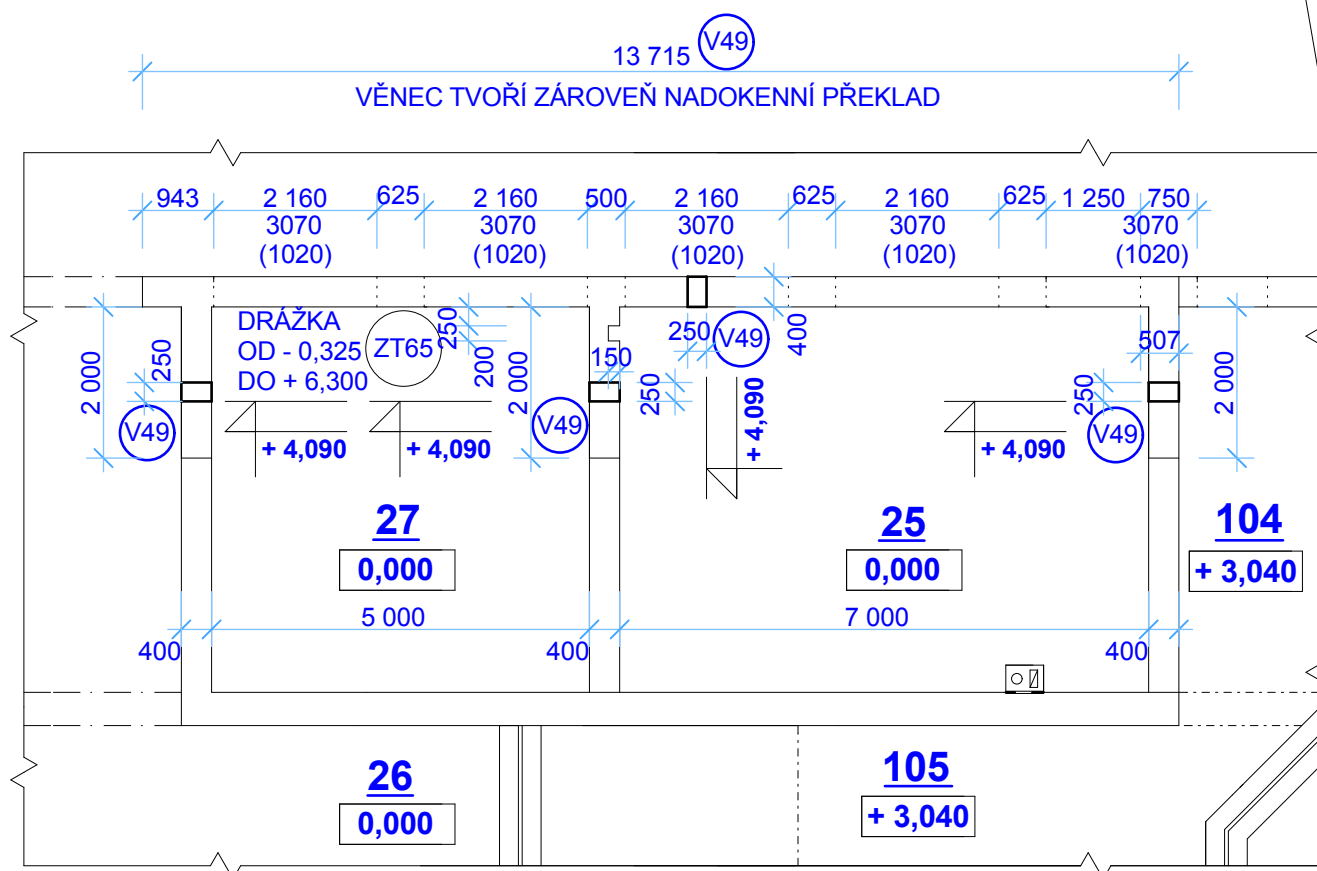

Stavebník	:	<b>Střední škola technická a řemeslná, Nový Bydžov, Dr. M. Tyrše 112</b>		Jiří Černý 503 64 Měník 99 projekty PS	
Místo	:	SŠTŘ, Nový Bydžov, výukové centrum Hlušice, k.ú. Hlušice č.parc. 1/6, 578, 610, 611			
Vypracoval	:	Ing. Alena Hladíková, Jiří Černý		Jazyk cs	Arch. č. 447
Kreslil	:	Pavel Kraus			
Projekt	:	<b>Modernizace dílenského areálu SŠTŘ Nový Bydžov - Hlušice</b>		Datum 2017-01	Měřítko 1:100
Status dokumentu	:	DPS		Výkr. č.	Paré č.
Označení dokumentu	:	Stavební část	Kód dokumentu: & CLC		
Výkres, část	:	<b>Půdorys zt. věnce na + 4,090</b>			

S 21