
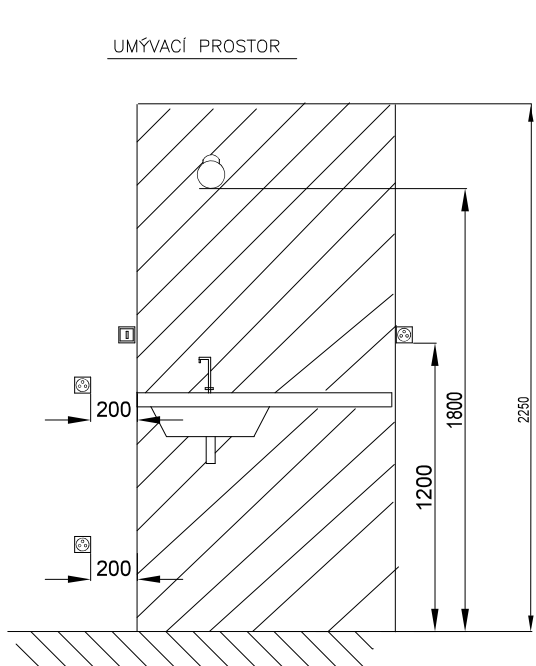
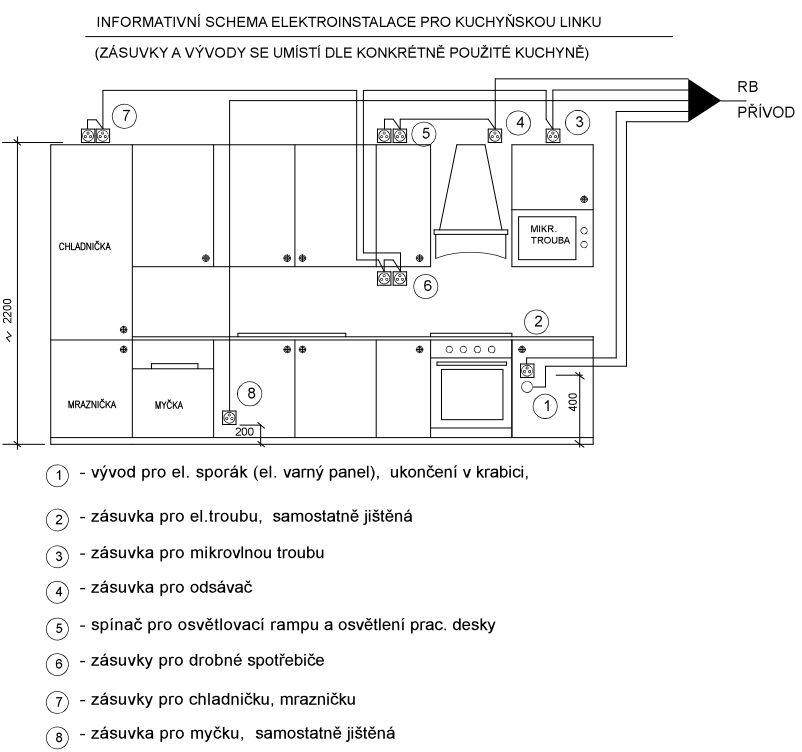


PŮDORYS 1.NP  
NAVŘZENÝ STAV

LEGENDA MÍSTNOSTI

POL.	NÁZEV MÍSTNOSTI	PLOCHA m²	SVĚTLÁ VÝŠKA MÍSTNOSTI m	POVRCHOVÁ ÚPRAVA		
				PODLAHA	STĚNY	STROP
101	VSTUPNÍ CHODBA	12,89	2,780	Zátěžová heterogenní vinylová podlaha	Oprava VC omítkou 50%, štukovou omítkou 100%	Oprava VC omítkou 50%, štukovou omítkou 100%
102	SGHODIŠŤOVÝ PROSTOR	21,50	2,780	Zátěžová heterogenní vinylová podlaha	Oprava VC omítkou 50%, štukovou omítkou 100%	Oprava VC omítkou 50%, štukovou omítkou 100%
103	PŘEDSÍŇ	9,50	2,780	Zátěžová heterogenní vinylová podlaha	Oprava VC omítkou 50%, štukovou omítkou 100%	Oprava VC omítkou 50%, štukovou omítkou 100%
104	KUCHYNĚ + OBÝVACÍ POKOJ	31,34	2,780	Zátěžová heterogenní vinylová podlaha	Oprava štukovou omítkou + keramický obklad 250x250	Oprava VC omítkou 50%, štukovou omítkou 100%
105	BEZBARIEROVÁ KOUPELNA	7,29	2,600	Protiskluzová homogenní vinylová podlaha s nopy	Oprava štukovou omítkou + keramický obklad 250x250	SDK podhled z desek do vlnitého prostředí
106	KOMORA	3,74	2,780	Zátěžová heterogenní vinylová podlaha	Oprava VC omítkou 50%, štukovou omítkou 100%	Oprava VC omítkou 50%, štukovou omítkou 100%
107		12,01	2,780	Textilní sametový vlny	Oprava VC omítkou 50%, štukovou omítkou 100%	Oprava VC omítkou 50%, štukovou omítkou 100%
108	POKOJ	12,01	2,780	Textilní sametový vlny	Oprava VC omítkou 50%, štukovou omítkou 100%	Oprava VC omítkou 50%, štukovou omítkou 100%
109	PŘEDSÍŇ	4,36	2,780	Zátěžová heterogenní vinylová podlaha	Oprava VC omítkou 50%, štukovou omítkou 100%	Oprava VC omítkou 50%, štukovou omítkou 100%
110	POKOJ	18,04	2,780	Textilní sametový vlny	Oprava VC omítkou 50%, štukovou omítkou 100%	Oprava VC omítkou 50%, štukovou omítkou 100%
111	KOMORA	1,78	2,780	Zátěžová heterogenní vinylová podlaha	Oprava VC omítkou 50%, štukovou omítkou 100%	Oprava VC omítkou 50%, štukovou omítkou 100%
112	BEZBARIEROVÁ KOUPELNA	6,10	2,600	Protiskluzová homogenní vinylová podlaha s nopy	Oprava štukovou omítkou + keramický obklad 250x250	SDK podhled z desek do vlnitého prostředí
113	KUCHYNĚ + OBÝVACÍ POKOJ	21,02	2,780	Zátěžová heterogenní vinylová podlaha	Oprava štukovou omítkou + keramický obklad 250x250	Oprava VC omítkou 50%, štukovou omítkou 100%
Σ	CELKEM	161,58				

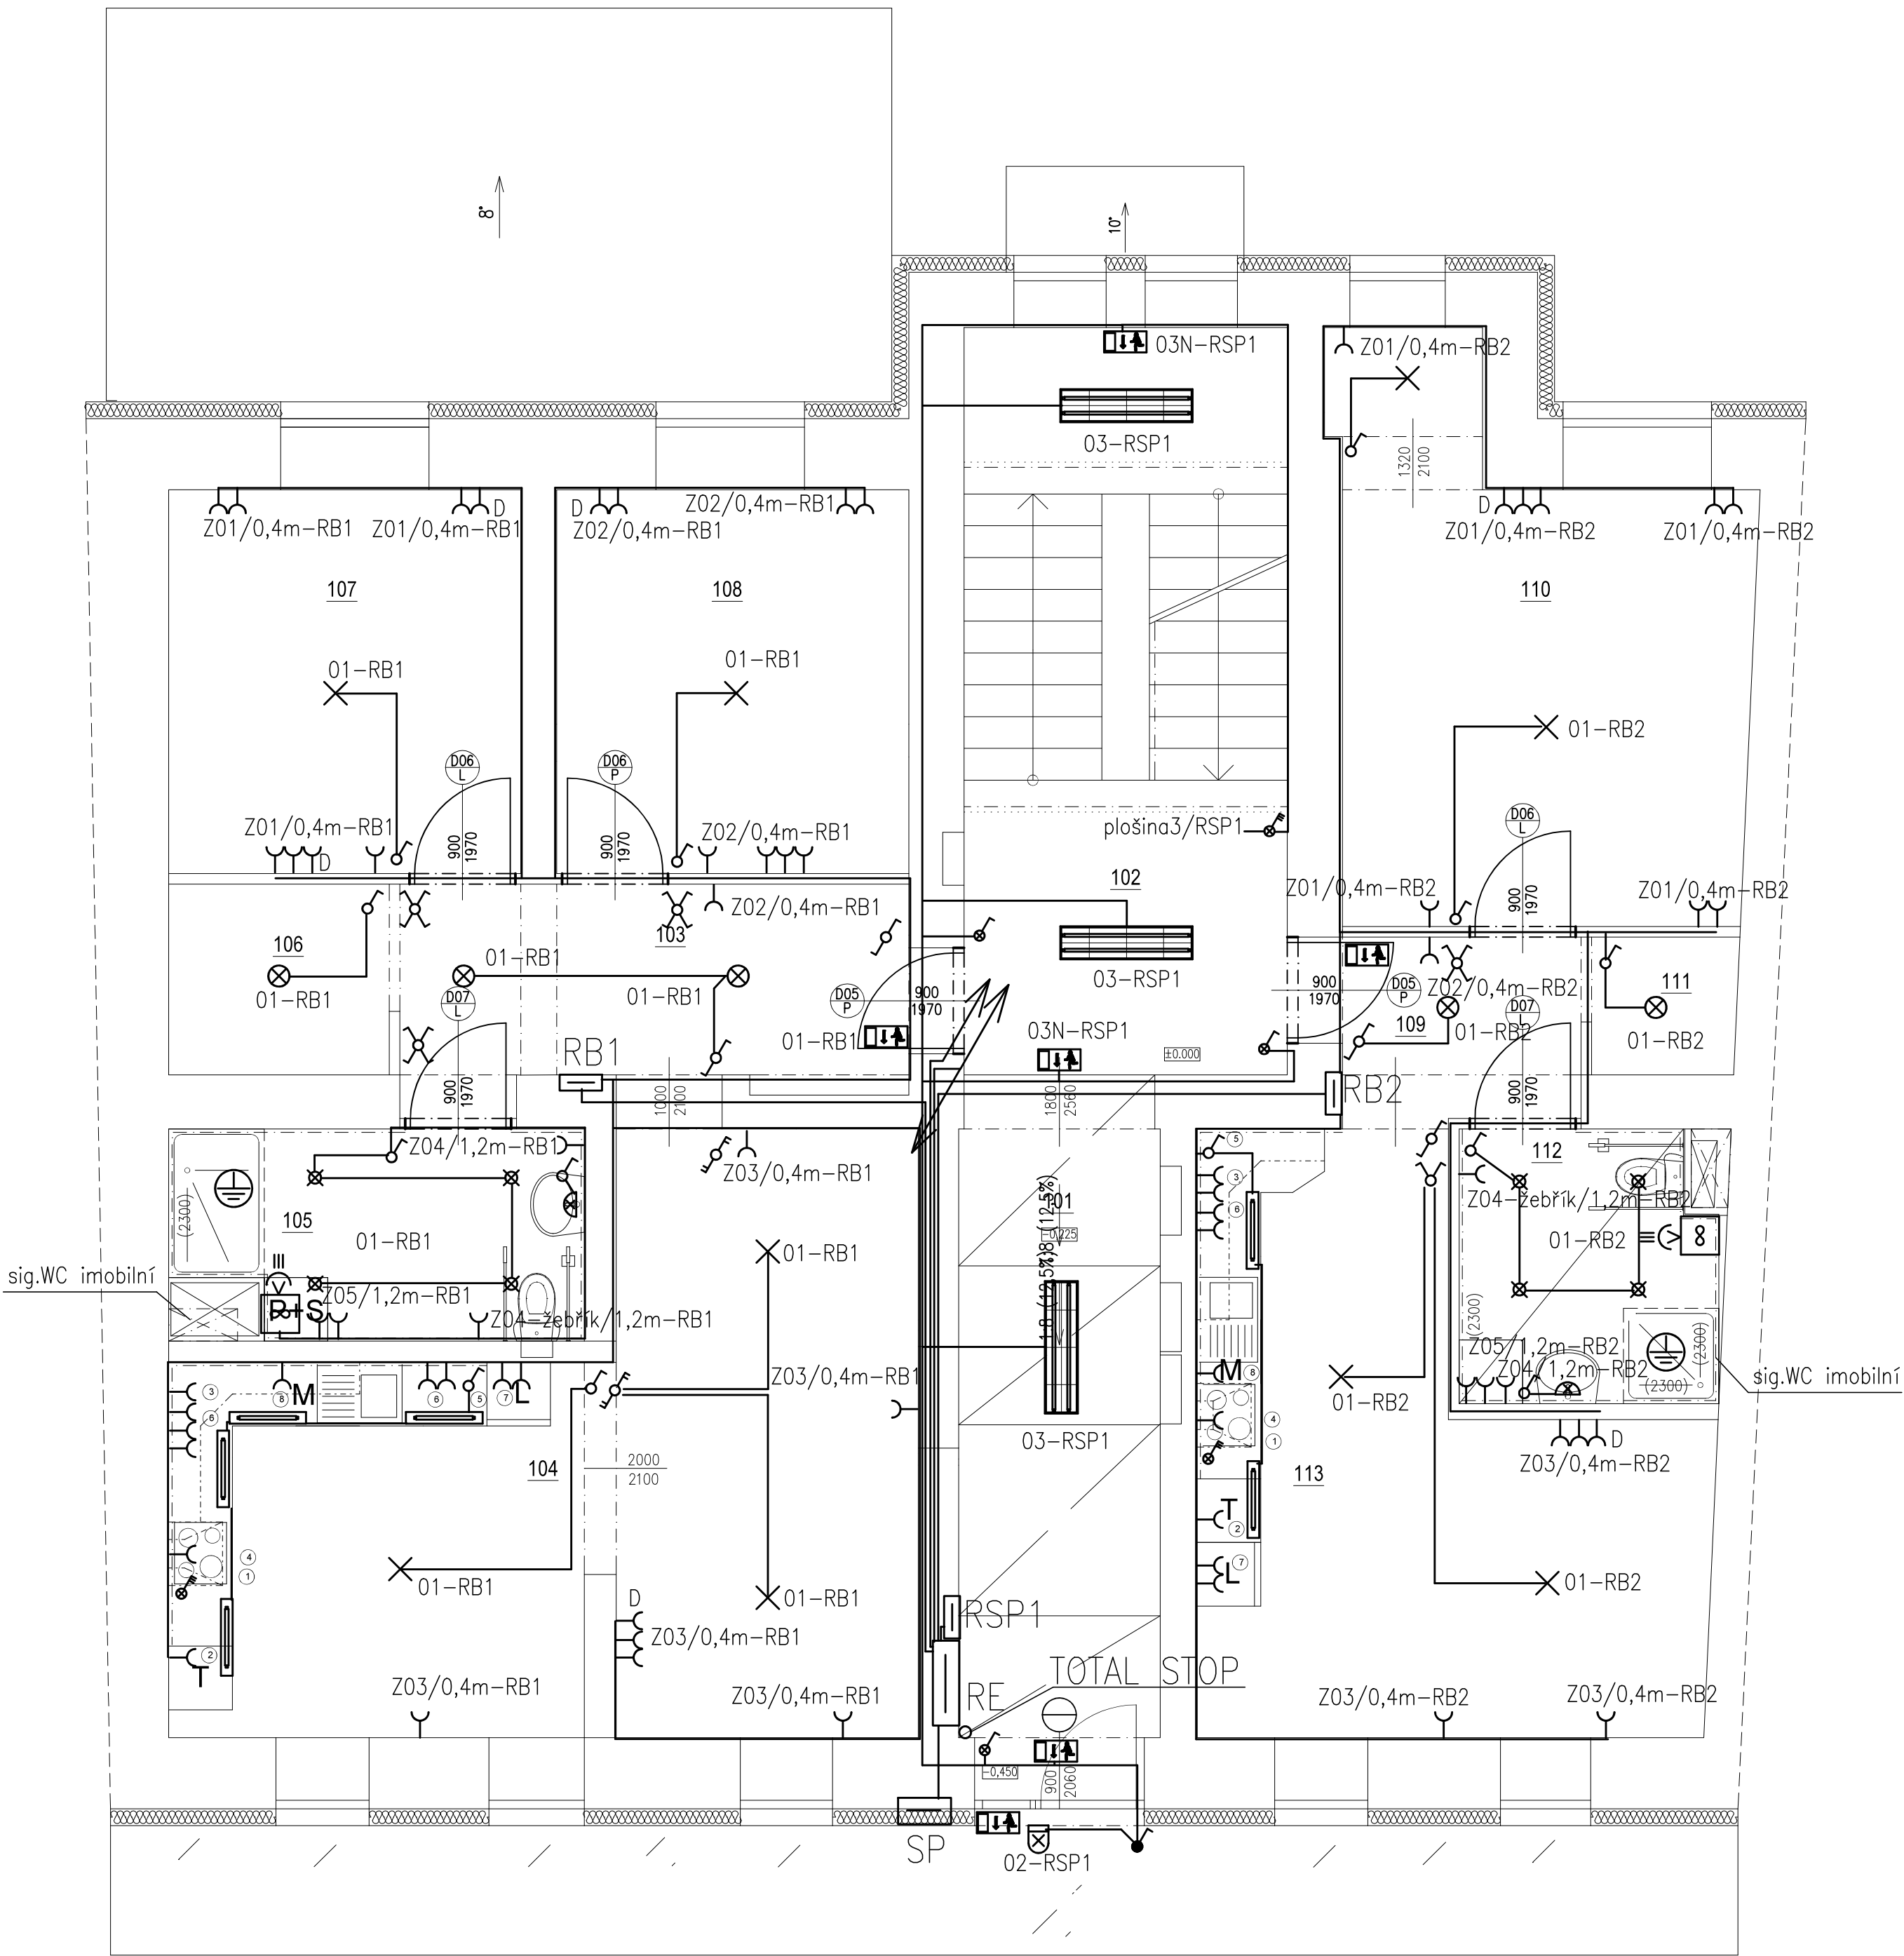

- Legenda
- rozdávěč NN
  - LED přisazené sv. 36W 4000K IP20
  - LED přisazené sv. 36W 4000K IP54
  - LED downlight 10W IP44
  - Stropní LED svítidlo 15W IP44
  - LED svítidlo nástěnné 10W IP44
  - Vývod pro sv. nad umývadlem (LED pásek IP44)
  - Pohybový spínač pro LED / VZT 230V
  - Koupelnový ventilátor s doběhem
  - Nouzové svítidlo IP44 3W LED  
doba zálohy baterie 1.hod při výpadku

- Vypínač řaz.1.IP20
- Vypínač řaz.5.IP20
- Vypínač řaz.6.IP20
- Vypínač řaz.6+6.IP20
- Vypínač řaz.7.IP20
- Vypínač řaz.1.IP44
- Zásuvka 230V/16A IP20
- Zásuvka 230V/16A IP44
- Sporáková trojkombinace
- Spínač-tlačítko s doutnavkou

V akustických příčkách mezi byty nesmí být osazeny žádné instalační krabičky proti sobě.

NORMY:

SOUSTAVA NAPĚTÍ  
230/400V AC 50Hz TN-C-S  
OCHRANA PŘED PORUCHOU  
AUTOMATICKÝM ODPOJENÍM OD ZDROJE  
DLE ČSN 33 2000-4-41 ED.3.

HLAVNÍ PROJEKTANT: <b>ENERGY BENEFIT CENTRE</b>		Energy Benefit Centre a.s. Křenova 438/3, 162 00 Praha 6 tel.: +420 270 003 300 e-mail: kontakt@energy-benefit.cz internet: www.energy-benefit.cz		ZPRACOVATEL ČÁSTI: Výpracoval: Jiří Provazník Zodpovědný projektant: Ing. Jaroslav Bělohradský	
PROJEKT: ROZVOJ KOMUNITNÍCH SOCIÁLNÍCH SLUŽEB CHRÁNĚNÉ BYDLENÍ V LOKALITĚ JIČÍN – PD				Zakázkové číslo: 210127 Datum: 02/2022	
STAVEBNÍK: Královéhradecký kraj Pivovarské náměstí 1245, Hradec Králové, 500 03				Paré: —	
Část, PROFESE: D.1.4 TPS ZAŘÍZENÍ SILNOPROUDÉ EL. A BLESKOSVOD				Část: D.1.4 Stupeň: DPS Změna: —	
VÝKRES: Silnoprúd 1.np				Č. výkresu: 02 Formát: 8X44 Měřítko: 1:50	