


PŮDORYS 1.NP
NAVRŽENÝ STAV


LEGENDA MÍSTNOSTÍ

POL.	NÁZEV MÍSTNOSTI	PLOCHA m²	SVĚTLÁ VÝŠKA MÍSTNOSTI m	POVRCHOVÁ ÚPRAVA		
				PODLAHA	STĚNY	STROP
101	VSTUPNÍ CHODBA	12,89	2,780	Zátěžová heterogenní vinylová podlaha	Oprava VC omítkou 50%, štukovou omítkou 100%	Oprava VC omítkou 50%, štukovou omítkou 100%
102	SCHODIŠŤOVÝ PROSTOR	21,50	2,780	Zátěžová heterogenní vinylová podlaha	Oprava VC omítkou 50%, štukovou omítkou 100%	Oprava VC omítkou 50%, štukovou omítkou 100%
103	PŘEDSÍŇ	9,50	2,780	Zátěžová heterogenní vinylová podlaha	Oprava VC omítkou 50%, štukovou omítkou 100%	Oprava VC omítkou 50%, štukovou omítkou 100%
104	KUCHYŇĚ + OBÝVACÍ POKOJ	31,34	2,780	Zátěžová heterogenní vinylová podlaha	Oprava štukovou omítkou + keramický obklad 250x250	Oprava VC omítkou 50%, štukovou omítkou 100%
105	BEZBARIÉROVÁ KOUPELNA	7,29	2,600	Protiskluzová homogenní vinylová podlaha s nopy	Oprava štukovou omítkou + keramický obklad 250x250	SDK podhled z desek do vlhkého prostředí
106	KOMORA	3,74	2,780	Zátěžová heterogenní vinylová podlaha	Oprava VC omítkou 50%, štukovou omítkou 100%	Oprava VC omítkou 50%, štukovou omítkou 100%
107	POKOJ	12,01	2,780	Textilní sametový vinyl	Oprava VC omítkou 50%, štukovou omítkou 100%	Oprava VC omítkou 50%, štukovou omítkou 100%
108	POKOJ	12,01	2,780	Textilní sametový vinyl	Oprava VC omítkou 50%, štukovou omítkou 100%	Oprava VC omítkou 50%, štukovou omítkou 100%
109	PŘEDSÍŇ	4,36	2,780	Zátěžová heterogenní vinylová podlaha	Oprava VC omítkou 50%, štukovou omítkou 100%	Oprava VC omítkou 50%, štukovou omítkou 100%
110	POKOJ	18,04	2,780	Textilní sametový vinyl	Oprava VC omítkou 50%, štukovou omítkou 100%	Oprava VC omítkou 50%, štukovou omítkou 100%
111	KOMORA	1,78	2,780	Zátěžová heterogenní vinylová podlaha	Oprava VC omítkou 50%, štukovou omítkou 100%	Oprava VC omítkou 50%, štukovou omítkou 100%
112	BEZBARIÉROVÁ KOUPELNA	6,10	2,600	Protiskluzová homogenní vinylová podlaha s nopy	Oprava štukovou omítkou + keramický obklad 250x250	SDK podhled z desek do vlhkého prostředí
113	KUCHYŇĚ + OBÝVACÍ POKOJ	21,02	2,780	Zátěžová heterogenní vinylová podlaha	Oprava štukovou omítkou + keramický obklad 250x250	Oprava VC omítkou 50%, štukovou omítkou 100%
Σ	CELKEM	161,58				

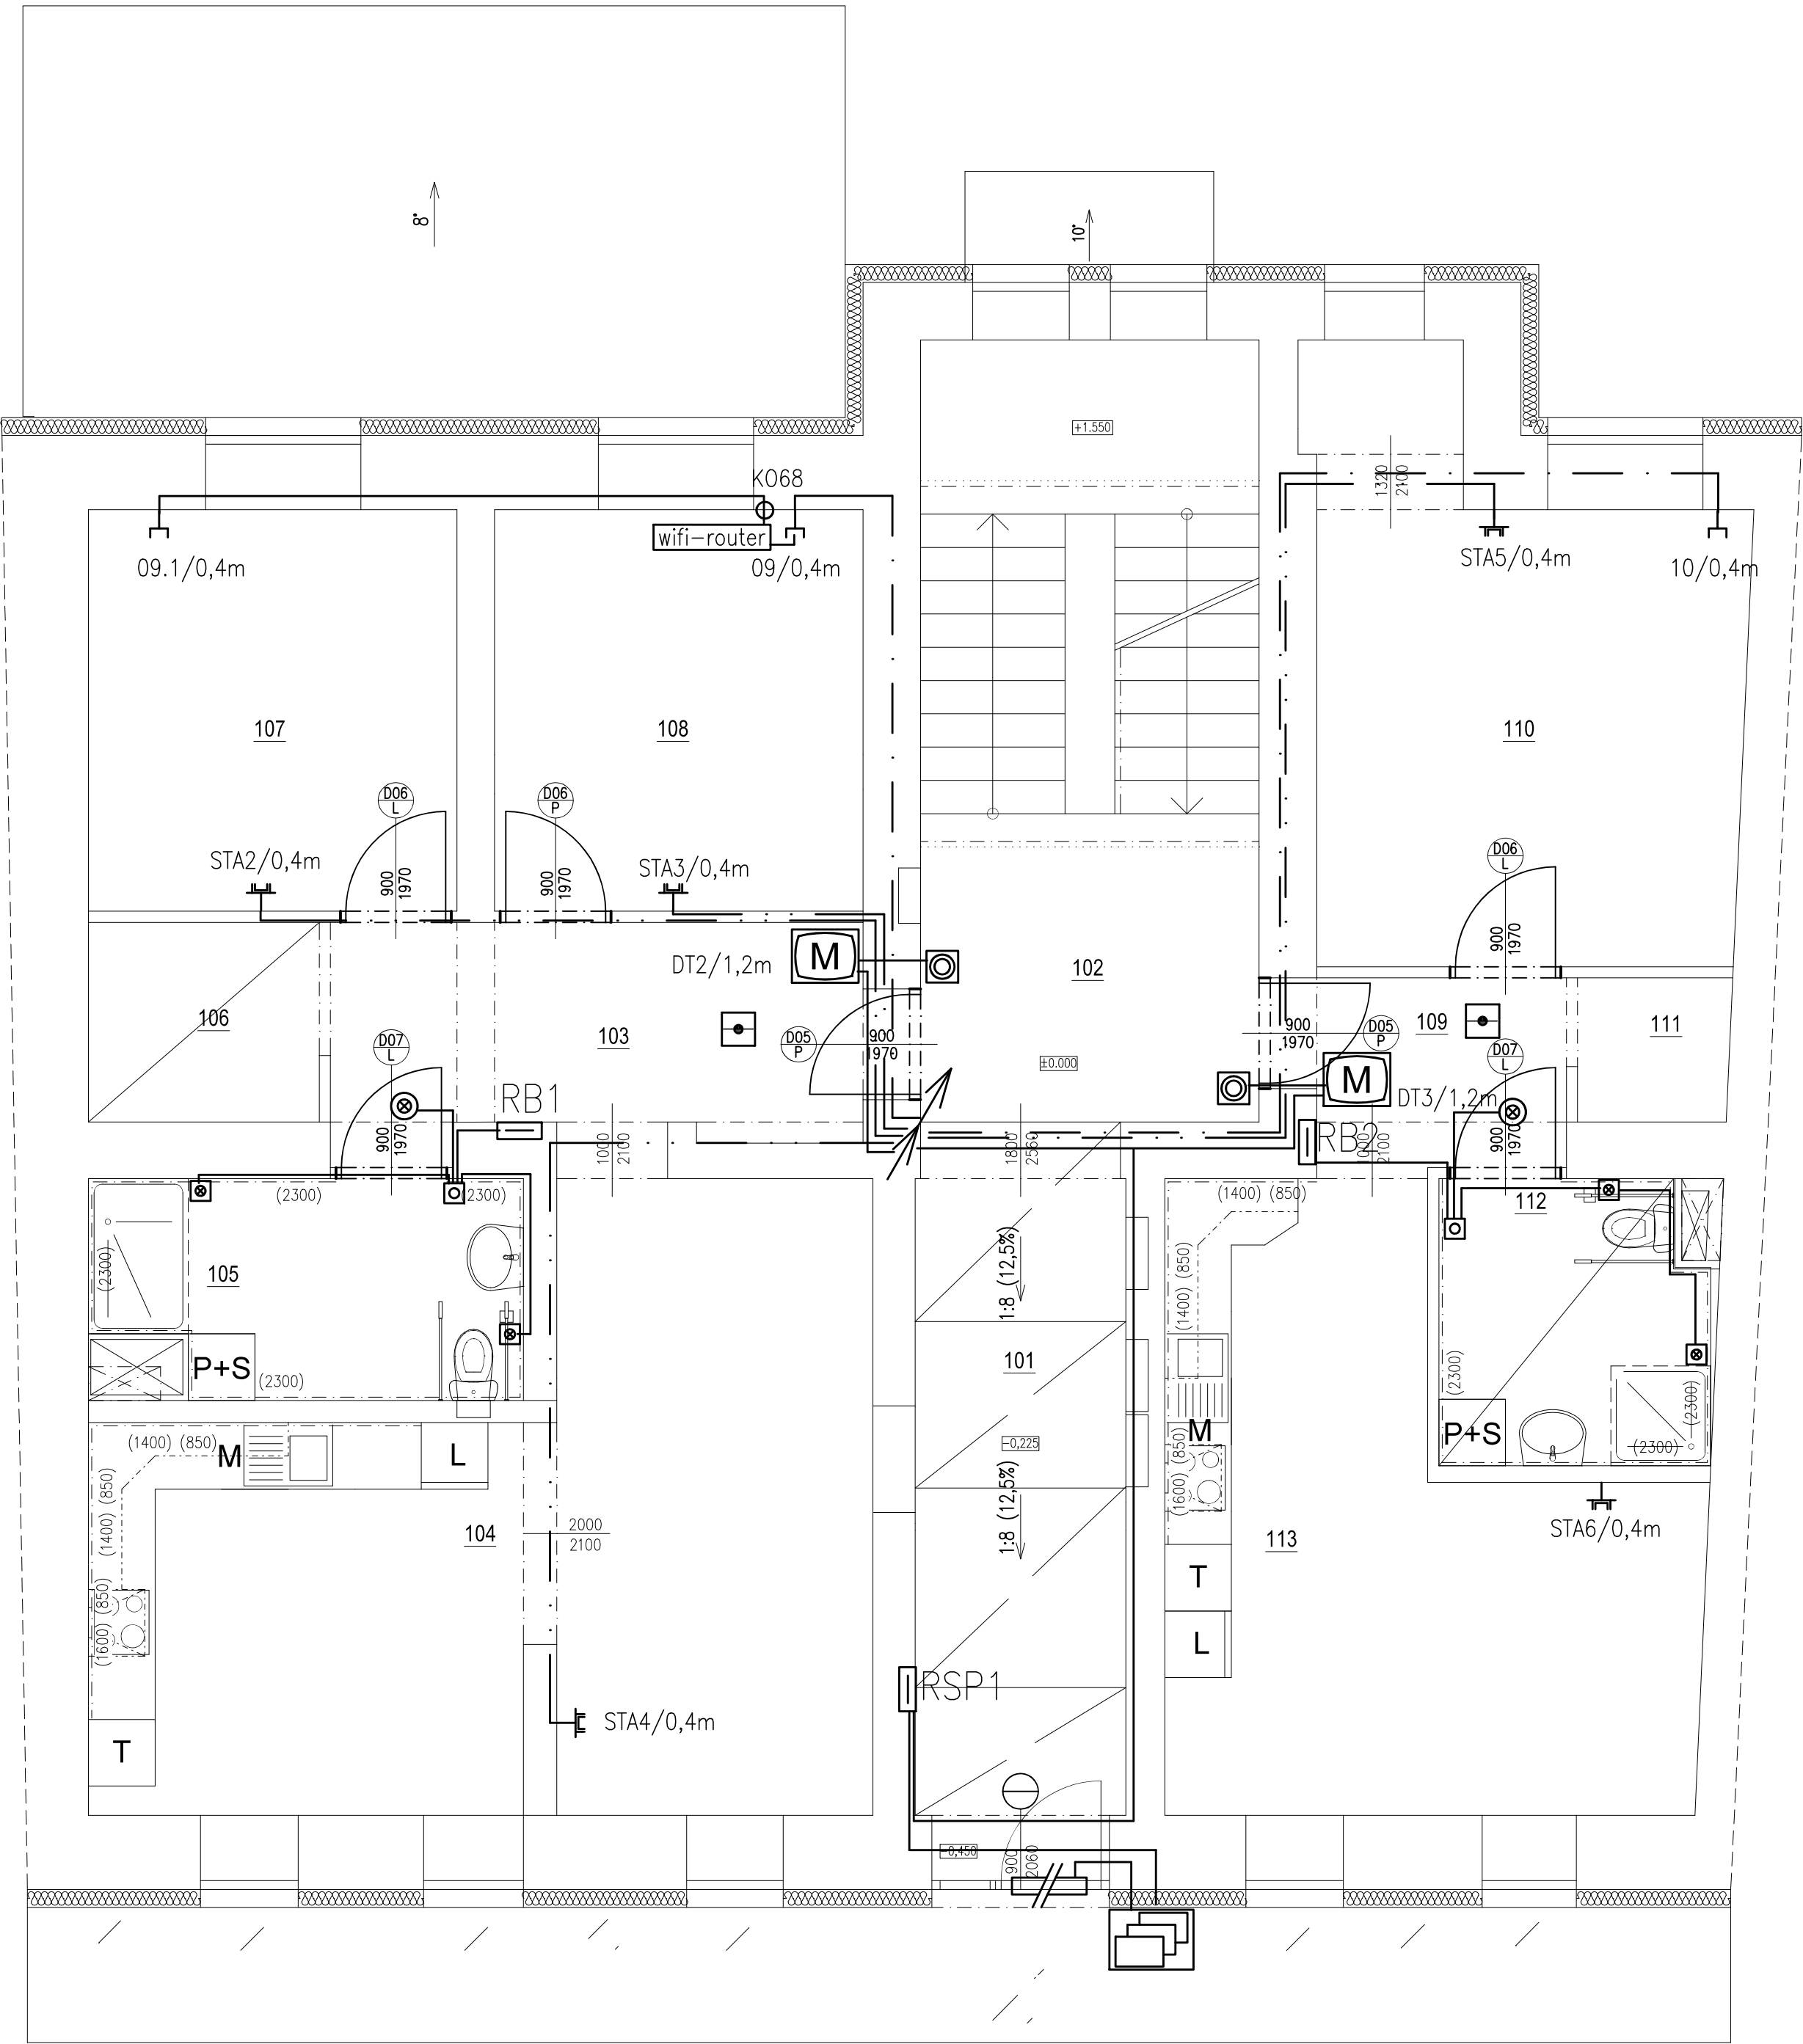

Legenda:

- Zásuvka 2xRJ45/Cat.5E
- Zásuvka 1xRJ45/Cat.5E
- Zásuvka televizní
- Vnější tablo dom.telefonu
- Domovní telefon
- El. zámek
- Zvonkové tlačítko
- Autonomní kouřový hlásič s baterií 9V
- Signalizace WC imobilní zdroj + deblokace
- Signalizace WC imobilní tlačítko s lankem
- Signalizace WC imobilní zvonek s majákem

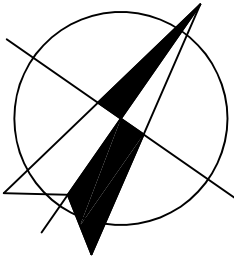

HLAVNÍ PROJEKTANT:
ENERGY BENEFIT
CENTRA

Energy Benefit Centre a.s.
Křenova 438/3, 162 00 Praha 6
tel.: +420 270 003 300
e-mail: kontakt@energy-benefit.cz
internet: www.energy-benefit.cz

ZPRACOVATEL ČÁSTI:
Vypracoval:
Jiří Provažník
Zodpovědný projektant:
Ing. Jaroslav Bělohradský

PROJEKT:
ROZVOJ KOMUNITNÍCH SOCIÁLNÍCH SLUŽEB
CHRÁNĚNÉ BYDLENÍ V LOKALITĚ JIČÍN – PD

STAVEBNÍK:
Královéhradecký kraj
Pivovarské náměstí 1245, Hradec Králové, 500 03

ČÁST, PROFESE:
D.1.4 TPS ZAŘÍZENÍ SILNOPROUDÉ EL. A BLESKOSVOD

VÝKRES:
Slaboproud 1.np

Zakázkové číslo:
210127

Datum:
02/2022

Část:
D.1.4

Stupeň:
DPS

Změna:
–

Č.výkr.:
08

Formát:
4XA4

Měřítko:
1:50