



PŮDORYS 1.PP  
NAVRŽENÉ VYBAVENÍ INTERIÉRU

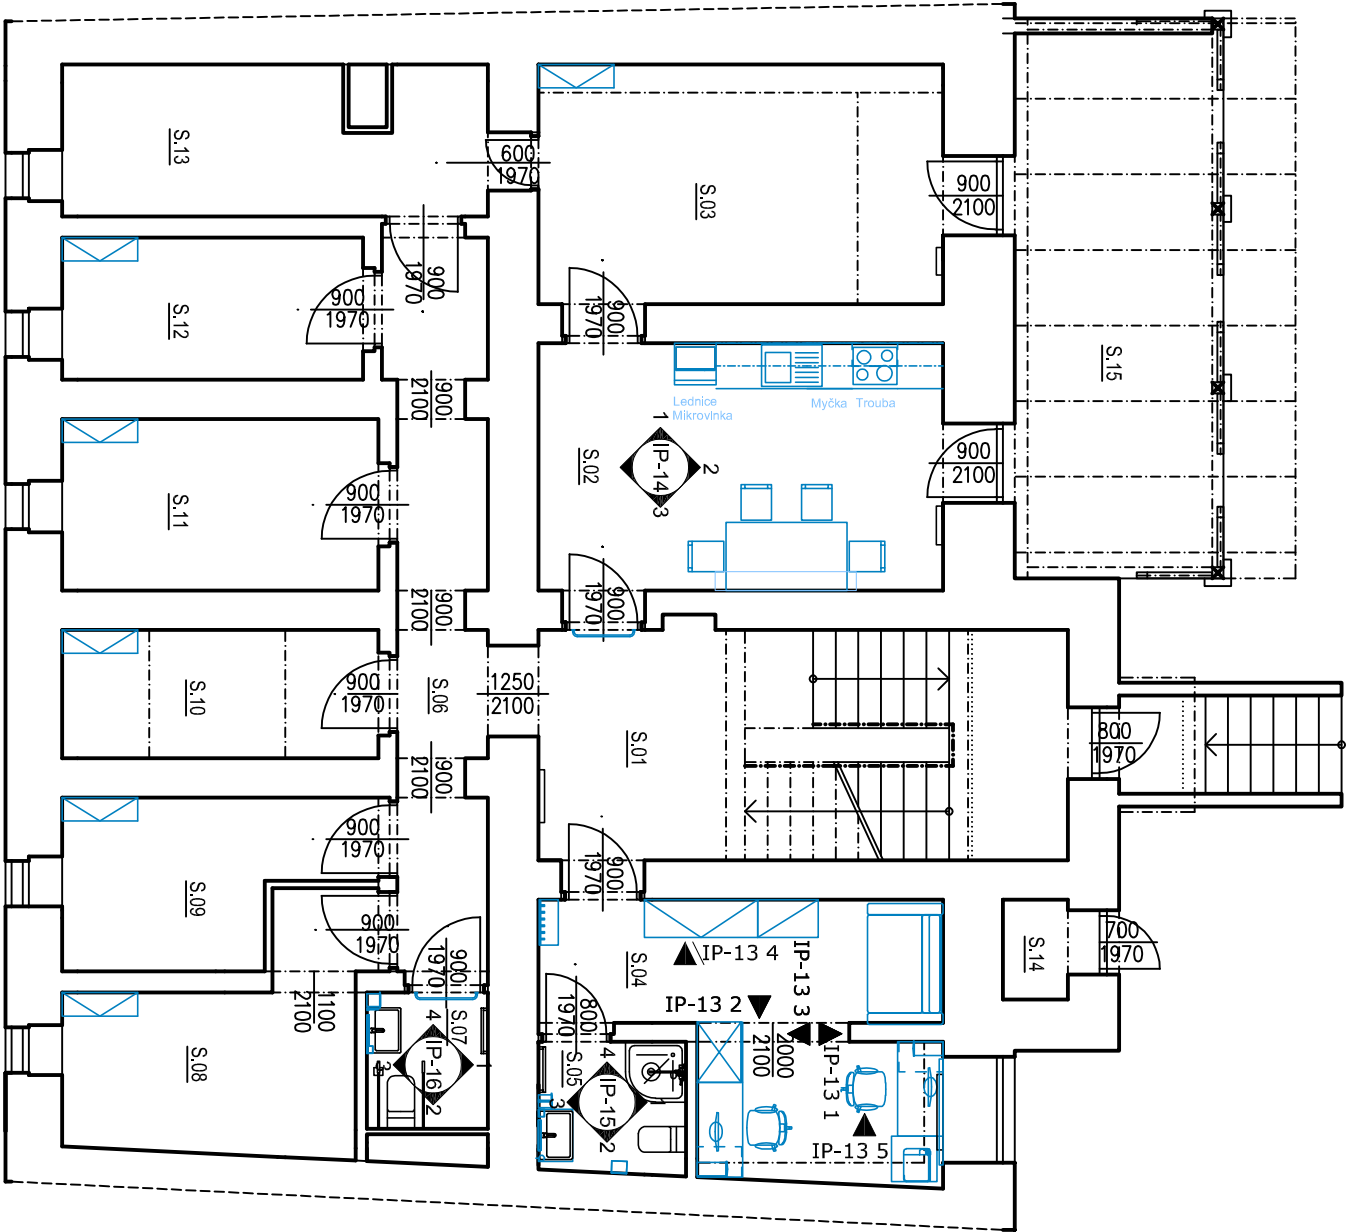

POL.	NAZEV MÍSTNOSTI	PLOCHA m <sup>2</sup>
S.01	SCHODIŠŤOVÝ PROSTOR	22,04
S.02	POMOCNÁ MÍSTNOST	18,50
S.03	ZAHRADNÍ SKLAD	17,96
S.04	ZÁZEMÍ PERSONALU	15,44
S.05	SOCIÁLNÍ ZAŘÍZENÍ	3,38
S.06	CHODBA	12,76
S.07	BEZBARIEVOVÁ KOUPELNA	2,88
S.08	SKLAD	10,26
S.09	SKLAD	7,97
S.10	SKLAD	7,27
S.11	SKLAD	9,19
S.12	SKLAD	7,64
S.13	TECHNICKÁ MÍSTNOST	11,22
S.14	SKLAD	1,35
S.15	TERASA	20,45
Σ	CELKEM	168,31

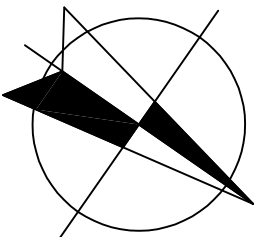

HLAVNÍ PROJEKTANT:



Energy Benefit Centre a.s.  
Křenova 438/3, 162 00 Praha 6  
tel.: +420 270 003 300  
e-mail: kontakt@energy-benefit.cz  
internet: www.energy-benefit.cz

ZPRACOVATEL ČÁSTI:

Vypracoval:  
Jan Chládek  
Zodpovědný projektant:  
Ing. Vladimír Fiedler

PROJEKT:

ROZVOJ KOMUNITNÍCH SOCIÁLNÍCH SLUŽEB  
CHRÁNĚNÉ BYDLENÍ V LOKALITĚ JIČÍN – PD

STAVEBNÍK:

Křídlovéhradecký kraj  
Pivovarské náměstí 1245, Hradec Králové, 500 03

ČÁST, PROFESE:

DOKUMENTACE INTERIÉRU

VÝKRES:

PŮDORYS 1.PP – NAVRŽENÉ VYBAVENÍ INTERIÉRU

razítko a podpis

Zakázkové číslo:

210127

Paré:

Datum:

10/2021

Část:

D.1.1.

Stupeň:

DPS

Změna:

00

Č. výkr.:

01

Formát:

2xA4

Měřítko:

1:100