


KLÁŠTER V POLICI NAD METUJÍ
NOVÁ EXPOZICE

KLÁŠTER V POLICI NAD METUJÍ
NOVÁ EXPOZICE

Informační kiosky s dotykovým displejem

PŮDORYS

LIBRETO
Ke vstupům do jednotlivých místností jsou navrženy tzv. kiosky s dotykovým displejem pro audiovizuální rozšíření expozice.
Obsahem bude webová aplikace s rozšířenými audiovizuálními informacemi týkající se dané expozice.

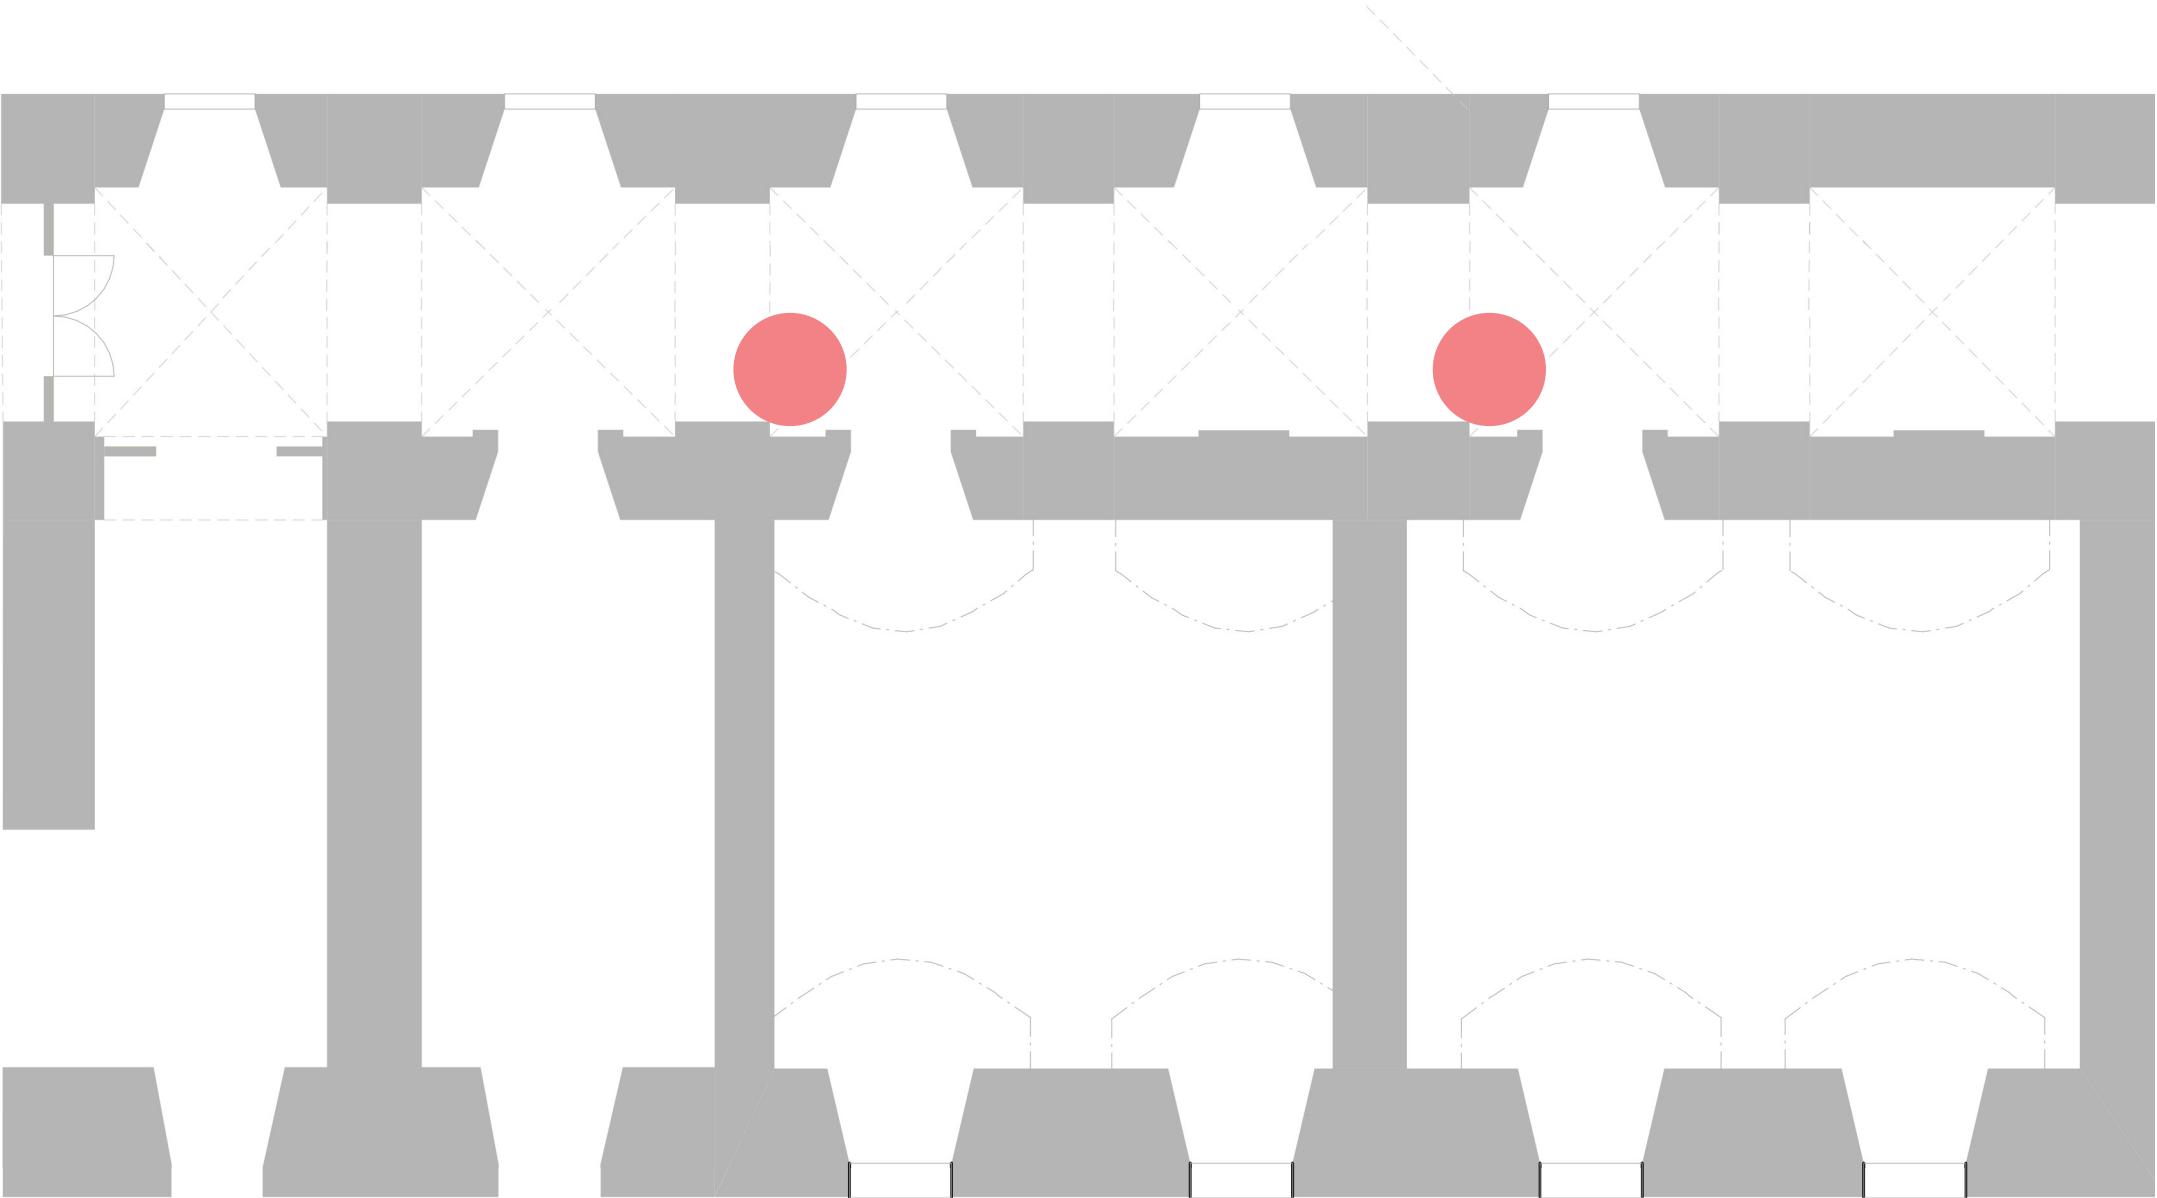



měřítko 1:100

KLÁŠTER V POLICI NAD METUJÍ
NOVÁ EXPOZICE

Informační kiosky s dotykovým displejem

AXONOMETRIE, BOČNÍ POHLED

Materiál- kov
Barva- RAL 9001 matný

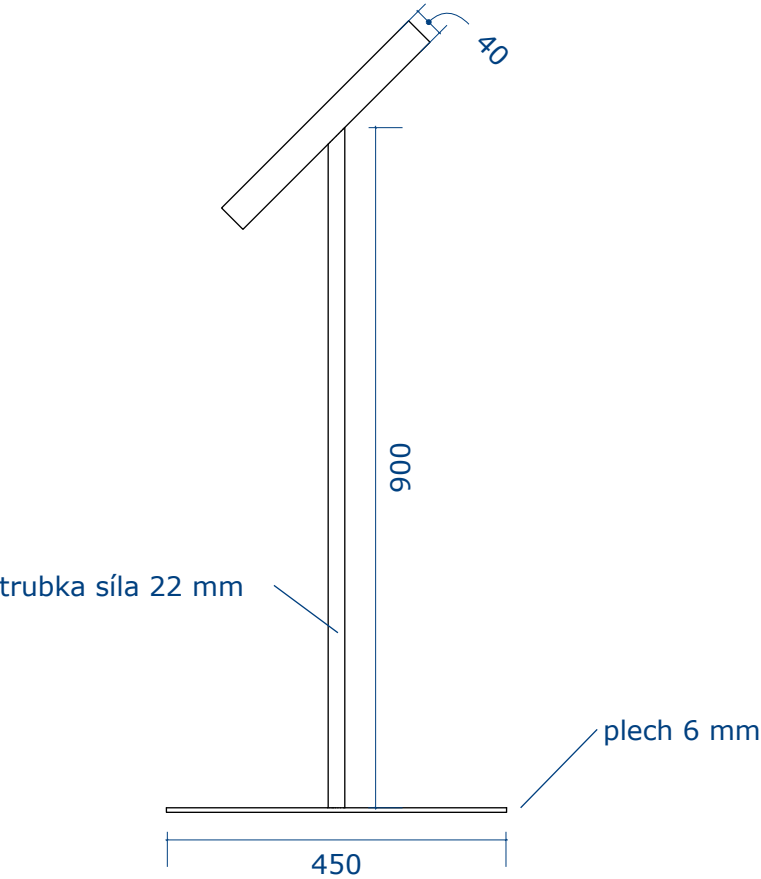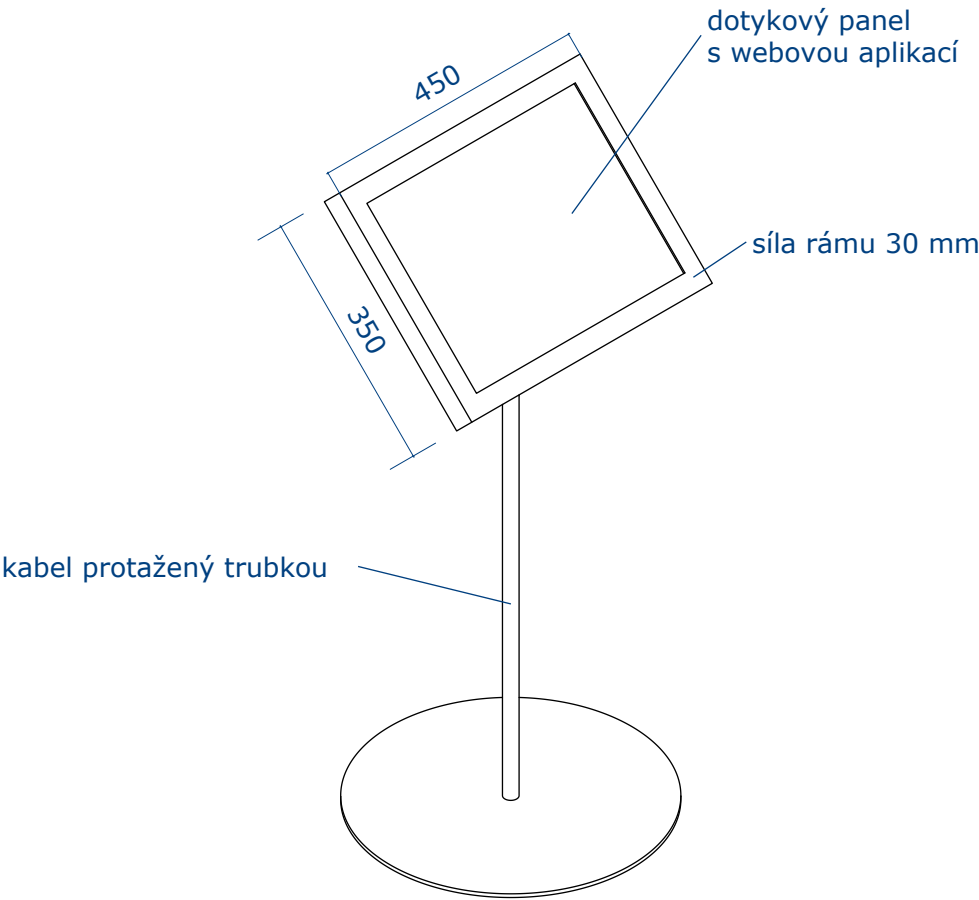

měřítko 1:10

KLÁŠTER V POLICI NAD METUJÍ

NOVÁ EXPOZICE

Místnost 1- náboženství

LIBRETO

V této místnosti se pracuje s autentičností kláštera. Je navržena tak, aby nepůsobila jako fiktivní expozice, ale naopak, že v ní někdo skutečně žije. V prostoru jsou tedy namísto klasických vitrín a soklů předměty z běžného života náboženské praxe. Místnost je všedně zařízena, ale jednotlivé artefakty budou osvětleny světlem, které se pojí se spiritualitou.

V zatemněné místnosti se bude svítit z šestnácti mini led gobo projektorů (diaprojektor), které budou řízeny synchronně, dle audiokomentáře. Budou zavěšeny na liště.

Předpokládaná délka filmu multiprojekce s audiem je 10-12 minut. Podklady- scénář a komentář- dodá muzeum. Tento interiérový mapping rozehraje obrazovou animaci na předmětech, dle podkladů z muzea. Okna v místnosti jsou zatemněná.

a) Torzo Ježíše- v jednu chvíli se dosvítí kříž.

b) Svícny na stole (židovský, katolický a evangelický)- projekce rozehrává na stole hru stínu od plápolajících plamínek

c) Projekce do oken- reálný denní pohled na horu Ostaš -časosběr nebo krátký film (pohyb mraků, ptáci)

d) Okna na podlaze- promítaný světelný stín, jako kdyby oknem prosvítalo slunce („zrychlený časosběr“)

e) Podmalby na skle- projekce pracuje s autentickou podobou obrazů, ale bude je rozhýbávat nebo doplňovat- předpokládá se rozhýbání 3-5 obrazů


f) Truhla- (relikviář, kalich a hvězda pod sklem) promítané zjevení ruky, která se dotýká předmětů

g) Kopie obrazu Kranachovy panny Marie- světlo v obličeji, oživení výrazu Marie a Jezulátka

h) Hodiny- animovaný ciferník

i) Židle- iluze pohybu

j) Iluze dveří

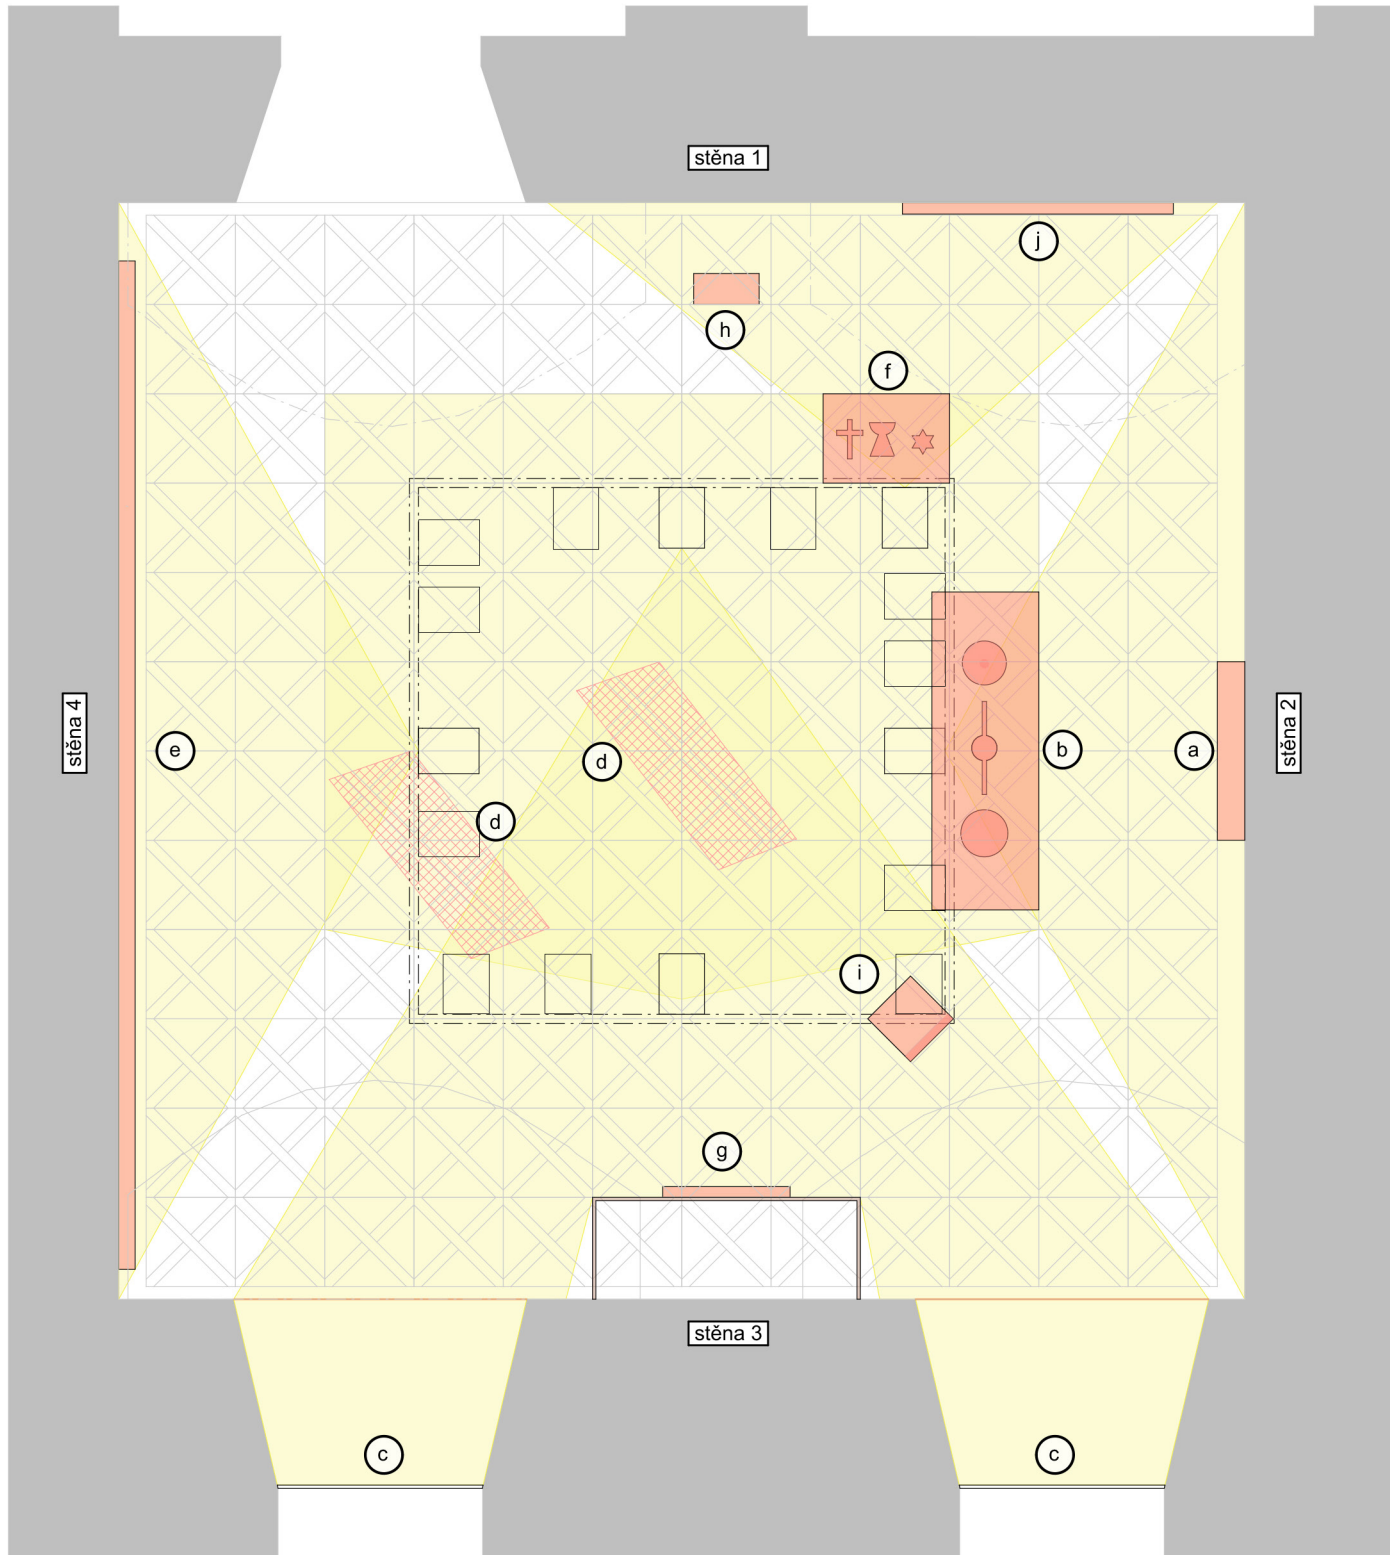


měřítko 1:50

KLÁŠTER V POLICI NAD METUJÍ
NOVÁ EXPOZICE

Místnost 1- náboženství

POHLED NA STĚNU 1 V ŘEZU

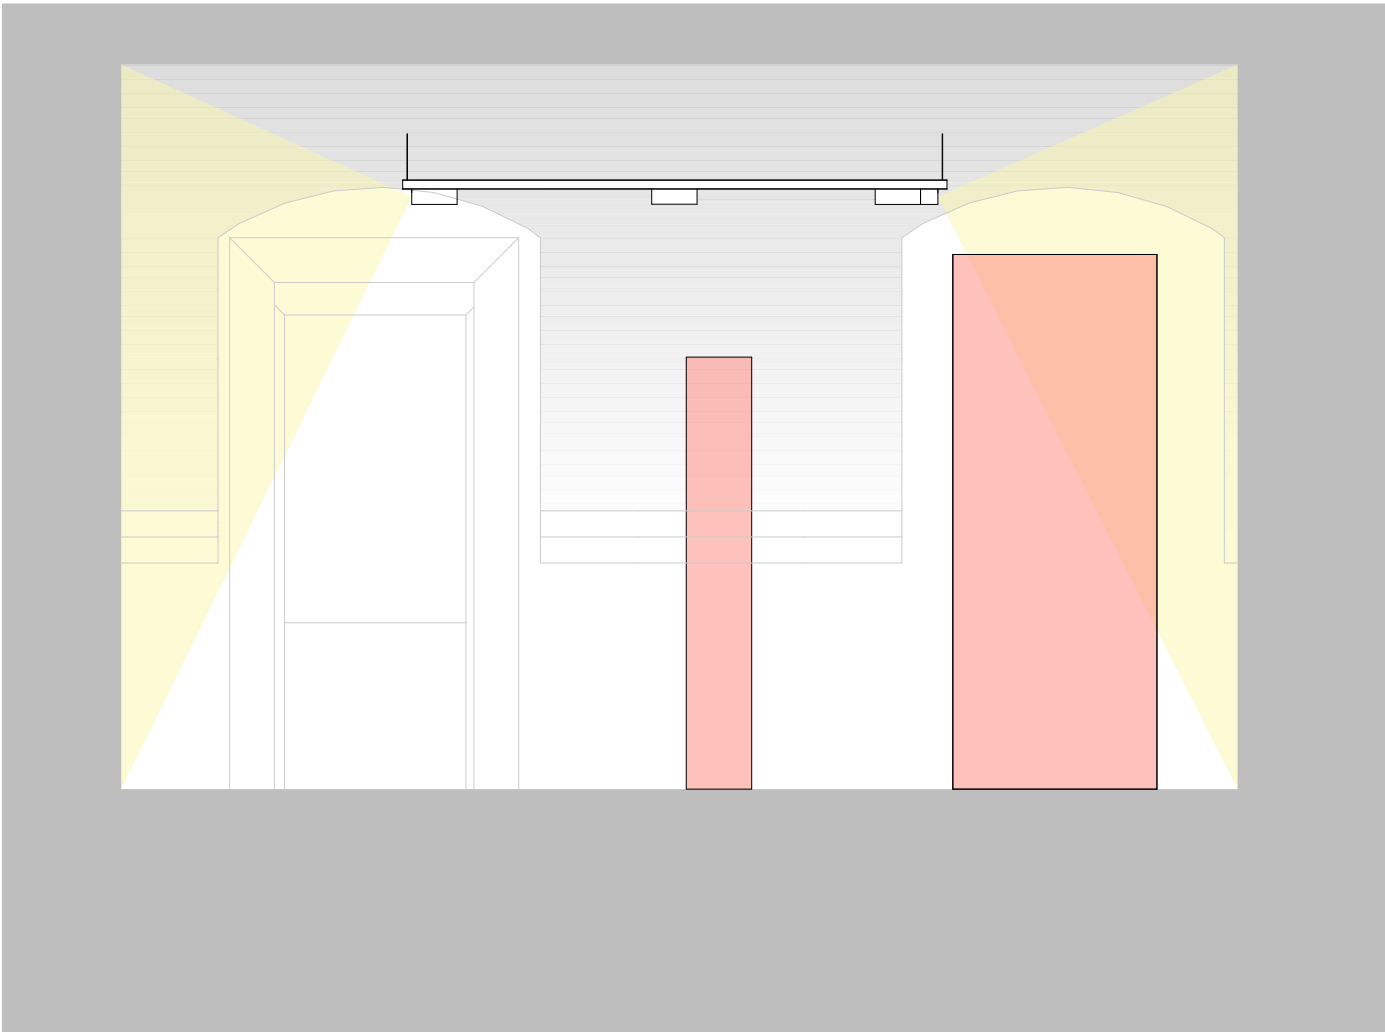


měřítko 1:50

KLÁŠTER V POLICI NAD METUJÍ

NOVÁ EXPOZICE

Místnost 1- náboženství

POHLED NA STĚNU 2 V ŘEZU

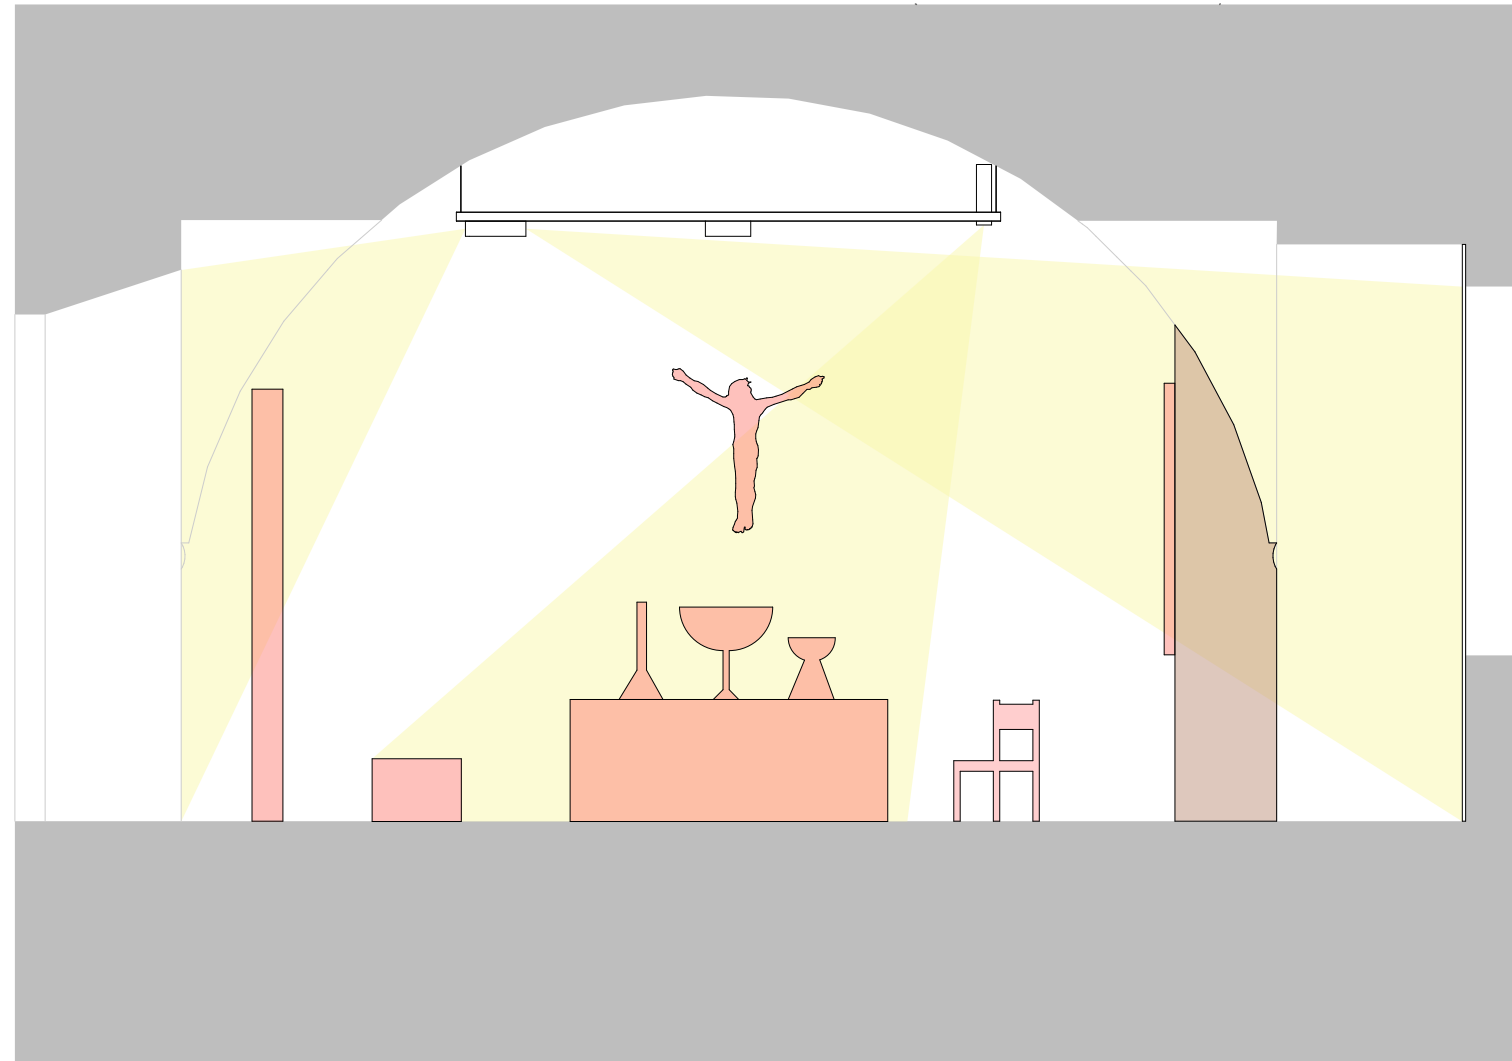


měřítko 1:50

KLÁŠTER V POLICI NAD METUJÍ
NOVÁ EXPOZICE

Místnost 1- náboženství

POHLED NA STĚNU 3 V ŘEZU

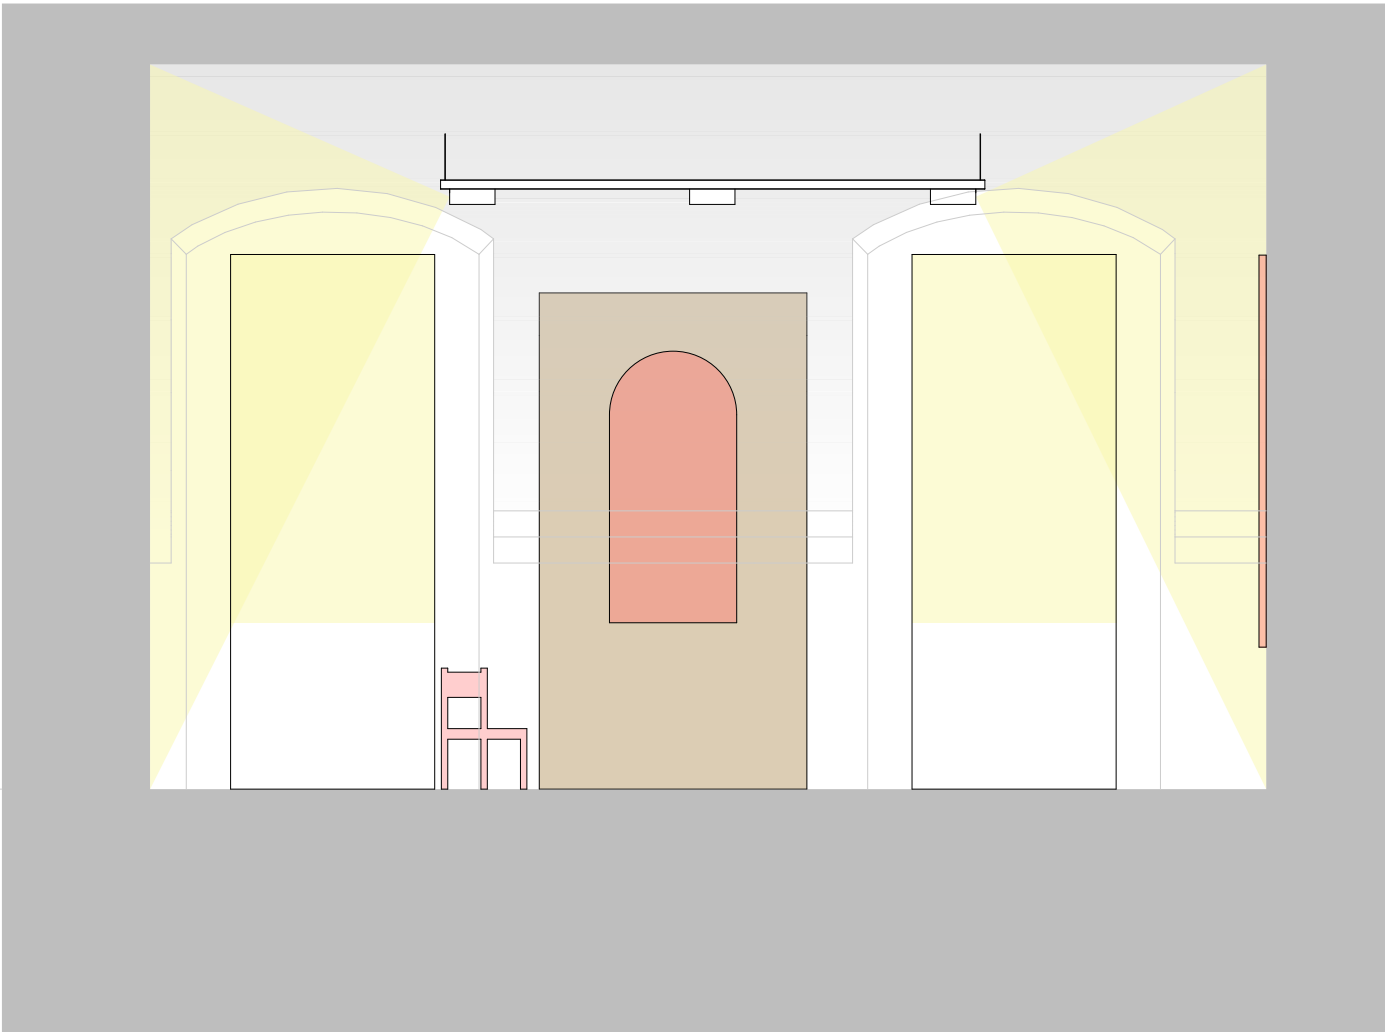


měřítko 1:50

KLÁŠTER V POLICI NAD METUJÍ

NOVÁ EXPOZICE

Místnost 1- náboženství

POHLED NA STĚNU 4 V ŘEZU

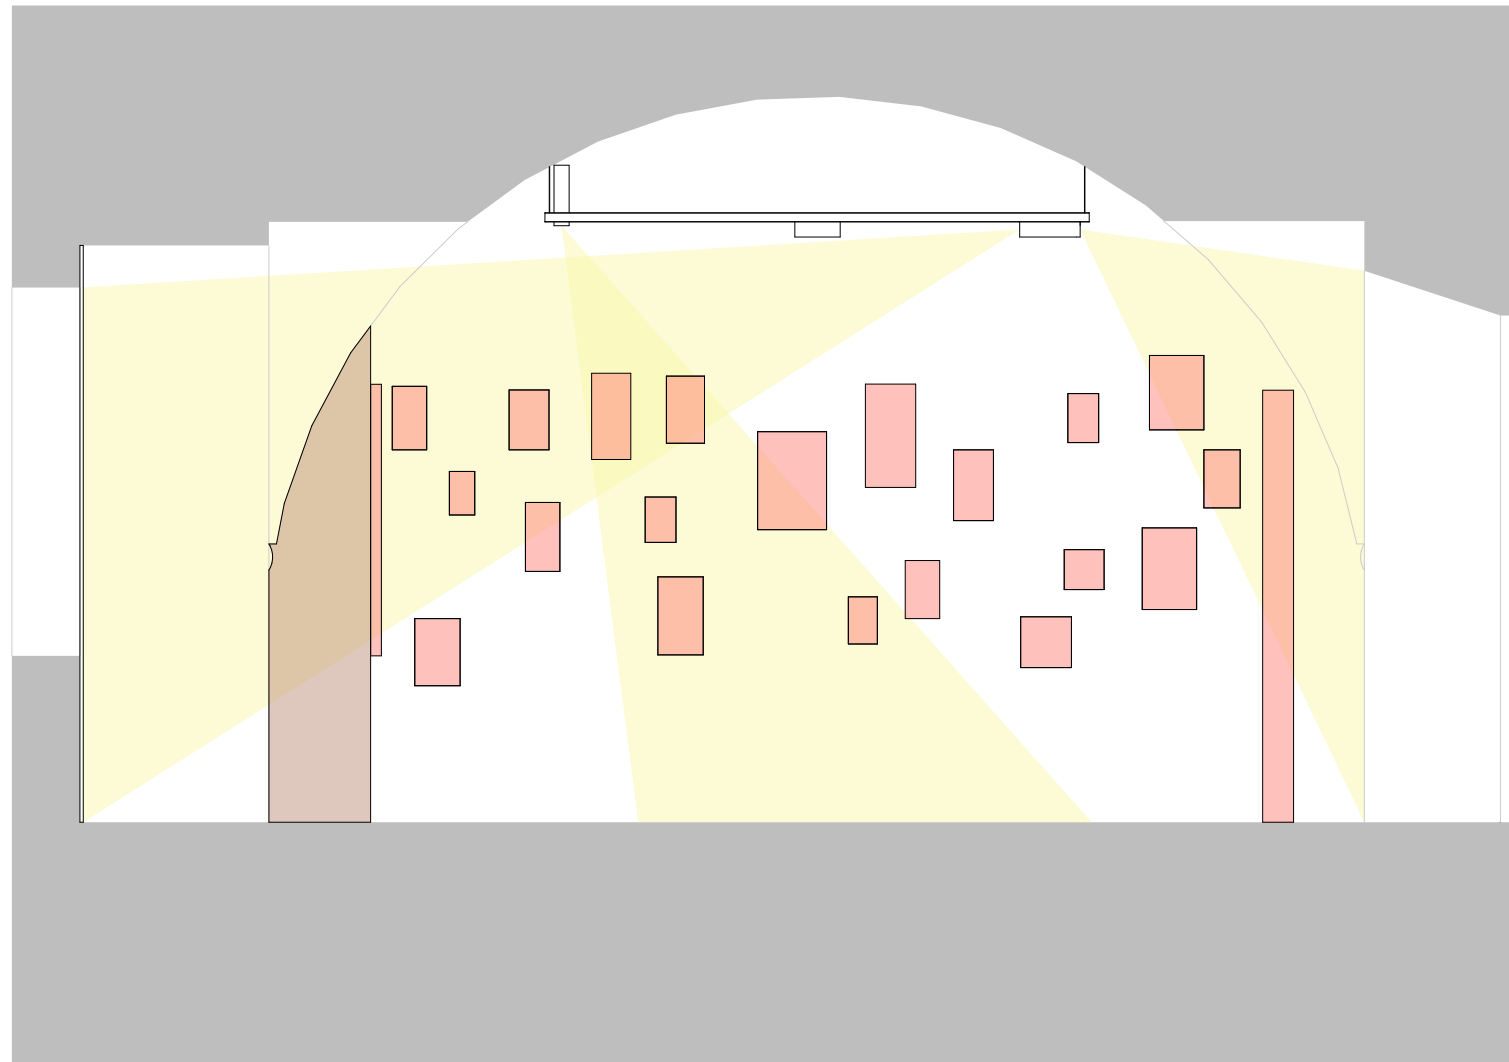

měřítko 1:50


KLÁŠTER V POLICI NAD METUJÍ

NOVÁ EXPOZICE

Místnost 1- náboženství

RÁM - SCHÉMA

- a) kovový rám, 30mm x 30mm, zavěšený ze stropu na ocelových lankách
- b) mini LED gobo projektor
- c) reproduktor

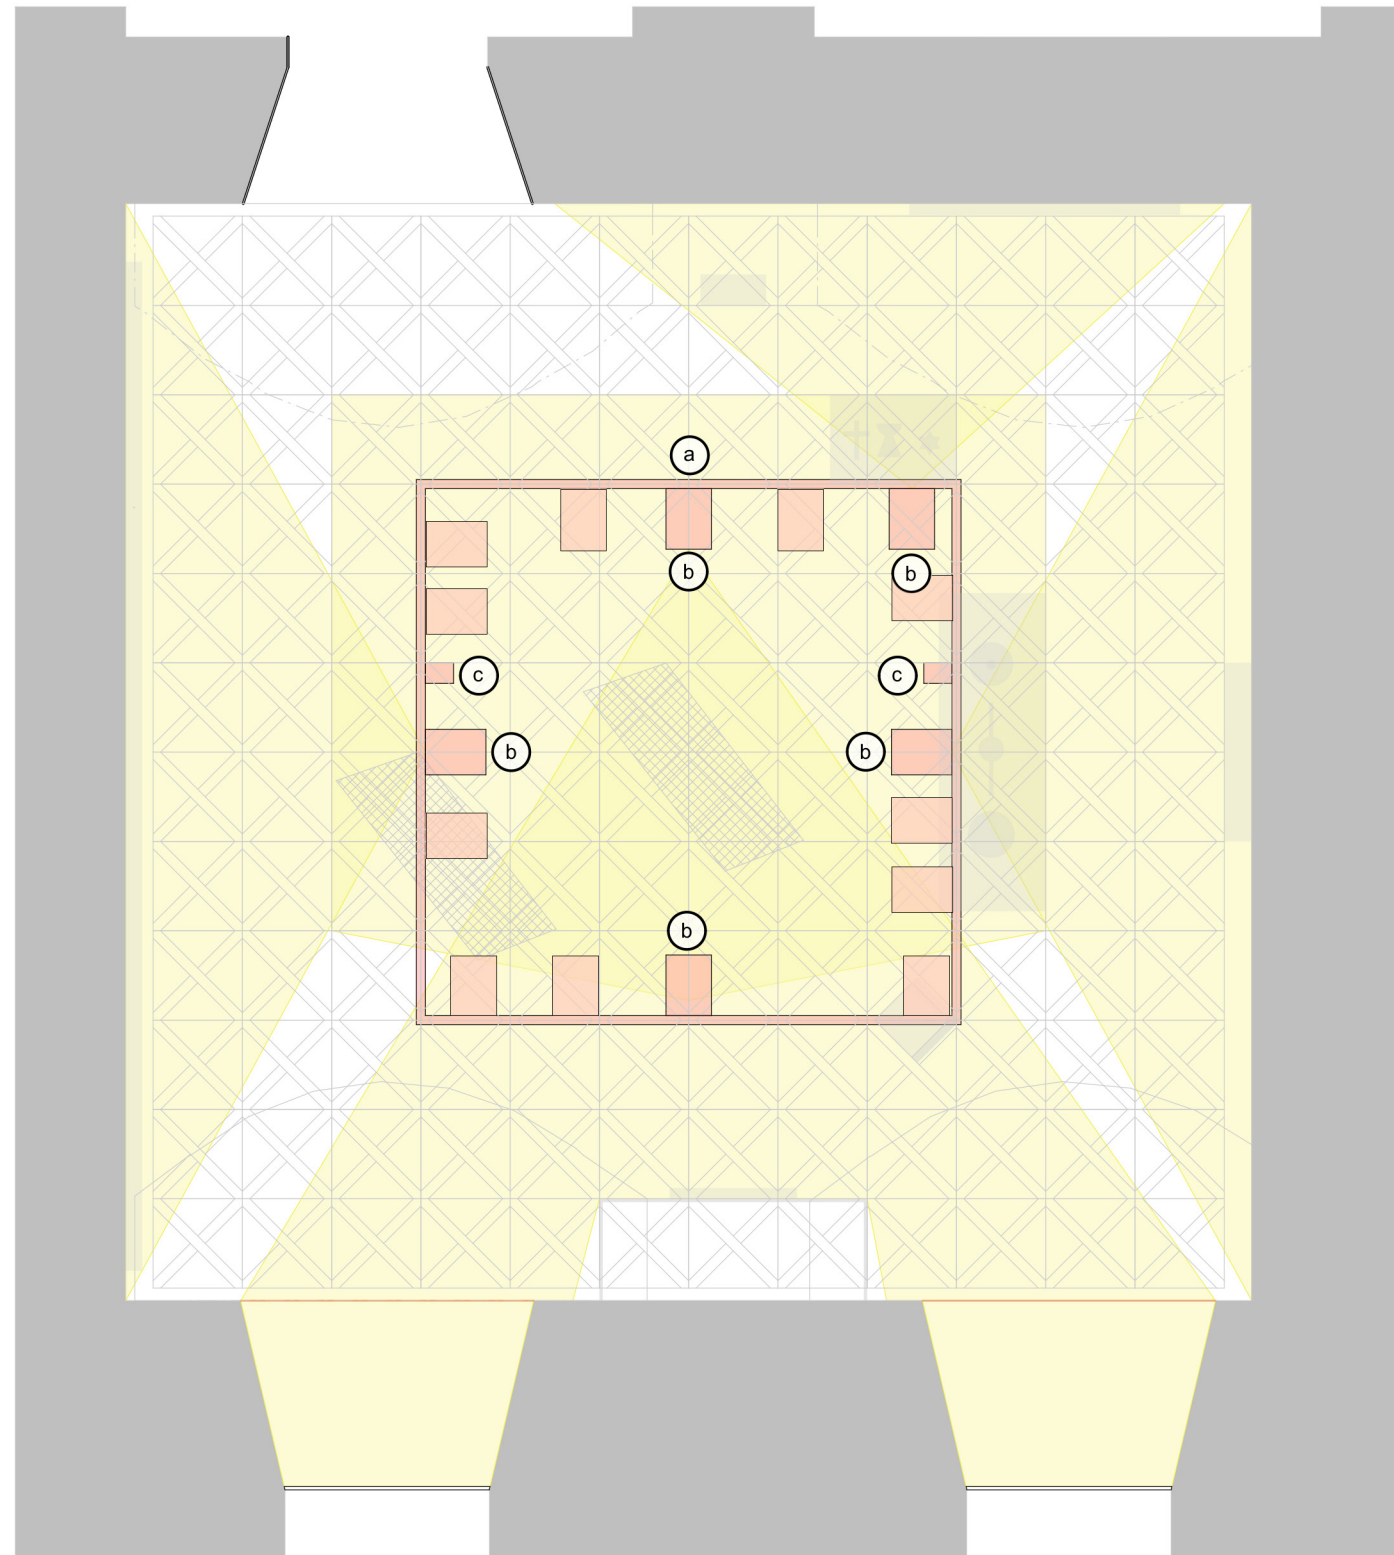

měřítko 1:50

KLÁŠTER V POLICI NAD METUJÍ

NOVÁ EXPOZICE

Místnost 2- historie **Poličska**


AXONOMETRIE

LIBRETO

Dominantní prvek je vyfrézovaný dřevěný reliéf krajiny, který kopíruje geometrii parketové podlahy. Ze dvou projektorů se bude promítat animovaná mapa, která představí historii od postavení kláštera po současnost. Nad mapou budou levitovat artefakty spojené s historií Poličska a s konkrétním místem v mapě. Předpokládaná délka filmu s hlasovým komentářem je 10-12 minut. Veškeré podklady dodá muzeum. Předpokládá se, že hlas bude mít profesionální kvalitu a bude synchronně komentovat to, co návštěvník uvidí promítáno na mapě.

Reliéf krajiny je umístěný tak, aby se okolo něj dalo pohodlně procházet a zároveň zůstal prostor i pro vitríny nebo obrazový materiál.


Okna v místnosti jsou zatemněná.

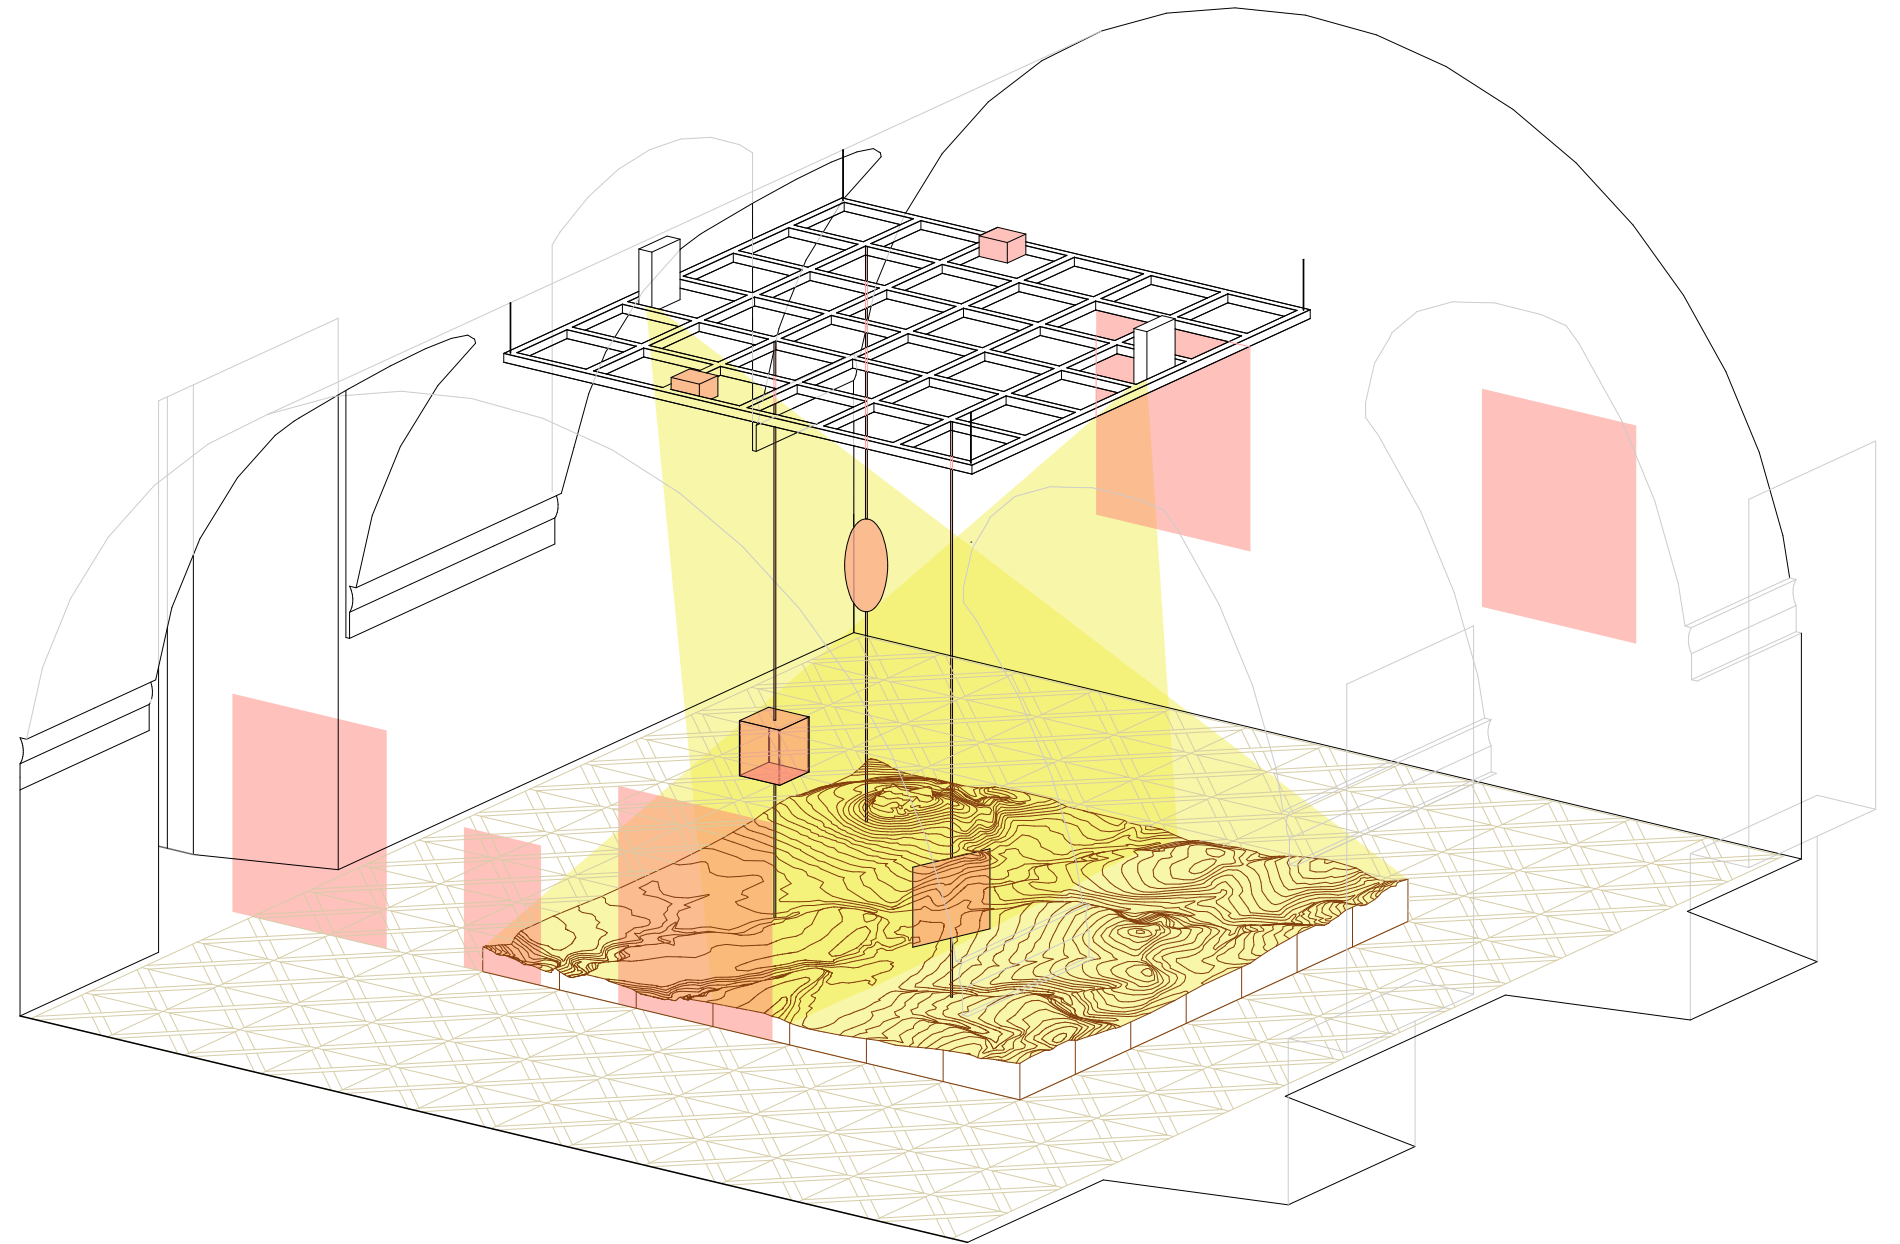

KLÁŠTER V POLICI NAD METUJÍ
NOVÁ EXPOZICE

Místnost 2- historie **Poličska**

PŮDORYS- MODEL TERÉNU

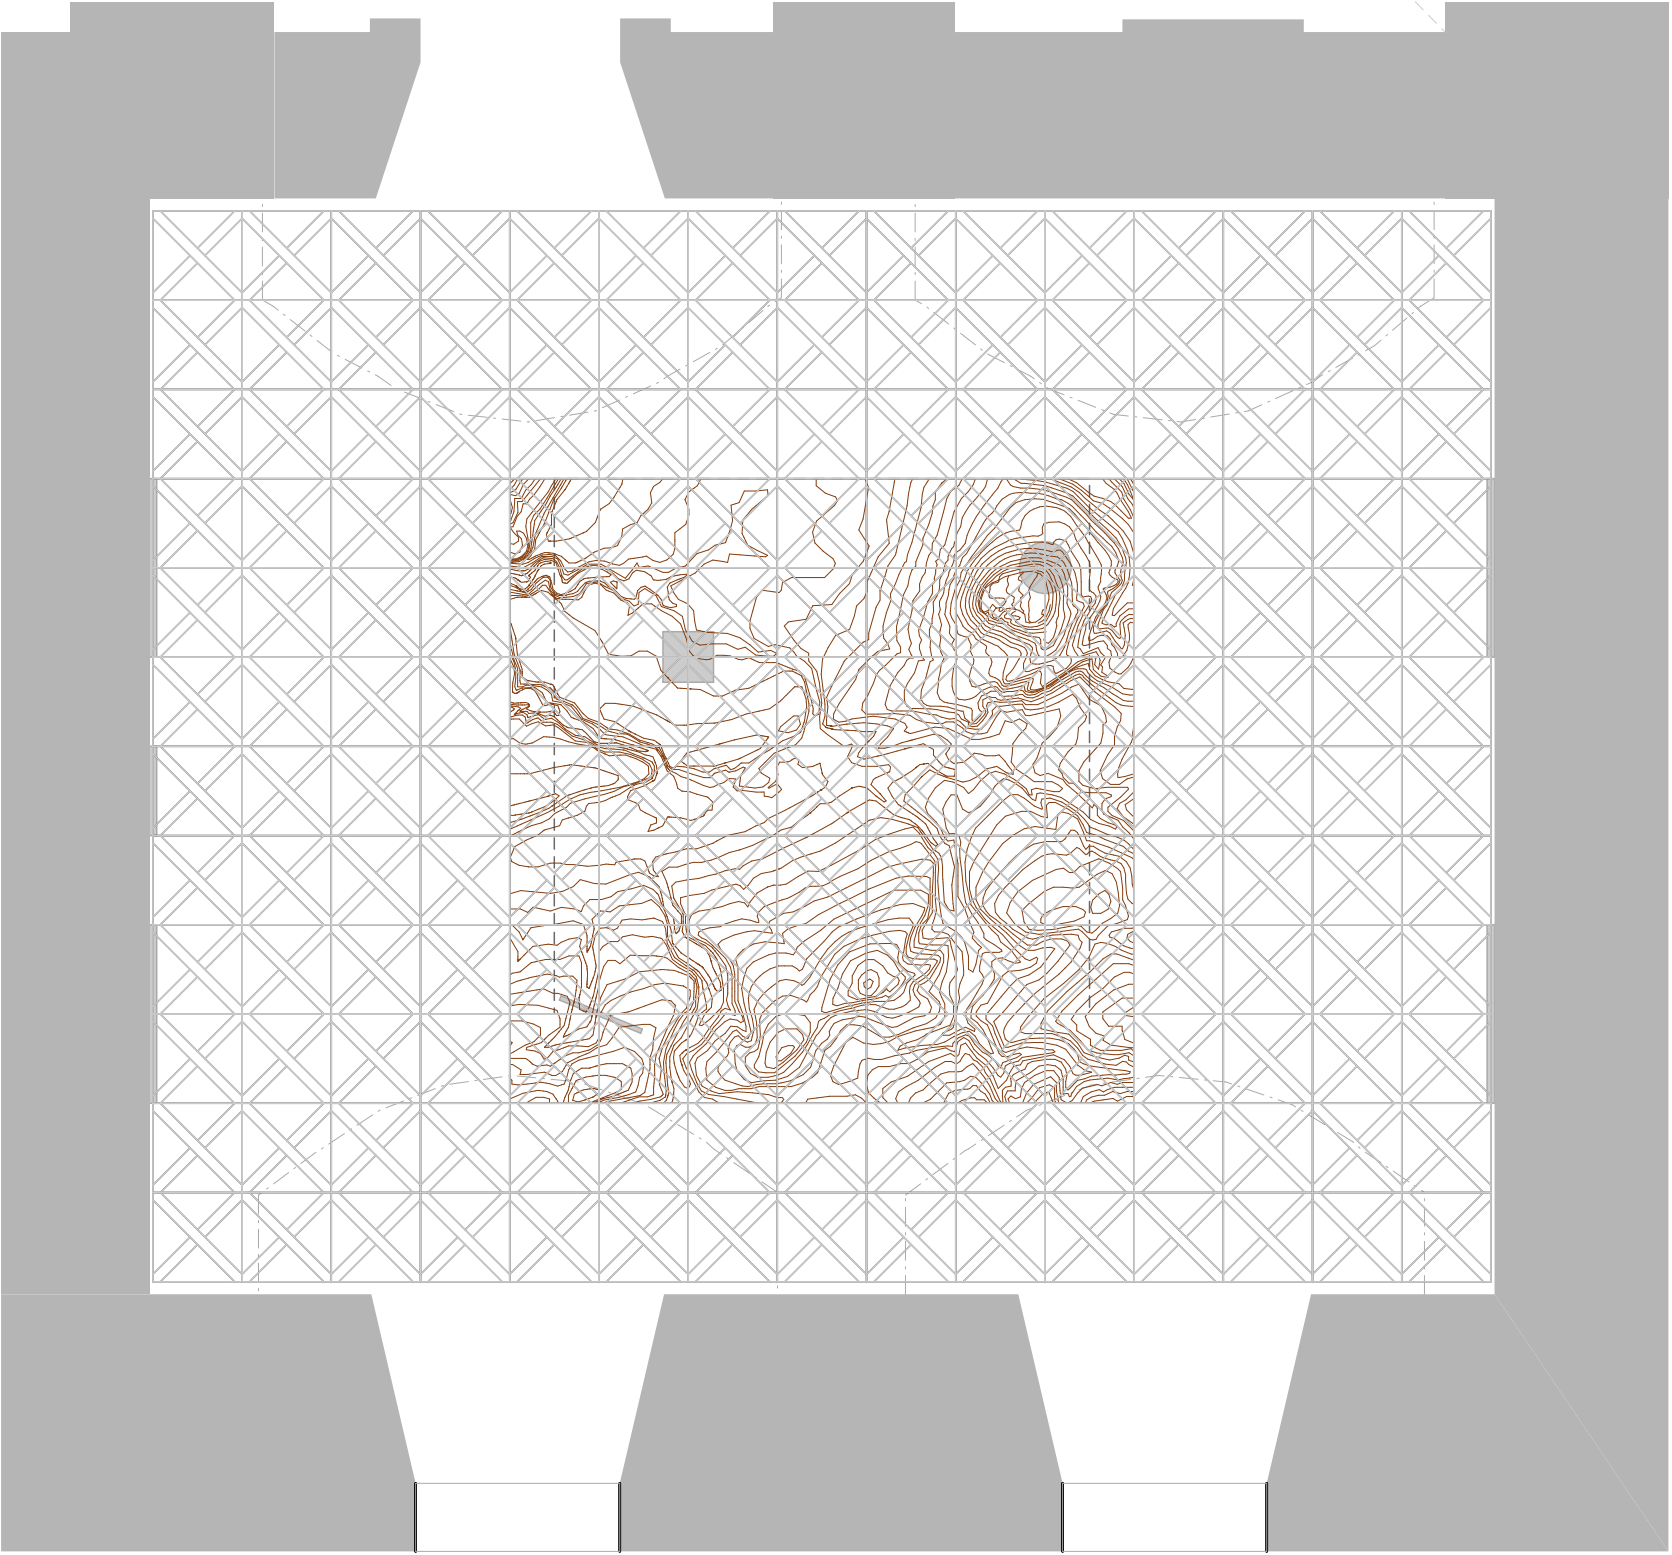


měřítko 1:50

KLÁŠTER V POLICI NAD METUJÍ
NOVÁ EXPOZICE

Místnost 2- historie **Poličska**

PŮDORYS- MODEL PODHLEDU

- a) kovový rám 30mm x 30mm, zavěšený zestropu ocelovými lanky
- b) projektor, 3000 ANSI, SHORT THROW, HD
- c) reproduktor

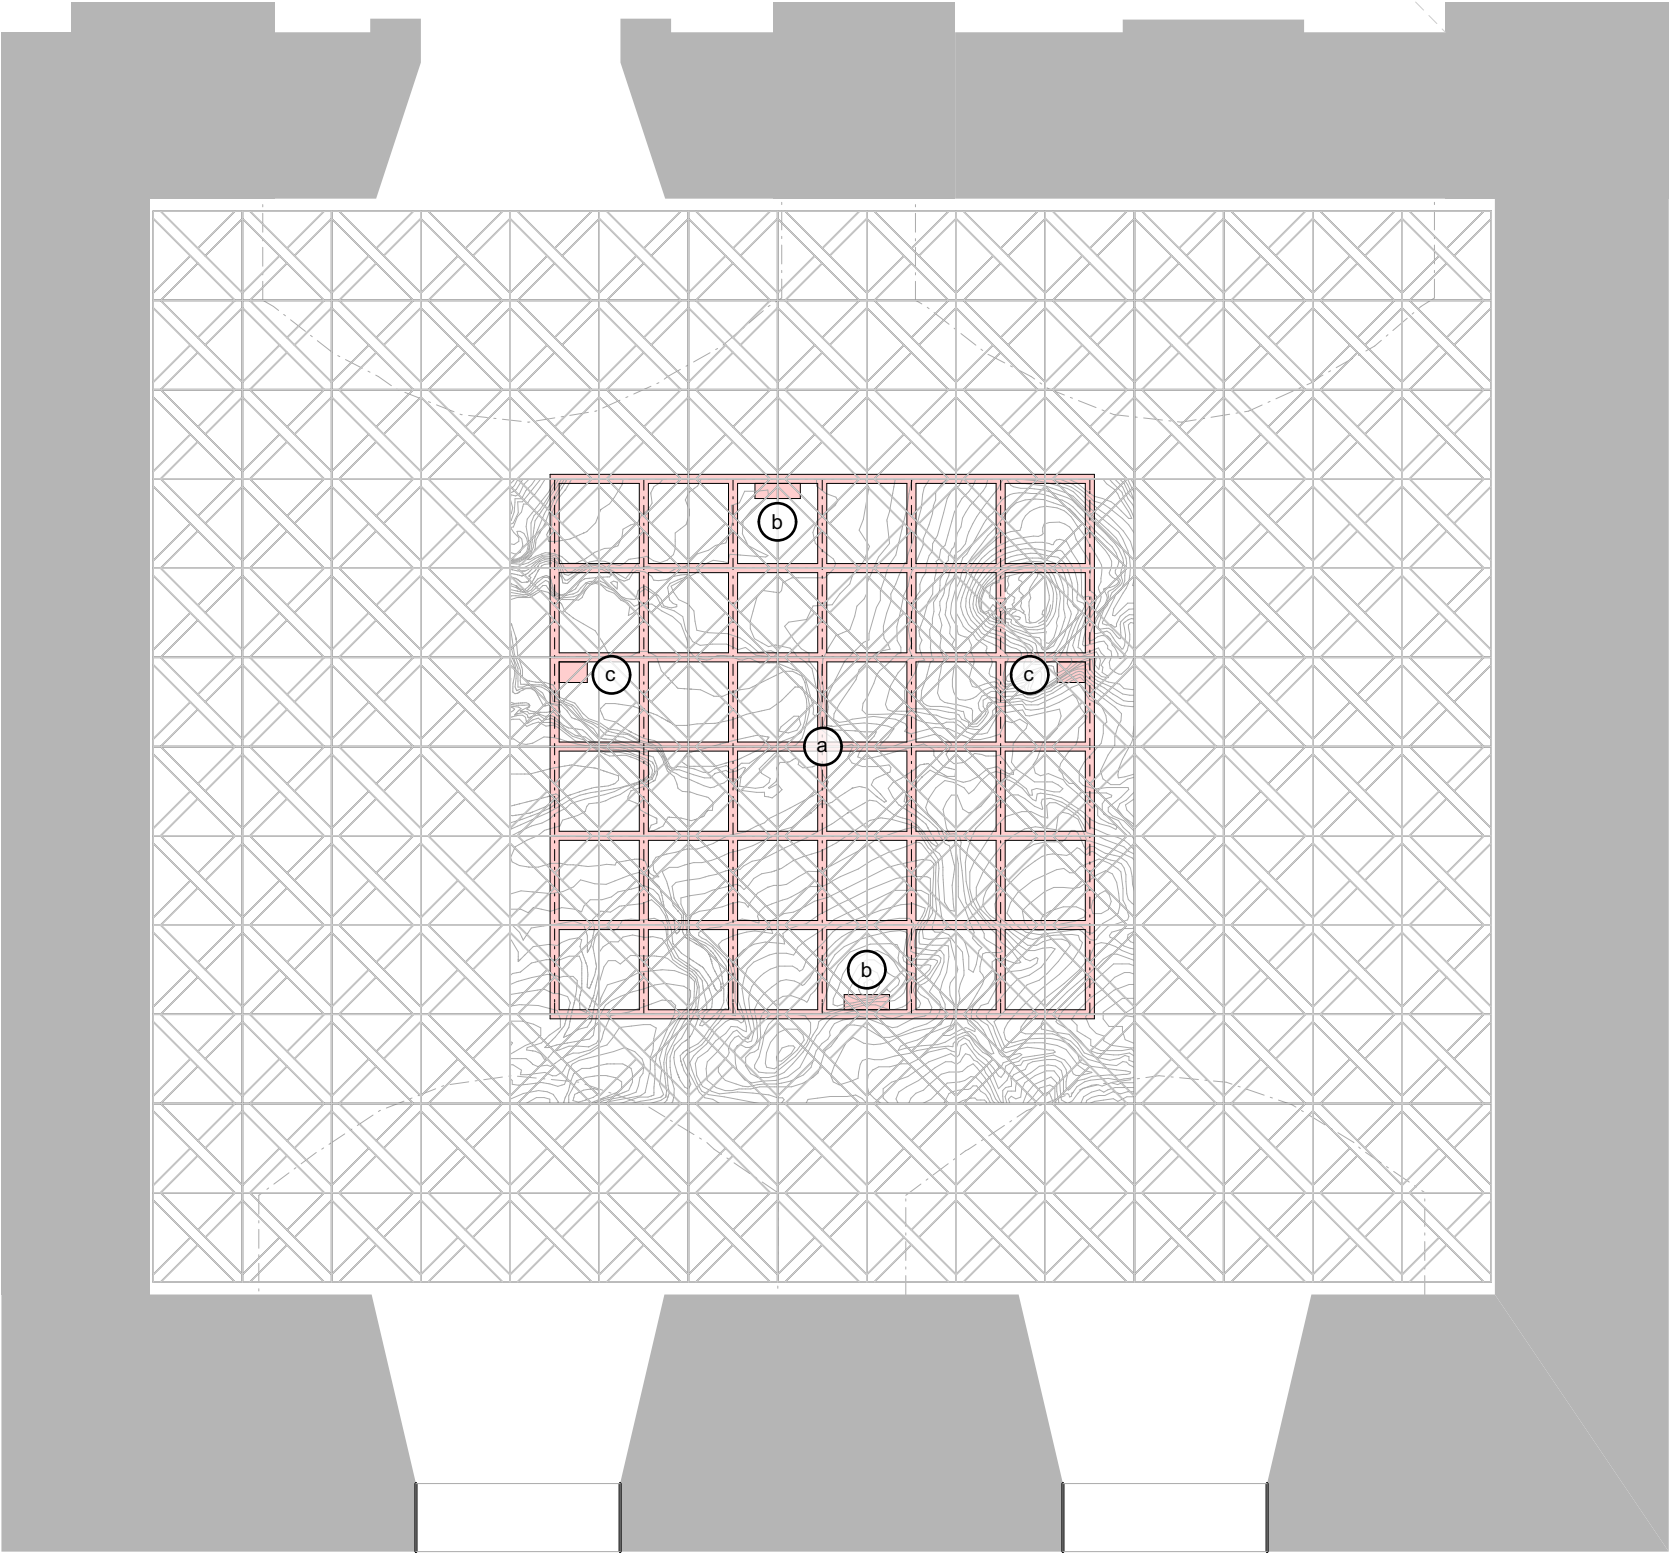


měřítko 1:50

KLÁŠTER V POLICI NAD METUJÍ
NOVÁ EXPOZICE

Místnost 2- historie **Poličska**

ŘEZ

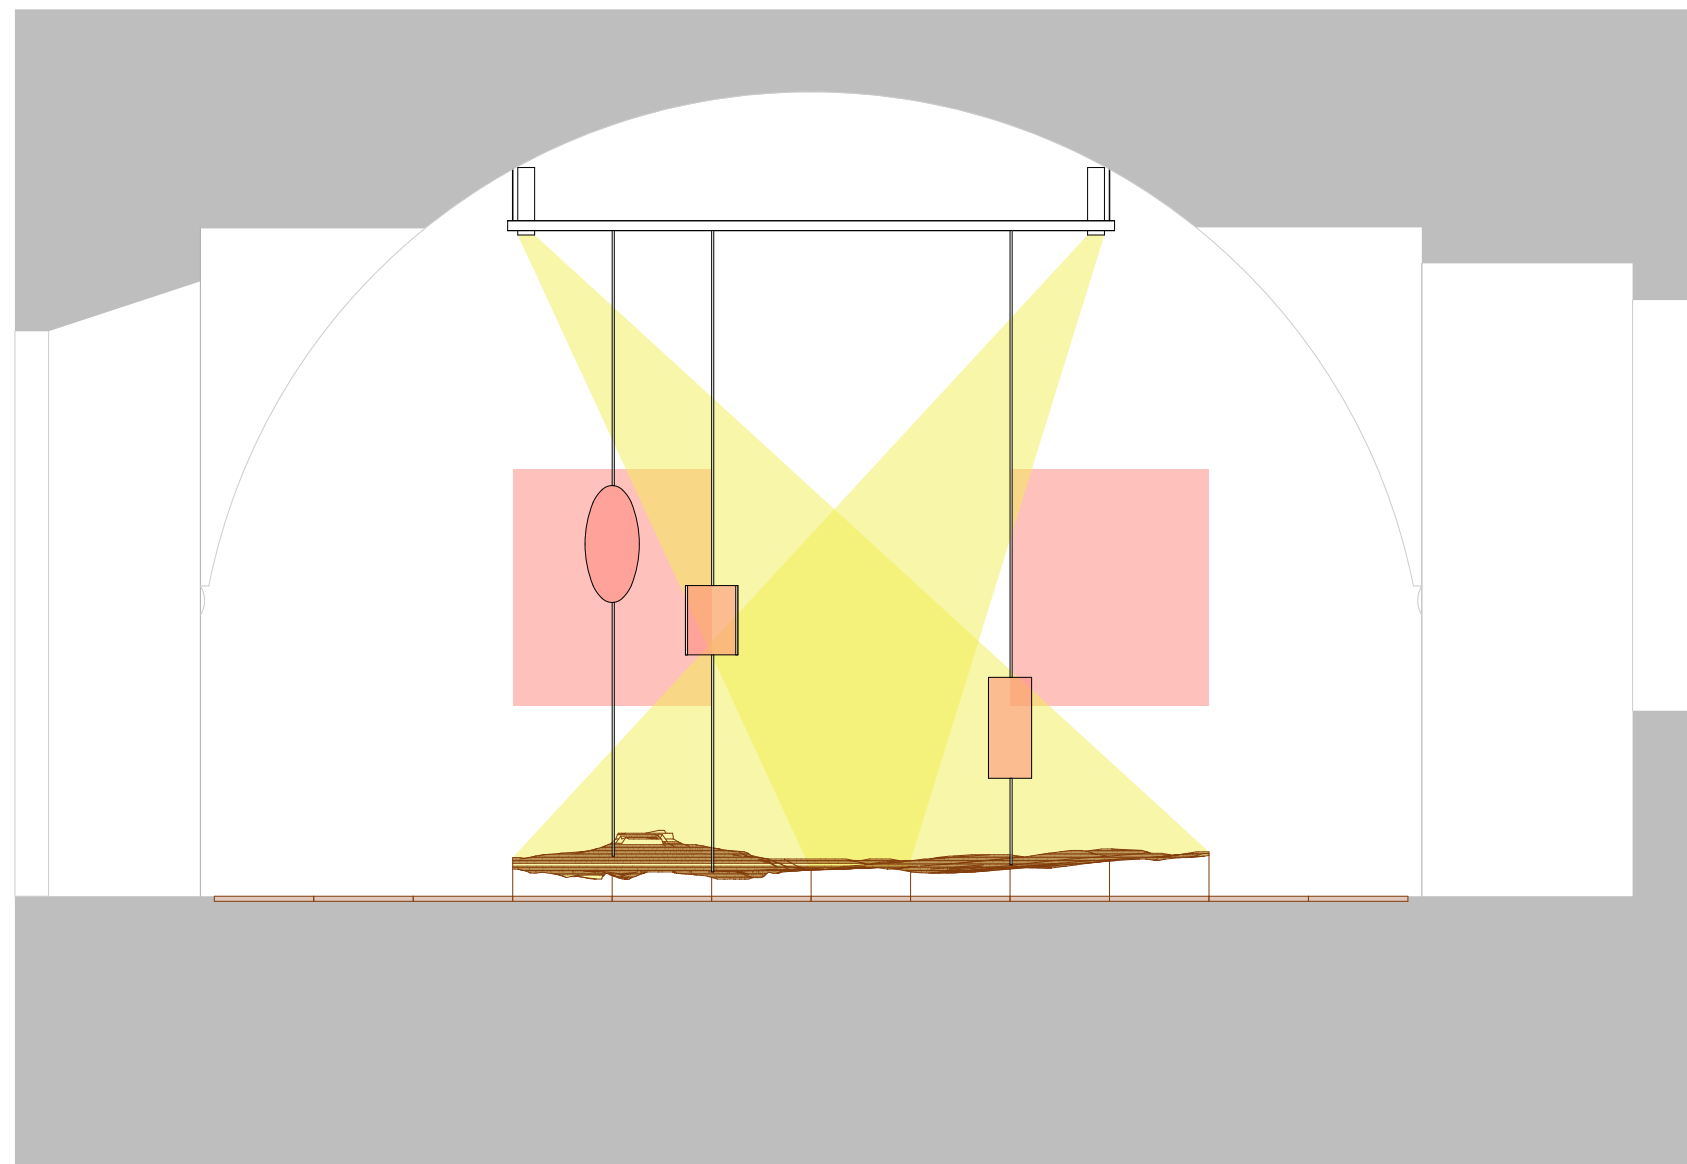


měřítko 1:50

KLÁŠTER V POLICI NAD METUJÍ
NOVÁ EXPOZICE

Místnost 2- historie

TYPICKÝ SEGMENT TERÉNU

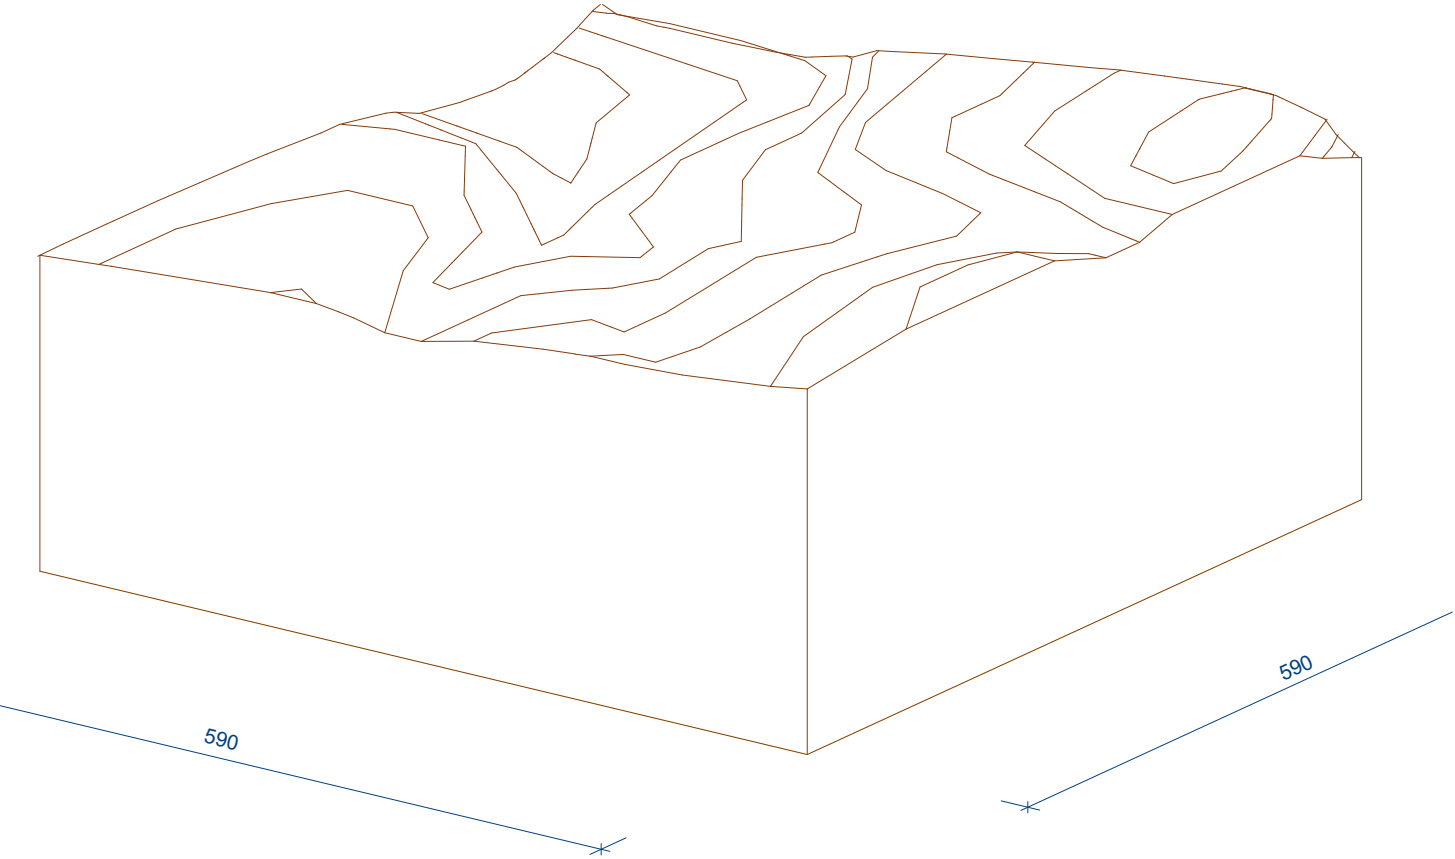

měřítko 1:50