

KATASTR NEMOVITOSTÍ - ZÁKLES DO ORTOFOTOMAPY




GRAFICKÉ MĚŘÍTKO



MĚŘÍTKO 1:2000

VÝŘEZ Z ÚZEMNÍHO PLÁNU MĚSTA TRUTNOV

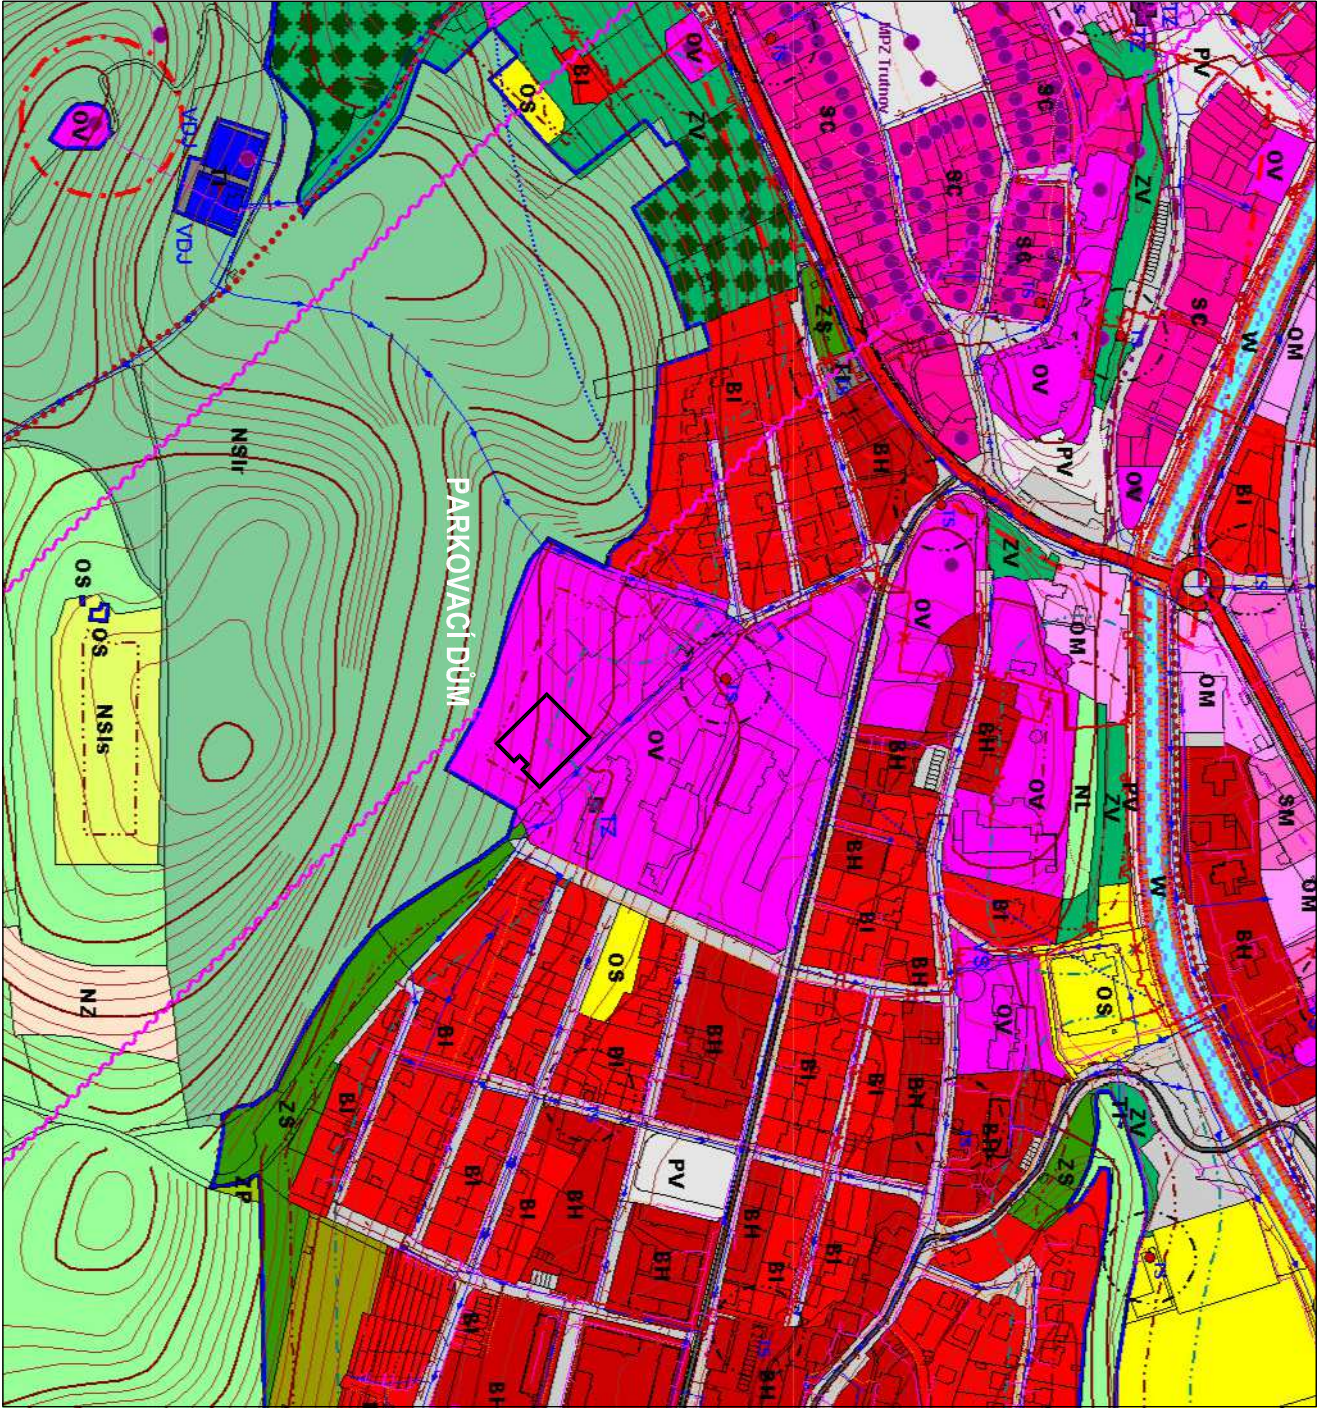

GRAFICKÉ MĚŘÍTKO



MĚŘÍTKO 1:5000



08/2020

Ing. arch Pavel Tomek Ing. Jiří Svatoň
tel. 499811229, e-mail: tektum@tektum.cz IČ 47454024, DIČ CZ47454024

TEKTUM
architektonicko – inženýrská
společnost s r. o.
Horská 72
541 01 TRUTNOV

ON Trutnov a.s. - Parkovací dům

Situace územního plánu, fotomapa

01