


ZKVALITNĚNÍ POBYTOVÉHO ZAŘÍZENÍ DD TMAVÝ DŮL, Tmavý Důl 634, 542 34 Rtyně v Podkrkonoší

2. ODDĚLENÍ - PŮDORYS 4.N.P. - SOUČASNÝ STAV + BOURACÍ PRÁCE

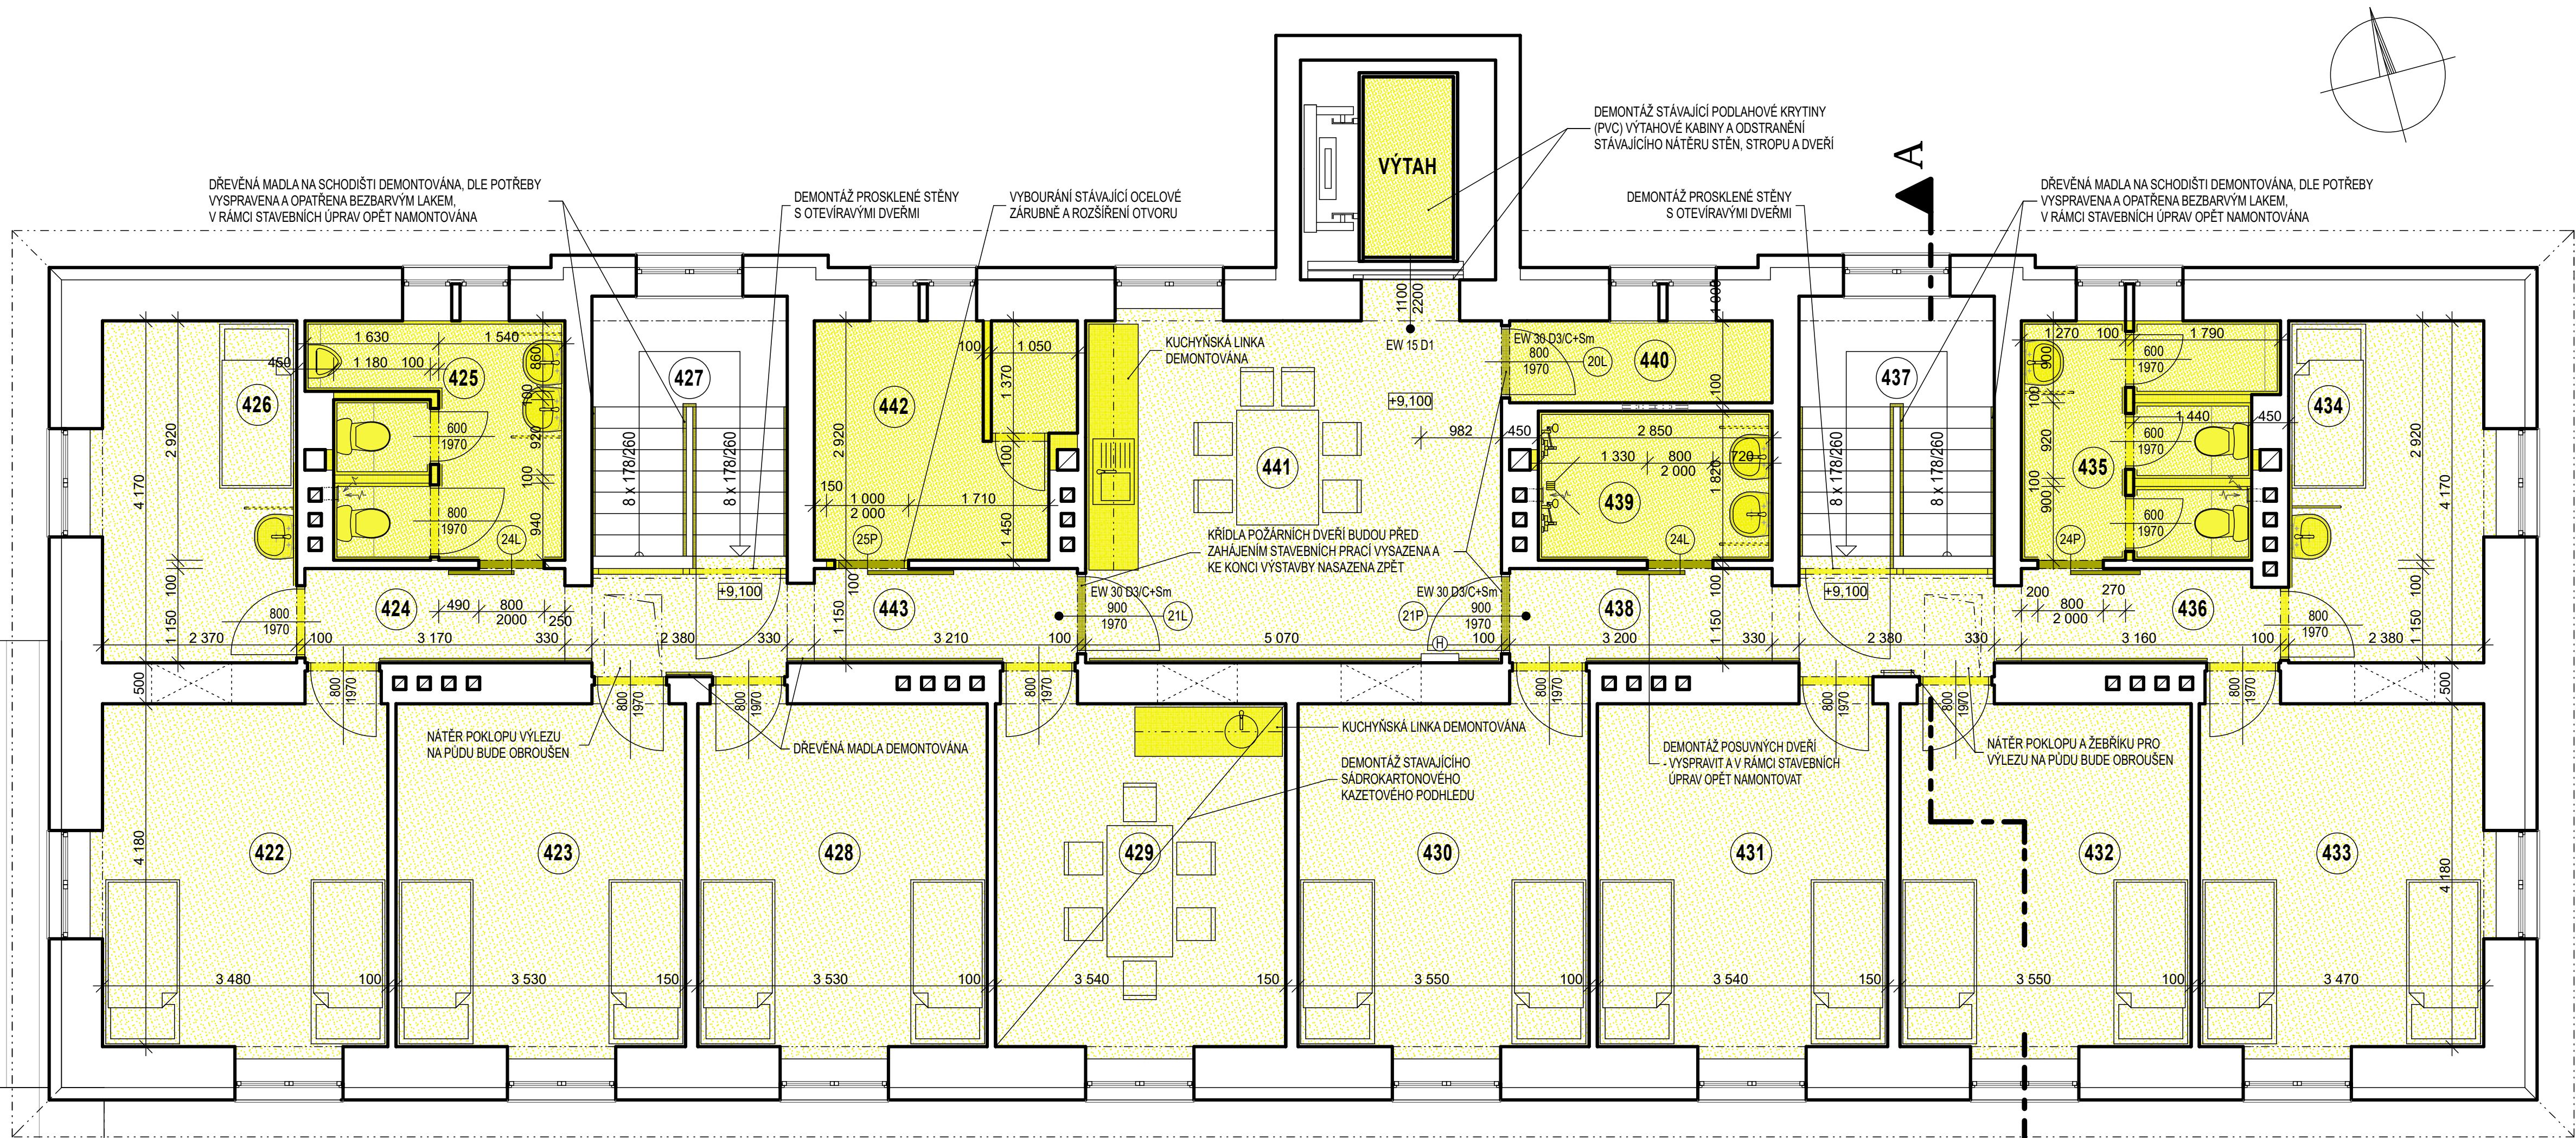

LEGENDA MÍSTNOSTÍ 4.N.P. - 2.ODDĚLENÍ :

Č.	MÍSTNOST	PLOCHA m ²	PODLAHA	POVRCH			POZNÁMKA
				STĚNY	SOKL	STROP	
422	Pokoj	15,31 m ²	PVC	Štuková omítka	PVC lišta	Štuková omítka	
423	Pokoj	15,17 m ²	PVC	Štuková omítka	PVC lišta	Štuková omítka	
424	Chodba	4,12 m ²	PVC	Štuk. om.+ linkrusta v. 1,4 m	PVC lišta	Štuková omítka	
425	WC klientů	8,31 m ²	Ker.dlažba	Ker.obkl.+štuk. om.		Štuková omítka	
426	Pokoj	10,08 m ²	PVC	Štuková omítka	PVC lišta	Štuková omítka	
427	Schodiště	7,54 m ²	Terraco	Štuk. om.+ linkrusta v. 1,4 m		Štuková omítka	
428	Pokoj	15,17 m ²	PVC	Štuková omítka	PVC lišta	Štuková omítka	
429	Kuřárna	15,37 m ²	PVC	Štuková omítka	PVC lišta	SDK kazet.podh.	
430	Pokoj	15,43 m ²	PVC	Štuková omítka	PVC lišta	Štuková omítka	
431	Pokoj	15,20 m ²	PVC	Štuková omítka	PVC lišta	Štuková omítka	
432	Pokoj	15,25 m ²	PVC	Štuková omítka	PVC lišta	Štuková omítka	
433	Pokoj	15,27 m ²	PVC	Štuková omítka	PVC lišta	Štuková omítka	
434	Pokoj	10,12 m ²	PVC	Štuková omítka	PVC lišta	Štuková omítka	
435	WC klientů	8,20 m ²	Ker.dlažba	Ker.obkl.+štuk. om.		Štuková omítka	
436	Chodba	4,02 m ²	PVC	Štuk. om.+ linkrusta v. 1,4 m	PVC lišta	Štuková omítka	
437	Schodiště	7,54 m ²	Terraco	Štuk. om.+ linkrusta v. 1,4 m		Štuková omítka	
438	Chodba	7,54 m ²	PVC	Štuk. om.+ linkrusta v. 1,4 m	PVC lišta	Štuková omítka	
439	Sprchy klientů	5,27 m ²	Ker.dlažba	Ker.obkl.+štuk. om.		Štuková omítka	
440	Sklad sester	3,20 m ²	PVC	Štuková omítka	PVC lišta	Štuková omítka	
441	Hala	22,02 m ²	PVC	Štuk. om.+ linkrusta v. 1,4 m	PVC lišta	Štuková omítka	
442	Koupelna klientů	8,93 m ²	Bet. mazan.	Ker.obkl.+štuk. om.		Štuková omítka	
443	Chodba	7,56 m ²	PVC	Štuk. om.+ linkrusta v. 1,4 m	PVC lišta	Štuková omítka	

LEGENDA HMOT:


- STAVAJÍCÍ KONSTRUKCE NEDOTČENÉ STAVEBNÍMI ÚPRAVAMI
- DEMONTOVANÉ DVEŘNÍ VÝPLNĚ VČETNĚ ZÁRUBNÍ, ZAŘÍZOVACÍ PŘEDMĚTY, KERAMICKÉ OKLADY, VESTAVĚNÝ NÁBYTEK, KUCHYŇSKÉ LINKY ...
- PODLAHY S NÁŠLAPNOU VRSTVOU Z PVC: ODSTRANĚNÍ PODLAHOVÉ KRYTINY (PVC) VČETNĚ PVC SOKLŮ, OBROUŠENÍ PODKLADU
- PODLAHY V KOUPELNÁCH A WC: ODSTRANĚNÍ KERAMICKÉ DLAŽBY VČETNĚ OSTATNÍCH VRSTEV PODLAHY (PŘEDPOKLADANÁ TLOUŠŤKA KONSTRUKCE PODLAHY 100 MM)
- DEMONTOVANÉ KONSTRUKCE (DVEŘE, KUCHYŇSKÉ LINKY, DŘEVĚNÁ SCHODIŠŤOVÁ MADLA ...) - DLE POTŘEBY VYSPRAVIT A V RÁMCI STAVEBNÍCH ÚPRAV OPĚT NAMONTOVAT

TABULKA ODSTRAŇOVANÝCH PLOCH A ZAŘÍZENÍ VE 4.N.P. - 2. ODDĚLENÍ:


Č.	MÍSTNOST	PODLAHA	STĚNY	STROP	POZNÁMKA
422	Pokoj	Odstranění staré krytiny (PVC) a zbrusu podkladu	Odstranění staré výmaly	Odstranění staré výmaly	
423	Pokoj	Odstranění staré krytiny (PVC) a zbrusu podkladu	Odstranění staré výmaly	Odstranění staré výmaly	
424	Chodba	Odstranění staré krytiny (PVC) a zbrusu podkladu	Odstranění staré výmaly a linkusty (1400 mm)	Odstranění staré výmaly	
425	WC klientů	Odstranění ker. dlažby a vybourání konstrukce podlahy (tl. cca 100 mm)	Odstranění staré výmaly a keramického obkladu	Odstranění staré výmaly	Demontáž zařizovacích předmětů
426	Pokoj	Odstranění staré krytiny (PVC) a zbrusu podkladu	Odstranění staré výmaly a keramického obkladu kolem umyvadla	Odstranění staré výmaly	Demontáž umyvadla
427	Schodiště	Stávající teraco	Odstranění staré výmaly, linkusty (1400 mm) a hnědého nátěru soklu	Odstranění staré výmaly	
428	Pokoj	Odstranění staré krytiny (PVC) a zbrusu podkladu	Odstranění staré výmaly	Odstranění staré výmaly	
429	Kuřárna	Odstranění staré krytiny (PVC) a zbrusu podkladu	Odstranění staré výmaly	Odstranění staré výmaly	
430	Pokoj	Odstranění staré krytiny (PVC) a zbrusu podkladu	Odstranění staré výmaly	Odstranění staré výmaly	
431	Pokoj	Odstranění staré krytiny (PVC) a zbrusu podkladu	Odstranění staré výmaly	Odstranění staré výmaly	
432	Pokoj	Odstranění staré krytiny (PVC) a zbrusu podkladu	Odstranění staré výmaly	Odstranění staré výmaly	
433	Pokoj	Odstranění staré krytiny (PVC) a zbrusu podkladu	Odstranění staré výmaly	Odstranění staré výmaly	
434	Pokoj	Odstranění staré krytiny (PVC) a zbrusu podkladu	Odstranění staré výmaly a keramického obkladu kolem umyvadla	Odstranění staré výmaly	Demontáž umyvadla
435	WC klientů	Odstranění ker. dlažby a vybourání konstrukce podlahy (tl. cca 100 mm)	Odstranění staré výmaly a keramického obkladu	Odstranění staré výmaly	Demontáž zařizovacích předmětů
436	Chodba	Odstranění staré krytiny (PVC) a zbrusu podkladu	Odstranění staré výmaly a linkusty (1400 mm)	Odstranění staré výmaly	
437	Schodiště	Stávající teraco	Odstranění staré výmaly, linkusty (1400 mm) a hnědého nátěru soklu	Odstranění staré výmaly	
438	Chodba	Odstranění staré krytiny (PVC) a zbrusu podkladu	Odstranění staré výmaly a linkusty (1400 mm)	Odstranění staré výmaly	
439	Sprchy klientů	Odstranění ker. dlažby a vybourání konstrukce podlahy (tl. cca 100 mm)	Odstranění staré výmaly a keramického obkladu	Odstranění staré výmaly	Demontáž zařizovacích předmětů
440	Sklad sester	Odstranění staré krytiny (PVC) a zbrusu podkladu	Odstranění staré výmaly	Odstranění staré výmaly	
441	Hala	Odstranění staré krytiny (PVC) a zbrusu podkladu	Odstranění staré výmaly a linkusty (1400 mm)	Odstranění staré výmaly	Demontáž kuchyňské linky
442	Koupelna klientů	Odstranění ker. dlažby a vybourání konstrukce podlahy (tl. cca 100 mm)	Odstranění staré výmaly a keramického obkladu	Odstranění staré výmaly	Demontáž zařizovacích předmětů
443	Chodba	Odstranění staré krytiny (PVC) a zbrusu podkladu	Odstranění staré výmaly a linkusty (1400 mm)	Odstranění staré výmaly	

PŮDORYSNÉ SCHEMA 4.N.P.

3. oddělení

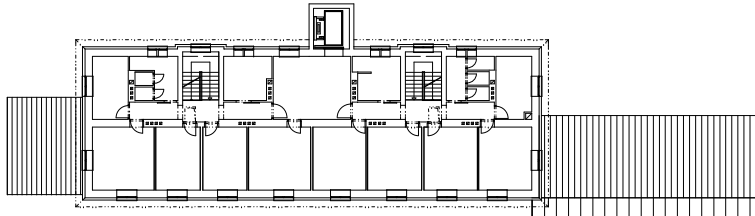

2. oddělení

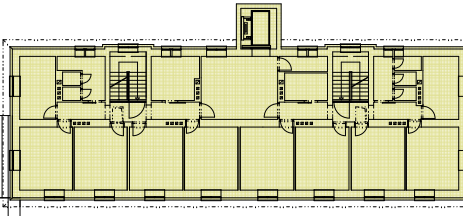

ATP
ATELIER PAVLÍČEK

ATELIER PAVLÍČEK - architektonická a inženýrská kancelář
Rooseveltova 2855, 544 01 Dvůr Králové n/L, IČ: 412 27 221
mobil: (+420) 603 202 456 , www.atelierpavlicek.cz

PŘÍKAZNÍK :
KATEŘINA LACHNITTOVÁ

VEDOUČÍ PROJEKTU:
ING. MAREK PAVLÍČEK

ZODPOVĚDNÝ PROJEKTANT:
AUT. ING. MAREK PAVLÍČEK

VYPRACOVALA:
KATEŘINA LACHNITTOVÁ

MÍSTO: TMAVÝ DŮL
KRAJ: KRÁLOVÉHRADECKÝ

Č. ZAK: 06 / 22

STUPEŇ: DPS

DATUM: 07 / 2022

MĚŘÍTKO: 1 : 50

FORMÁT: 10 x A4

INVESTOR: KRÁLOVÉHRADECKÝ KRAJ, PIVOVARSKÉ NÁMĚSTÍ 1245, 500 03 HRADEC KRÁLOVÉ

AKCE: ZKVALITNĚNÍ POBYTOVÉHO ZAŘÍZENÍ DD TMAVÝ DŮL
2. ODDĚLENÍ - PŮDORYS 4.N.P. - SOUČ. STAV + BOURACÍ PRÁCE

VÝKR. Č. :
D.1.1
AR.04