


PŮDORYS 1.NP

M 1:50

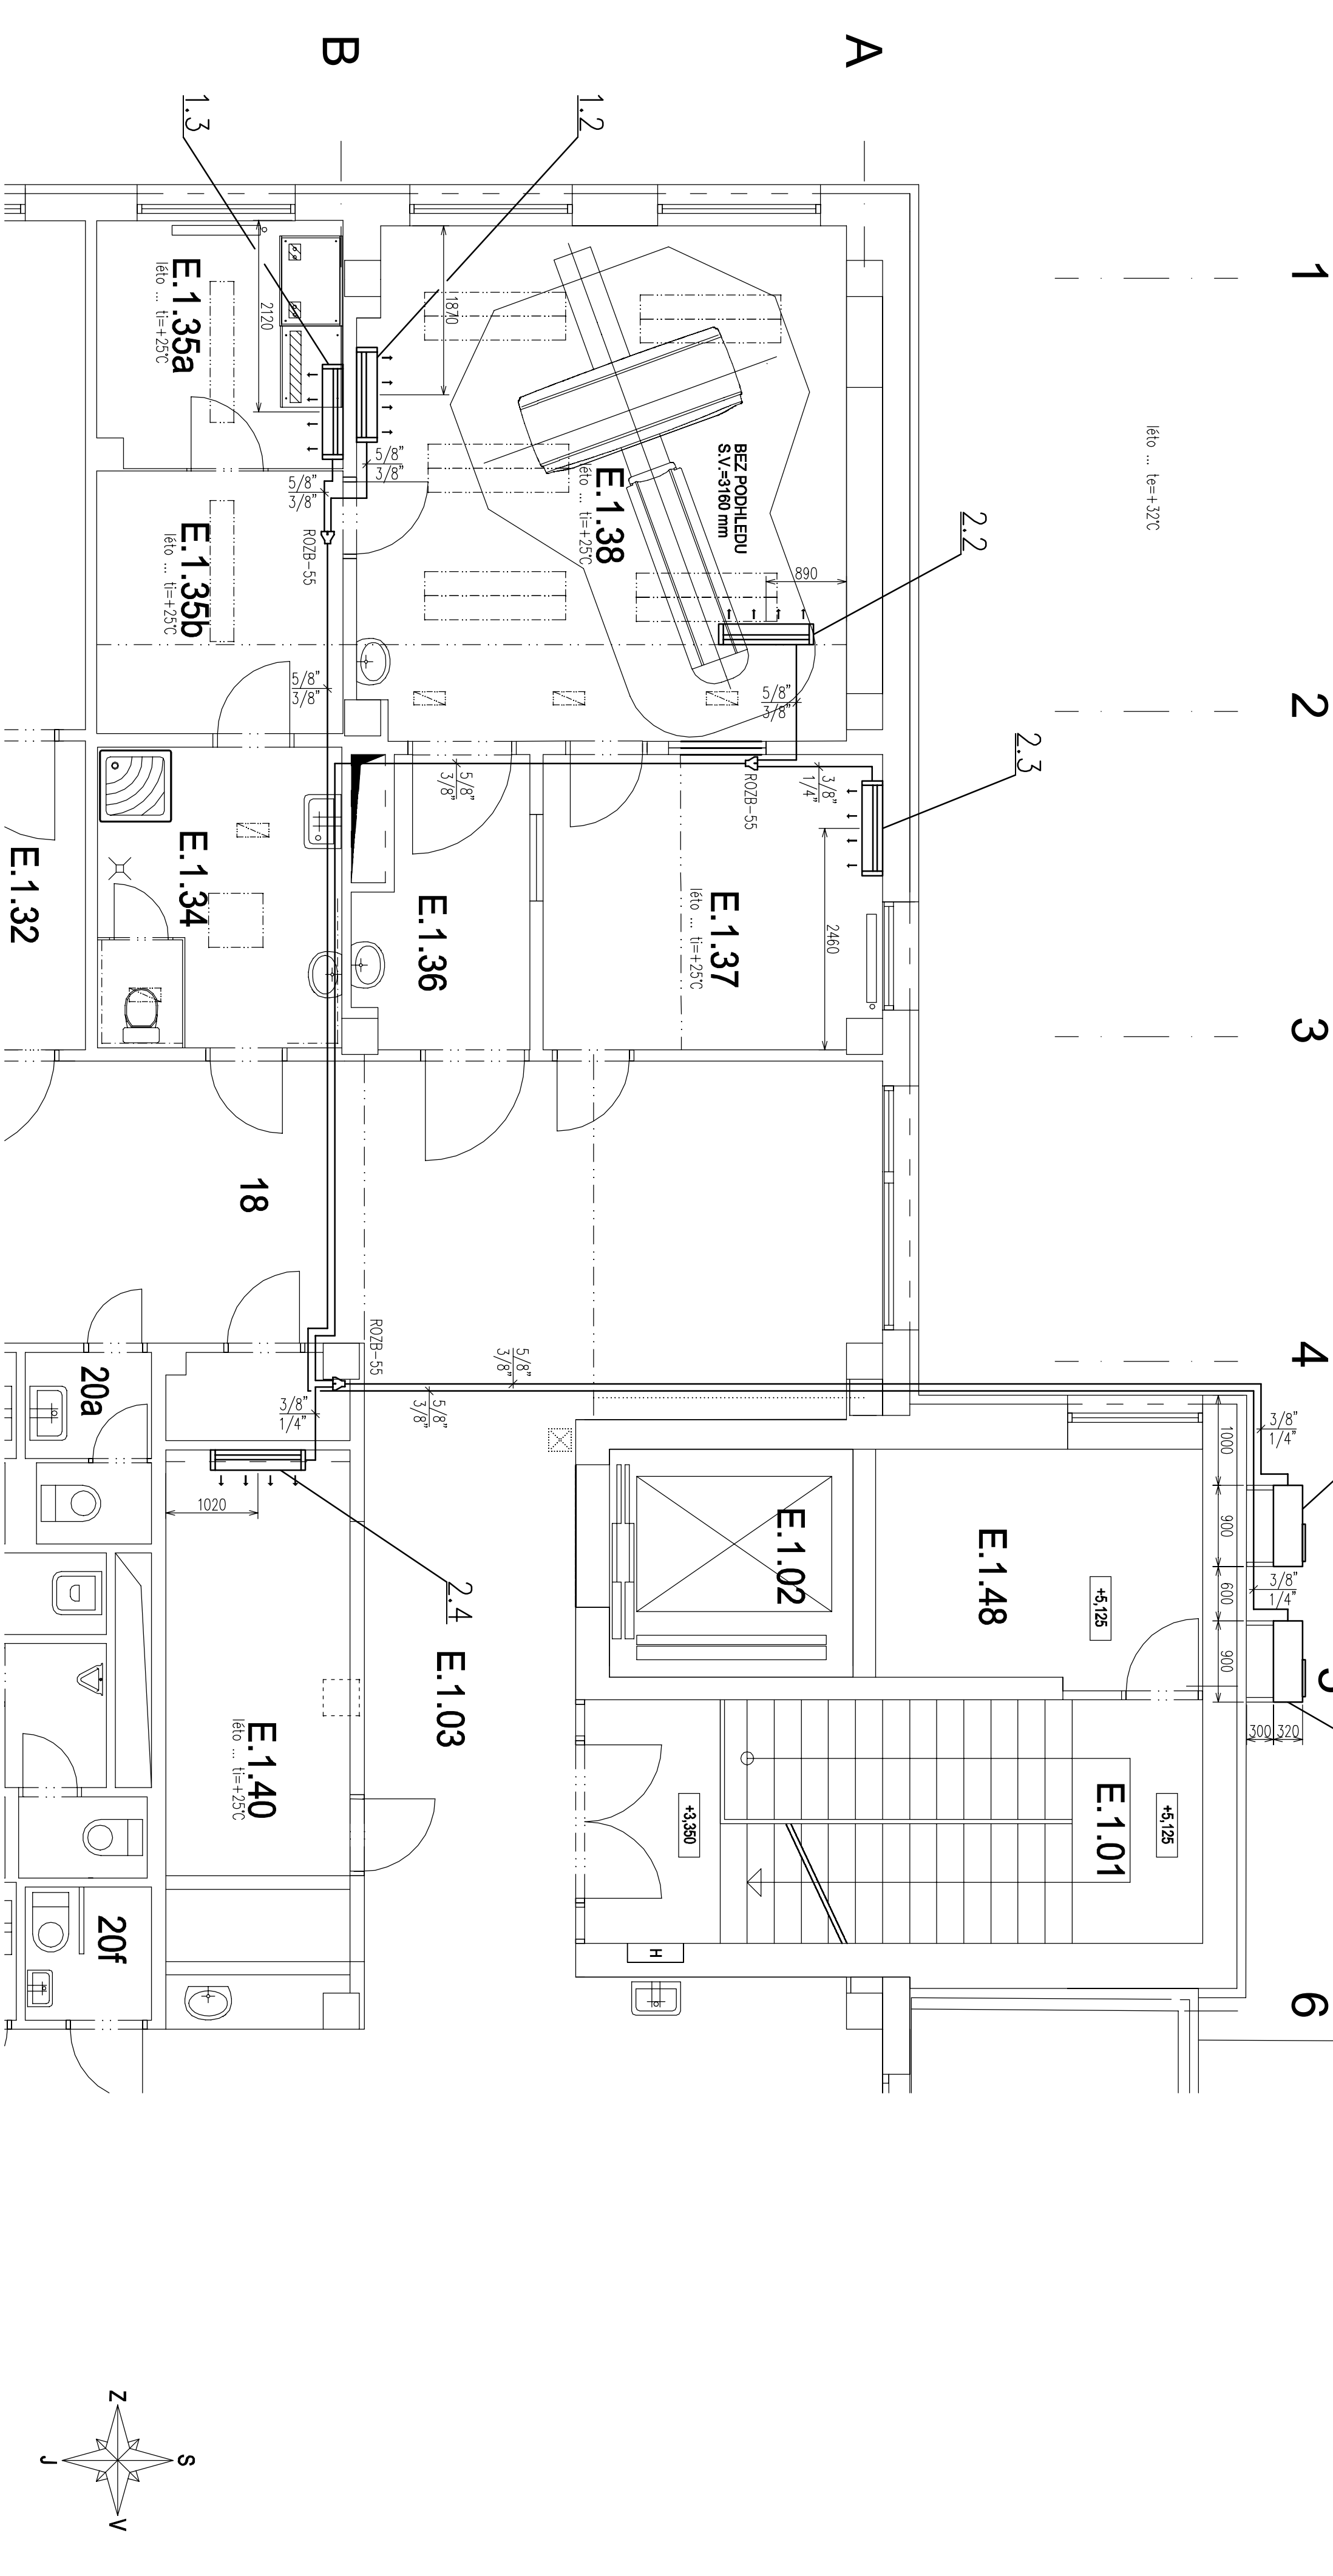

LEGENDA VNITŘNÍCH KLIMATIZAČNÍCH JEDNOTEK

1.2 – 1ks

KLIMATIZAČNÍ JEDNOTKA NÁSTĚNNÁ
CHLADICÍ VÝKON – 7,10 kW
OSAZENÁ VE VÝŠCE CCA 2,6 M OD PODLAHY

1.3 – 1ks

KLIMATIZAČNÍ JEDNOTKA NÁSTĚNNÁ
CHLADICÍ VÝKON – 7,10 kW
OSAZENÁ VE VÝŠCE CCA 2,6 M OD PODLAHY

2.2 – 1ks

KLIMATIZAČNÍ JEDNOTKA NÁSTĚNNÁ
CHLADICÍ VÝKON – 7,10 kW
OSAZENÁ VE VÝŠCE CCA 2,6 M OD PODLAHY

2.3 – 1ks

KLIMATIZAČNÍ JEDNOTKA NÁSTĚNNÁ
CHLADICÍ VÝKON – 2,80 kW
OSAZENÁ VE VÝŠCE CCA 2,6 M OD PODLAHY

2.4 – 1ks

KLIMATIZAČNÍ JEDNOTKA NÁSTĚNNÁ
CHLADICÍ VÝKON – 1,70 kW
OSAZENÁ VE VÝŠCE CCA 2,6 M OD PODLAHY

LEGENDA MÍSTNOSTI
RADIOLOGICKÉ ODDĚLENÍ

Č. M.	DEKUPNÍ	PODLAHA	STĚNY	PODHLAV	S.V.	PLOCHA m2
E.1.01	SCOPOTŘE	DLAŽBA	ŠTUK			18,5 m2
E.1.02	OTVOROVÁ ŠKOTRA	PVC	ŠTUK	SOKLADY	2,57/2,71/3,17	6,5 m2
E.1.03	OTVOROVÁ ŠKOTRA	PVC	ŠTUK	SOKLADY	2,57/2,71/3,17	6,5 m2
Investor : OBLASTNÍ NEMOCNICE JIČÍN A.S. BOLZANOVA 512, 506 01 JIČÍN, IČ: 26001551		Prof. č. dok. : H 01	Vypracoval : ING. V. HROTEK
Název zakázky : STAVEBNÍ ÚPRAVY PRO OBMĚNU ZAŘÍZENÍ CT		Kreslil : ING. V. HROTEK	
OBSAH		Místo stavby : JIČÍN	
PŮDORYS 1.NP		Stupeň projektu : DPS	
D.1.4.1 ZAŘÍZENÍ PRO KLIMATIZACI		Datum : 05/2021	
Č. VÝKRESU VH-2/611/RO		Č. zakázky : 2021-18	
		Měřítko : 1:50	Kopie :