



SITUACE 1:250

PŘÍČNÝ ŘEZ 1:100

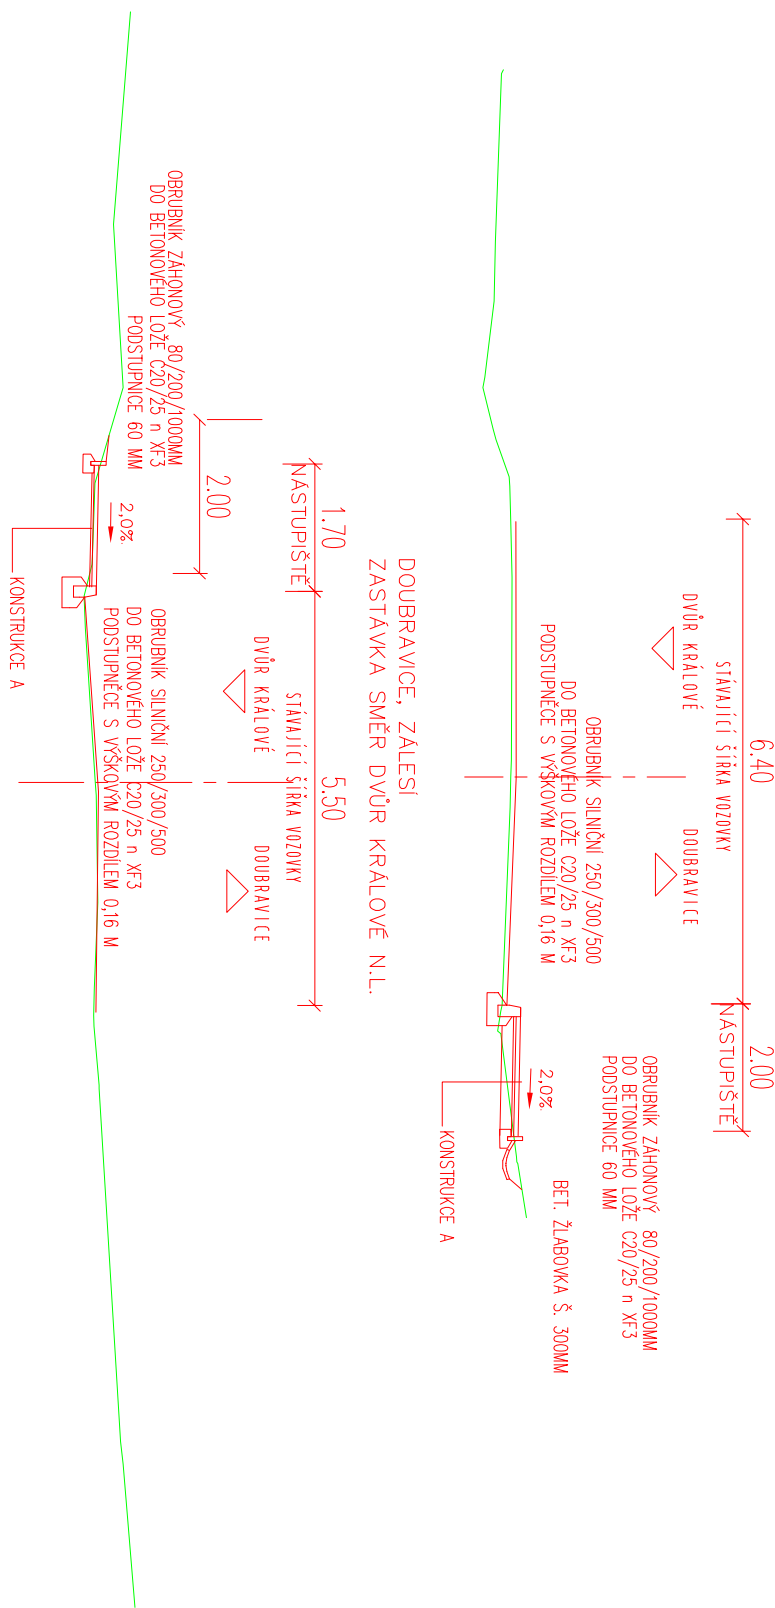

Autobusová zastávka Doubravice, Zálesí

| KONSTRUKCE D – CHODNÍK – DLAŽBA | |
|---|---------------------------|
| označení typu konstrukce: | D2-D-1-CH-PII |
| BETONOVÁ DLAŽBA | DL |
| ZÁMKOVÁ DLAŽBA – 165/200/65MM – ŠEDÁ – PO/RCH STANDARD | ČSN 73 6131 |
| LOŽNÍ VRSTVA – DRCENÉ KAMENIVO D<4 | L |
| Min. modul přetvárnosti na ochranné vrstvě E _{cd} f ₂ = 50MPa | ČSN 73 6131, ČSN EN 13242 |
| ŠTĚRKODRŤ | ŠDB0/32 GN |
| Min. modul přetvárnosti na zemi E _{cd} f ₂ = 30MPa | ČSN 72 1006 příloha A |
| CELKEM | 240 mm |

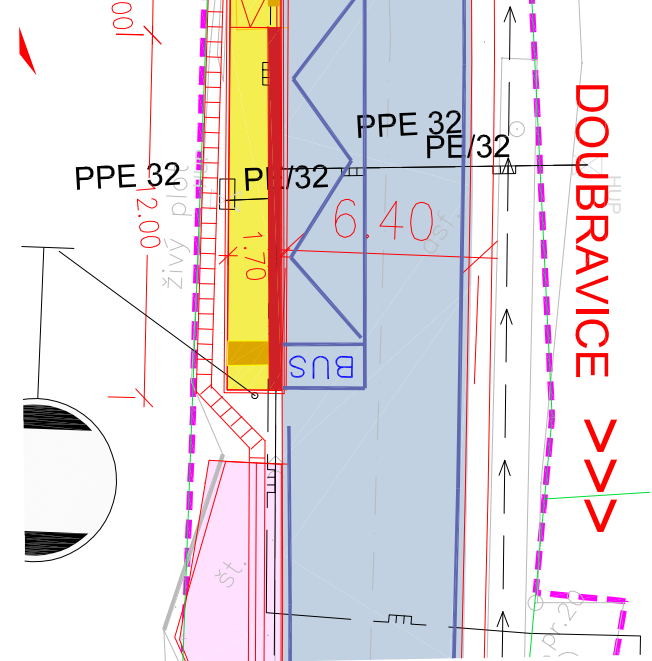

DOUBRAVICE >>>

SO 100 KOMUNIKACE






ČÁST D

VÝŠKOVÝ SYSTÉM BpV SOUŘADNICOVÝ SYSTÉM S-JTSK

| Číslo změny: | Obsah změny: | Datum změny: |
|--------------|--------------|--------------|
| 01 | - | - |
| 02 | - | - |
| 03 | - | - |

| | |
|-------------|--|
| Objednatel: | Královéhradecký kraj Pivovarské náměstí 1245 500 03 Hradec Králové |
|-------------|--|

| | | |
|-----------------------|--|--|
| Generální projektant: | SUDOP PRAHA a.s. Olšanská 1a, 130 80 Praha 3 tel.: +420 267 094 111 fax: +420 224 230 316 e-mail: praha@sudop.cz | Hlavní inženýr projektu: ING. LUKÁŠ BURIANEC Garant profese: ING. PAVEL HORÁČEK |
|-----------------------|--|--|

| | | | |
|--|--|---|--|
| Zpracovatel částí: | | | |
|  | | | |
| DOPRAVNÍ INŽENYRSKÁ KANCELÁŘ Boržechova 1668i, 500 02 Hradec Králové tel.: 495 219 036, 495 212 647, fax: 495 221 677 e-mail: oh@ditk-nk.cz , http://www.dtk-nk.cz | | | |
| Vedoucí střediska: | Odpovědný projektant SO, IO, PS: | Vypracoval: | Kontroloval: |
| ING. MILOŠ BURIANEC  | ING. MILOŠ BURIANEC  |  | ING. MILOŠ BURIANEC  |

| | | | |
|------------------------------|--|--------------------|------------|
| Název akce: | III/30011 Dvůr Králové Zálesí Doubravice, stavba III/30011 Dvůr Králové žel. přejezd - Doubravice | Číslo smlouvy: | 16-311.250 |
| Část: | | Projektový stupeň: | DSP/PDPS |
| KOMUNIKACE | | Datum: | 03/2019 |
| Název přílohy: | | Číslo částí: | D |
| DETAIL AUTOBUSOVÝCH ZASTÁVEK | | Měřítko: | 1:250 |
| | | Počet formátů: | D1.1.8.2 |