


VZOROVÝ ŘEZ ZÁBRADLÍM , M 1:10
DETAIL MOSTNÍHO ZÁBRADLÍ

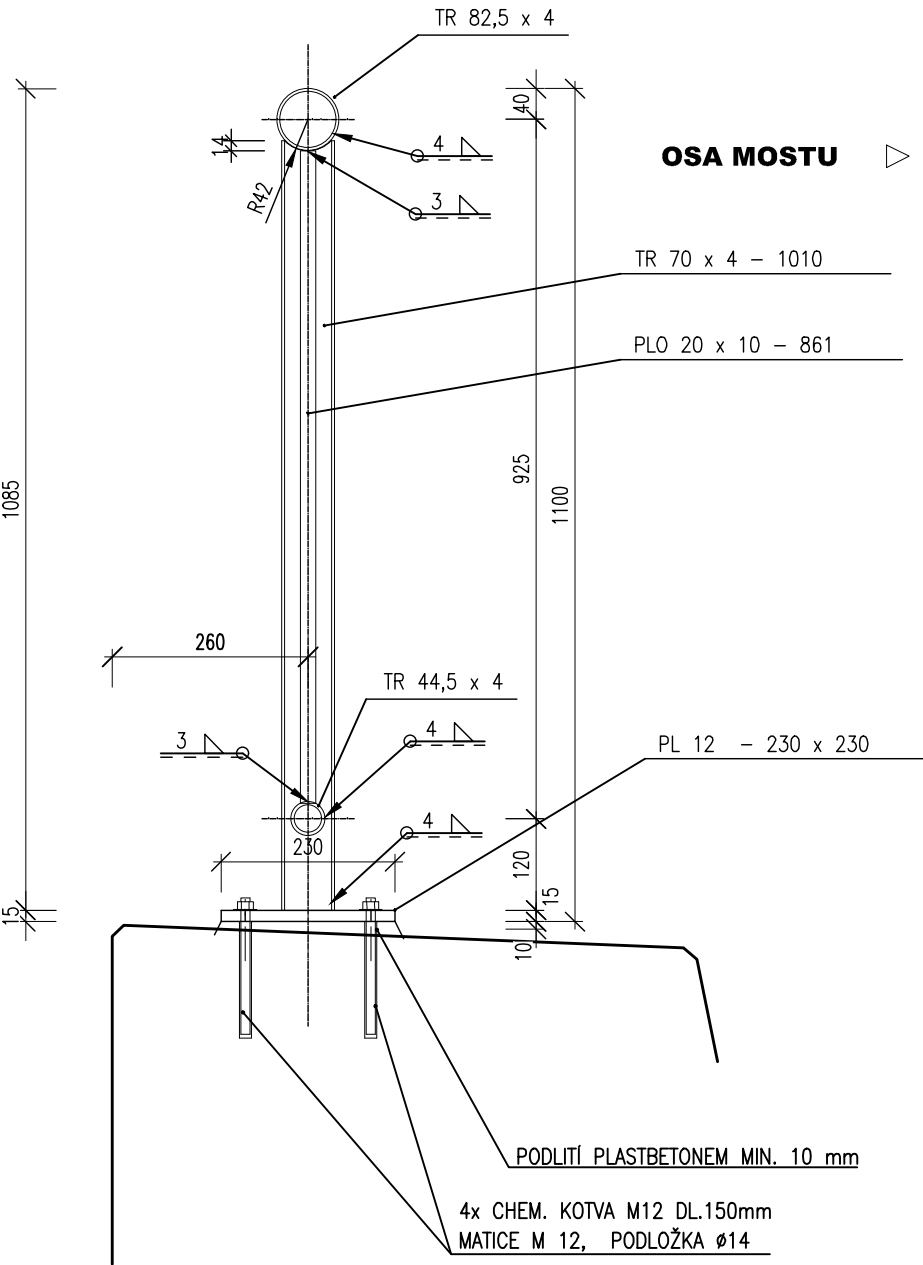

POZNÁMKY:


PROTIKOROZNÍ OCHRANA

- * KOMBINOVANÝ POVLAK PRO PROSTŘEDÍ C4 – VIZ TZ
- POZINKOVÁNÍ PONOREM
- DÍLCE ZÁBRADLÍ JE NUTNÉ OPATŘIT ODVZDUŠŇOVACÍMI OTVORY !
- OTVORY V PATNÍM PLECHU SLOUPKŮ, V MÍSTĚ STYKU SLOUPEK–MADLO, V MÍSTĚ ZAVÍČKOVÁNÍ PROFILŮ
- BEZ OTVORŮ NENÍ ŽÁROVÉ POZINKOVÁNÍ PONOREM DUTÝCH KONSTRUKCÍ
- MOŽNÉ Z DŮVODU EXPLOZE !!!
- EPOXIDOVÝ NÁTĚR + ALIFATICKÝ PU


* ODSŤIN NÁTĚRU PROVÉST DLE PŘÁNÍ INVESTORA

POHLED NA ZÁBRADLÍ F-F', M 1:50
POHLED NA VÝTOK

* ZÁBRADLÍ NA DRUHÉ STRANĚ MOSTU PROVEDENO ZRCADLOVĚ

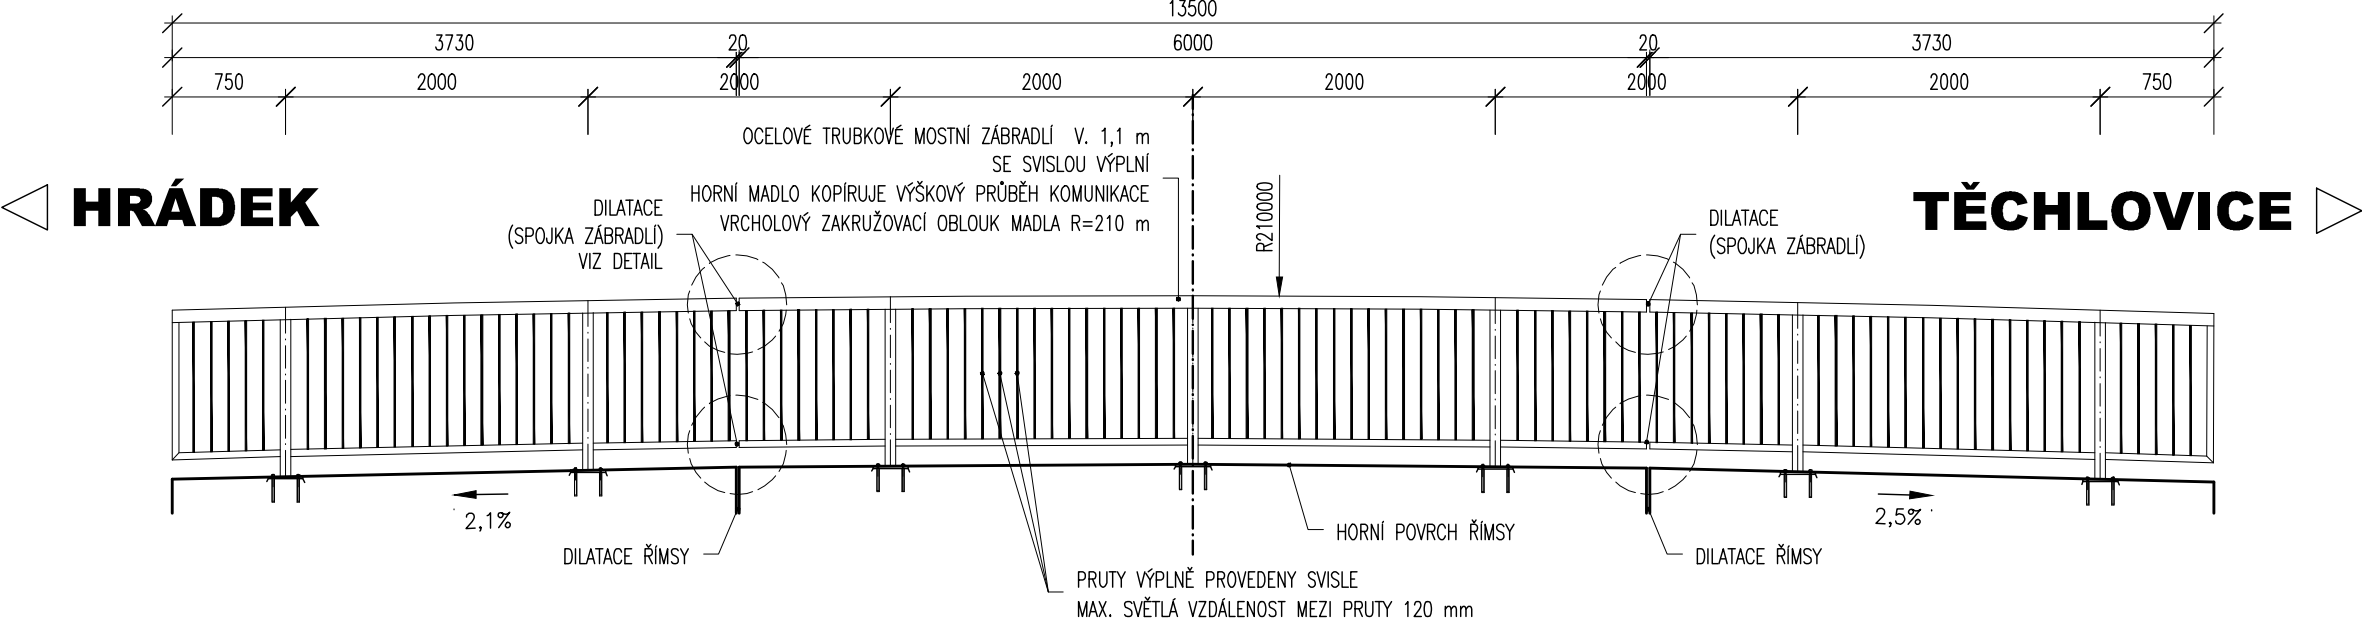

PŮDORYS, M 1:50

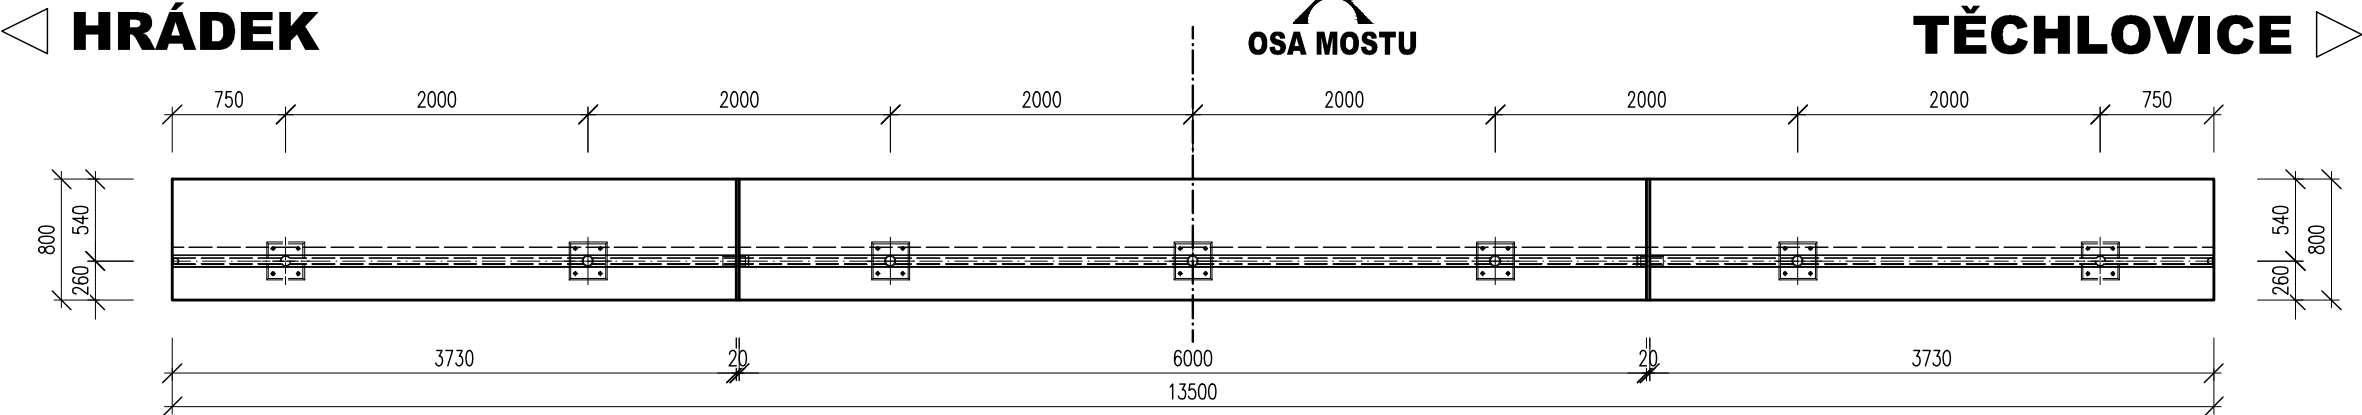

POUŽITÉ MATERIÁLY

- ZÁBRADLÍ

- * DLE ČSN EN 1090 – PODRUŽNÉ NENOSNÉ ČÁSTI MOSTŮ – TŘÍDA PROVEDENÍ EXC2
- MATERIÁL – S 235 JR (PLECHY)
- MATERIÁL – S 235 JRH (TRUBKY)
- DOKUMENT JAKOSTI – TYP 2.2

SPOJOVACÍ MATERIÁL

- * VŠECHNY SVARY PŘIPOJOVANÝCH POLOŽEK PROVÉST UZAVŘENÉ PO OBVODĚ
- * KOTVENÍ ZÁBRADLÍ POMOCÍ DODATEČNÝCH CHEMICKÝCH KOTEV M12


OSTATNÍ

- * NEJEDNÁ SE O VÝROBNÍ DOKUMENTACII
- * VÝROBNÍ DOKUMENTACE ZÁBRADLÍ BUDE SOUČÁSTÍ DOKUMENTACE ZHOTOVITELE STAVBY
- * OTEVŘENÉ KONCE TRUBEK ZAVÍČKOVAT PLECHEM PL 4 mm


S235 JR, S235 JRH - TŘÍDA PROVEDENÍ EXC2
ZÁBRADLÍ

TĚCHLOVICE


DETAIL A, M 1:10
NAPOJENÍ DÍLCŮ ZÁBRADLÍ - HORNÍ MADLO

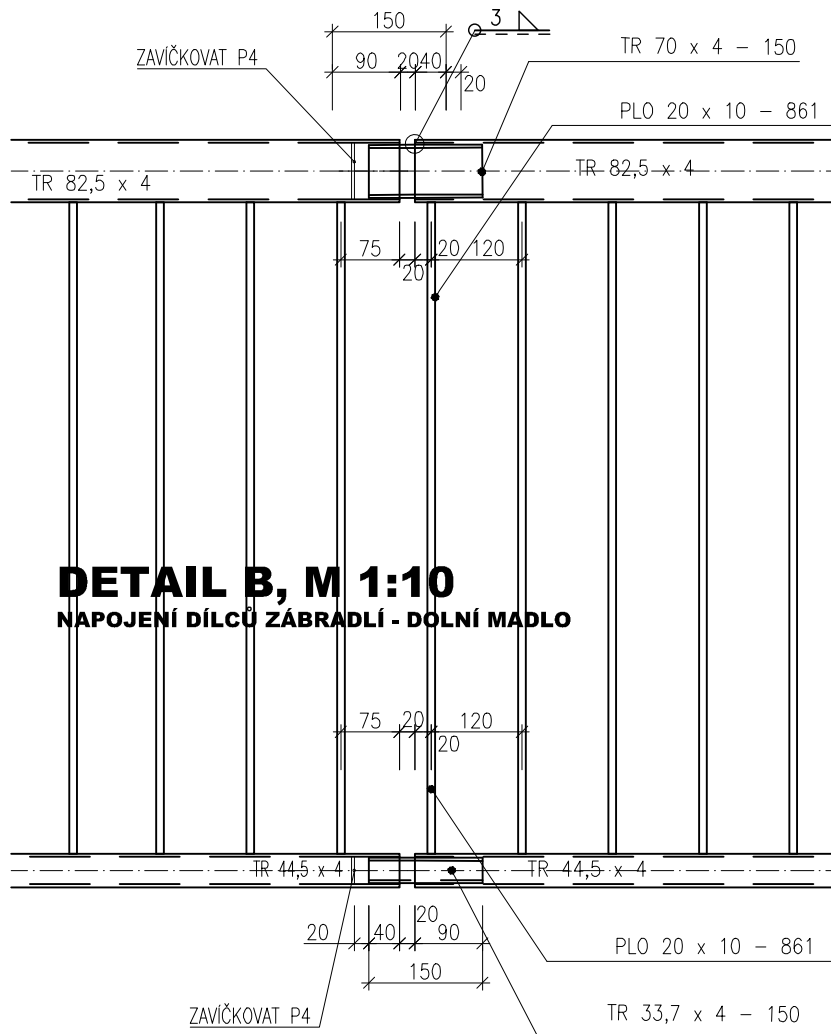

DETAIL B, M 1:10
NAPOJENÍ DÍLCŮ ZÁBRADLÍ - DOLNÍ MADLO

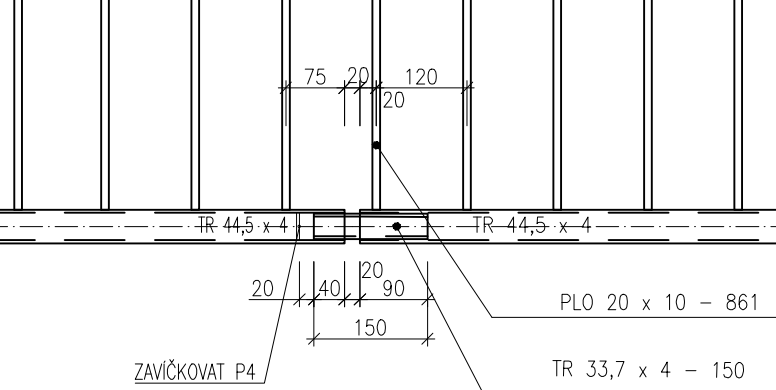

KOTEVNÍ PLECH
M 1:10

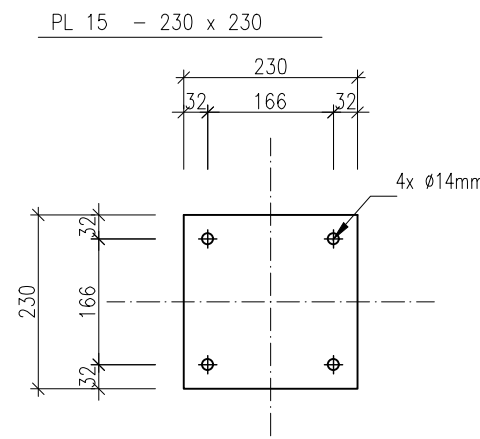

03		
02		
01		
ZMĚNA	POPIS	DATUM

	ING. IVAN ŠÍR PROJEKTOVÁNÍ DOPRAVNÍCH STAVEB CZ s.r.o. Haškova 1714/3, 500 02 Hradec Králové, tel: +420 603 181 473, sir@sirivan.cz, www.sirivan.cz IČ: 259 62 914
--	--

investor: Královéhradecký kraj
Pivovarské náměstí 1245, 500 03, Hradec Králové

Most ev.č. 32426-1 Radíkovice

- kraj: Královéhradecký
- MÚ/OU: Hradec Králové/Radíkovice
- stupeň utajení: bez utajení
- datum: 03 2020
- zakázkové číslo: O16042
- stupeň PD: PDPS
- odpovědný projektant stavby: Ing. Ivan Šír
- odpovědný projektant objektu: Ing. Ivan Šír
- vypracoval: Miroslav Macko
- kontroloval: Ing. Jan Fiala
- změna číslo: 00
- měřítko: M 1:50,10

SO 201 MOST EV.Č. 32426-1

VÝKRES ZÁBRADLÍ

D.1.2.1.8