


VYTYČOVACÍ SITUACE

M:1:200

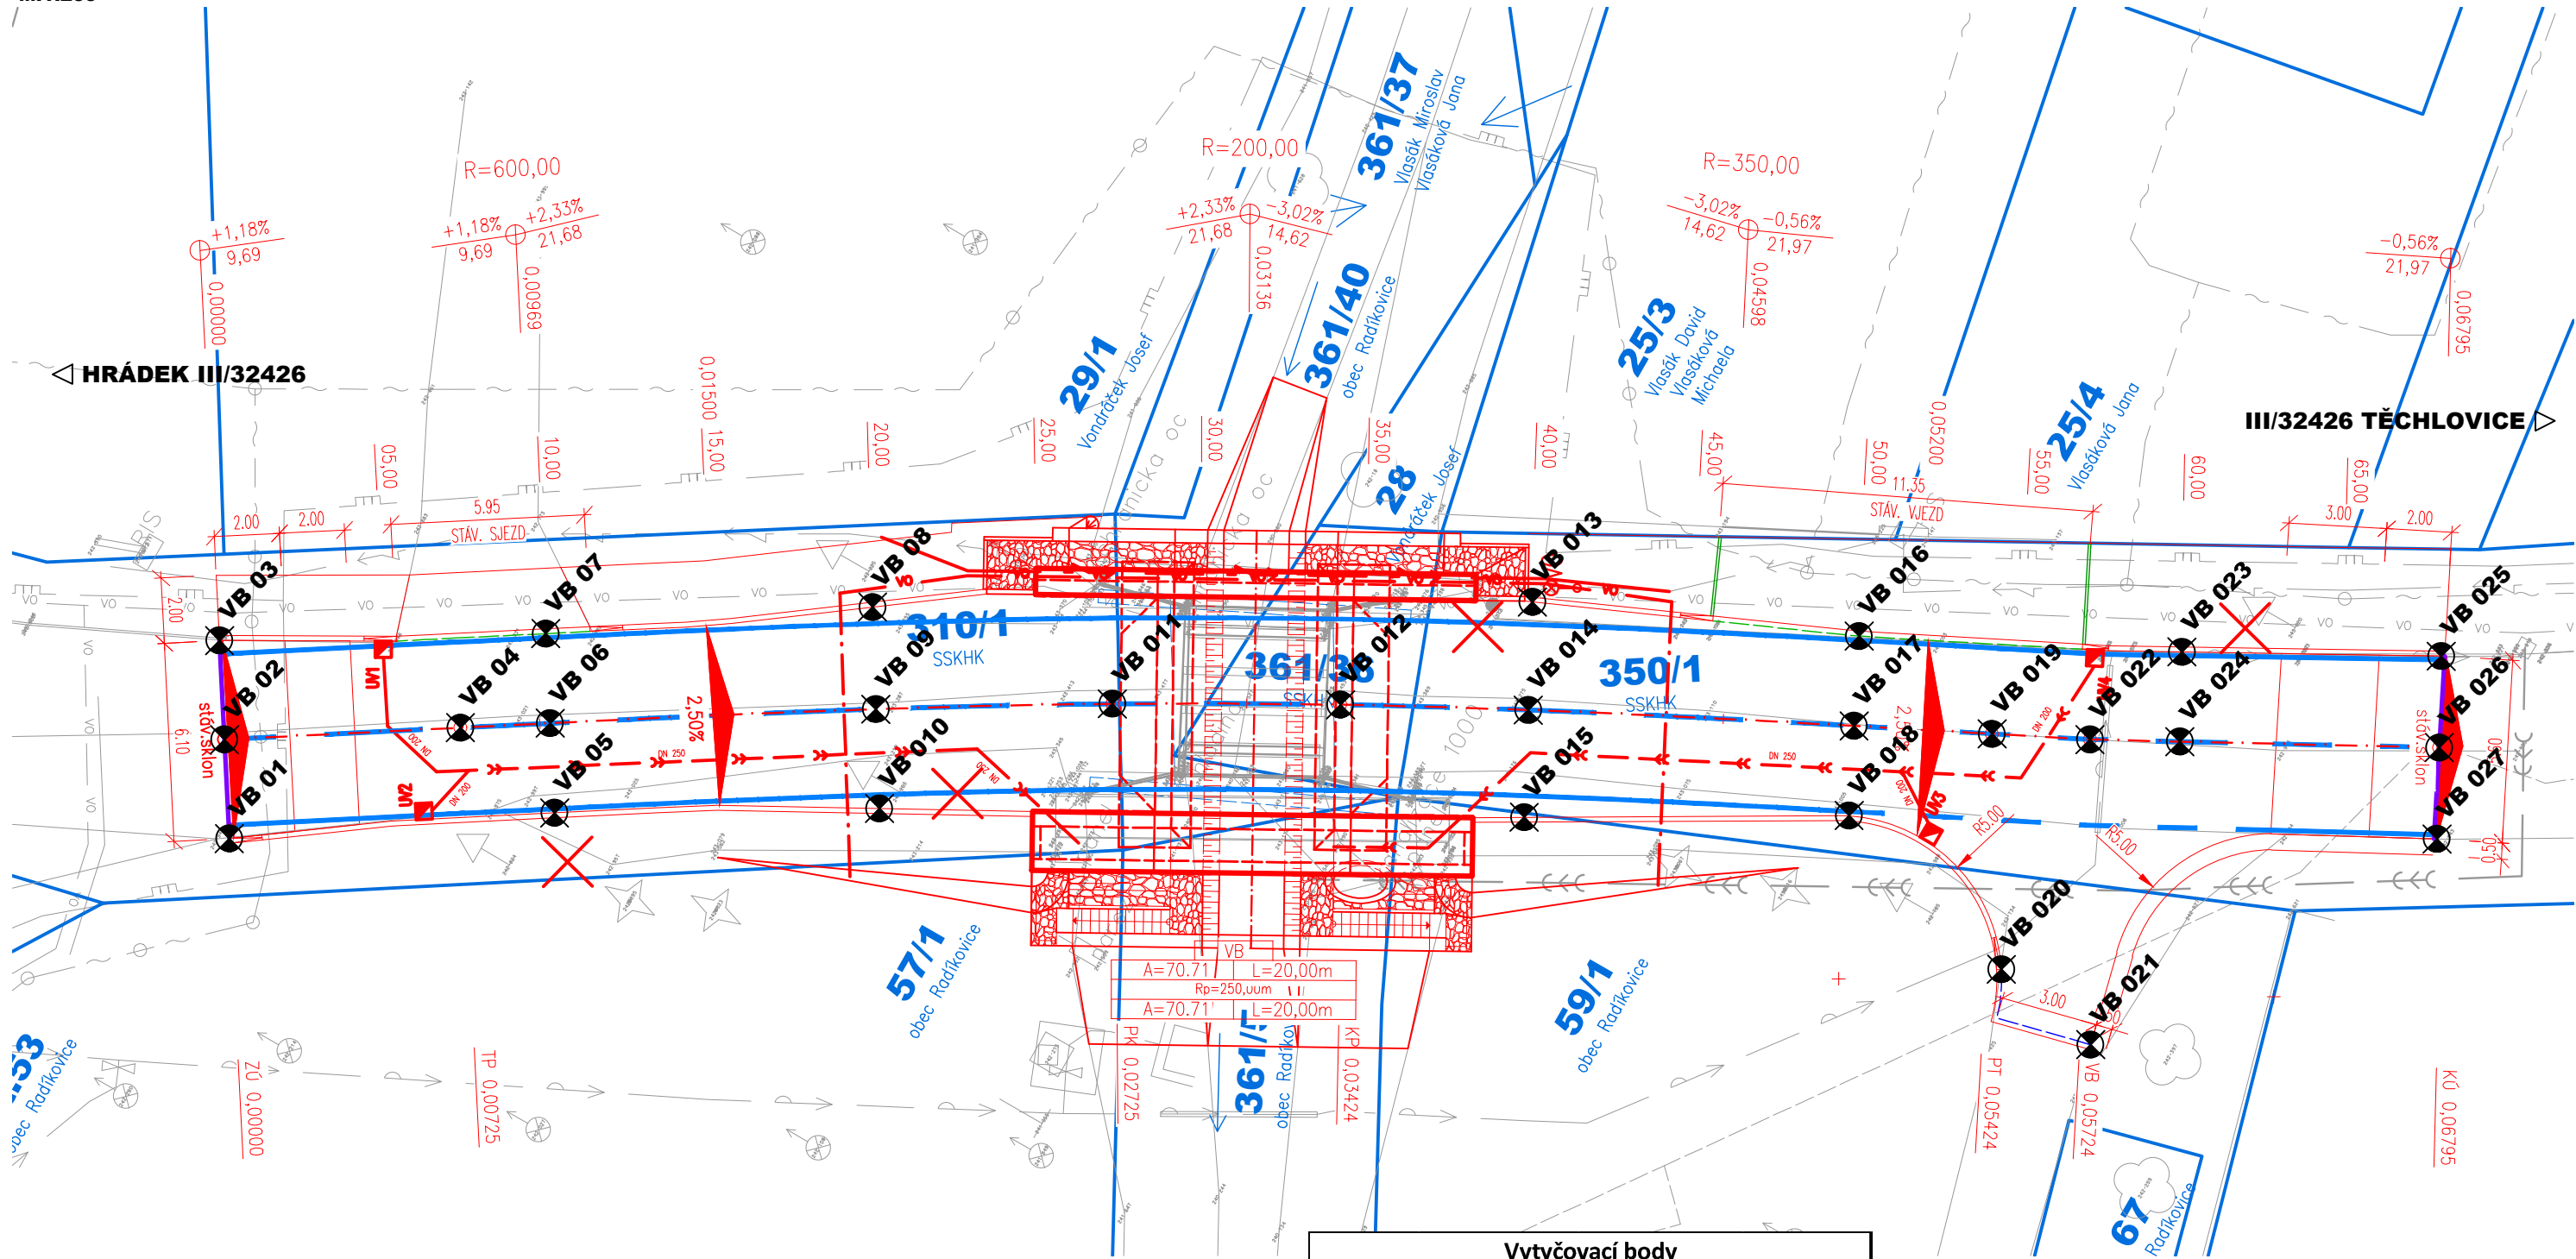

Vytyčovací body			
Ozn.	X	Y	Z
VB 01	-651011,145	-1041058,875	242,940
VB 02	-651008,598	-1041057,221	242,904
VB 03	-651006,047	-1041055,563	242,828
VB 04	-651004,648	-1041063,296	242,990
VB 05	-651005,456	-1041067,102	243,000
VB 06	-651003,149	-1041065,605	243,034
VB 07	-651000,842	-1041064,109	242,965
VB 08	-650995,106	-1041072,365	243,181
VB 09	-650997,761	-1041074,024	243,259
VB 010	-651000,339	-1041075,645	243,183
VB 011	-650993,978	-1041080,211	243,424
VB 012	-650990,491	-1041086,27	243,422
VB 013	-650984,816	-1041089,778	243,332
VB 014	-650987,741	-1041091,333	243,264

VB 015	-650990,644	-1041092,876	243,332
VB 016	-650980,688	-1041098,966	242,992
VB 017	-650983,145	-1041100,213	243,061
VB 018	-650985,597	-1041101,459	242,992
VB 019	-650981,234	-1041103,993	243,037
VB 020	-650987,328	-1041107,866	242,613
VB 021	-650987,949	-1041111,389	242,546
VB 022	-650979,874	-1041106,677	243,020
VB 023	-650976,138	-1041107,767	242,923
VB 024	-650978,545	-1041109,092	243,005
VB 025	-650972,257	-1041114,706	242,856
VB 026	-650974,71	-1041116,06	242,961
VB 027	-650977,168	-1041117,408	242,945

03		
02		
01		
ZMĚNA	POPIS	DATUM



**ING. IVAN ŠÍR**  
PROJEKTOVÁNÍ DOPRAVNÍCH STAVEB CZ s.r.o.  
Haškova 1714/3, 500 02 Hradec Králové, tel: +420 603 181 473, sir@sirivan.cz, www.sirivan.cz

IČ: 259 62 914

investor: Královéhradecký kraj  
Pivovarské náměstí 1245, 500 03, Hradec Králové

Most ev.č. 32426-1 Radíkovice

- kraj:  
Královéhradecký

■ MÚ/OU:  
Hradec Králové/Radíkovice

■ stupeň utajení:  
bez utajení

■ datum:  
03 2020

■ zakázkové číslo:  
O16042

■ stupeň PD:  
PDPS
- odpovědný projektant stavby:  
Ing. Ivan Šír

■ odpovědný projektant objektu:  
Ing. Ivan Šír

■ vypracoval:  
Bc. Karel Laš

■ kontroloval:  
Ing. Jan Fiala

■ změna číslo:  
00

■ měřítko:  
M 1:200

SO 101 KOMUNIKACE III/32426

VYTYČOVACÍ SITUACE

D.1.1.1.6