



ŘEZ 1 - 1'

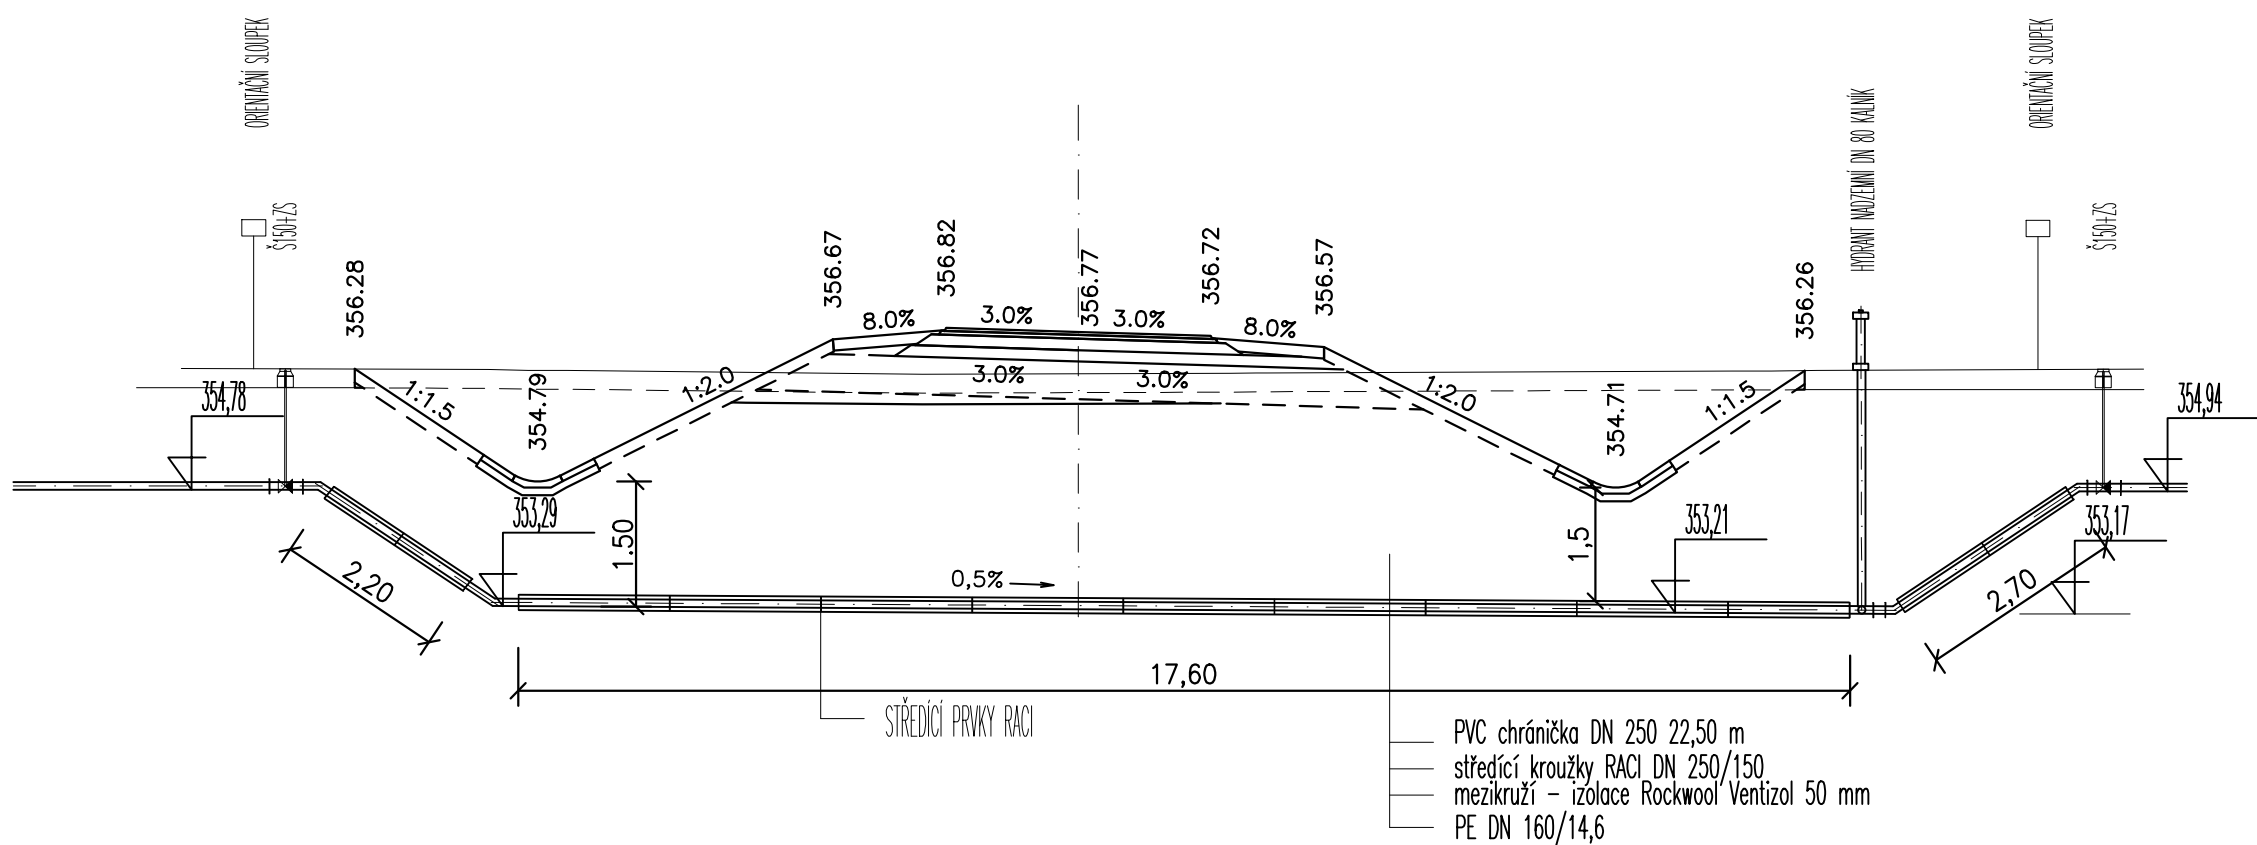

PŮDORYS

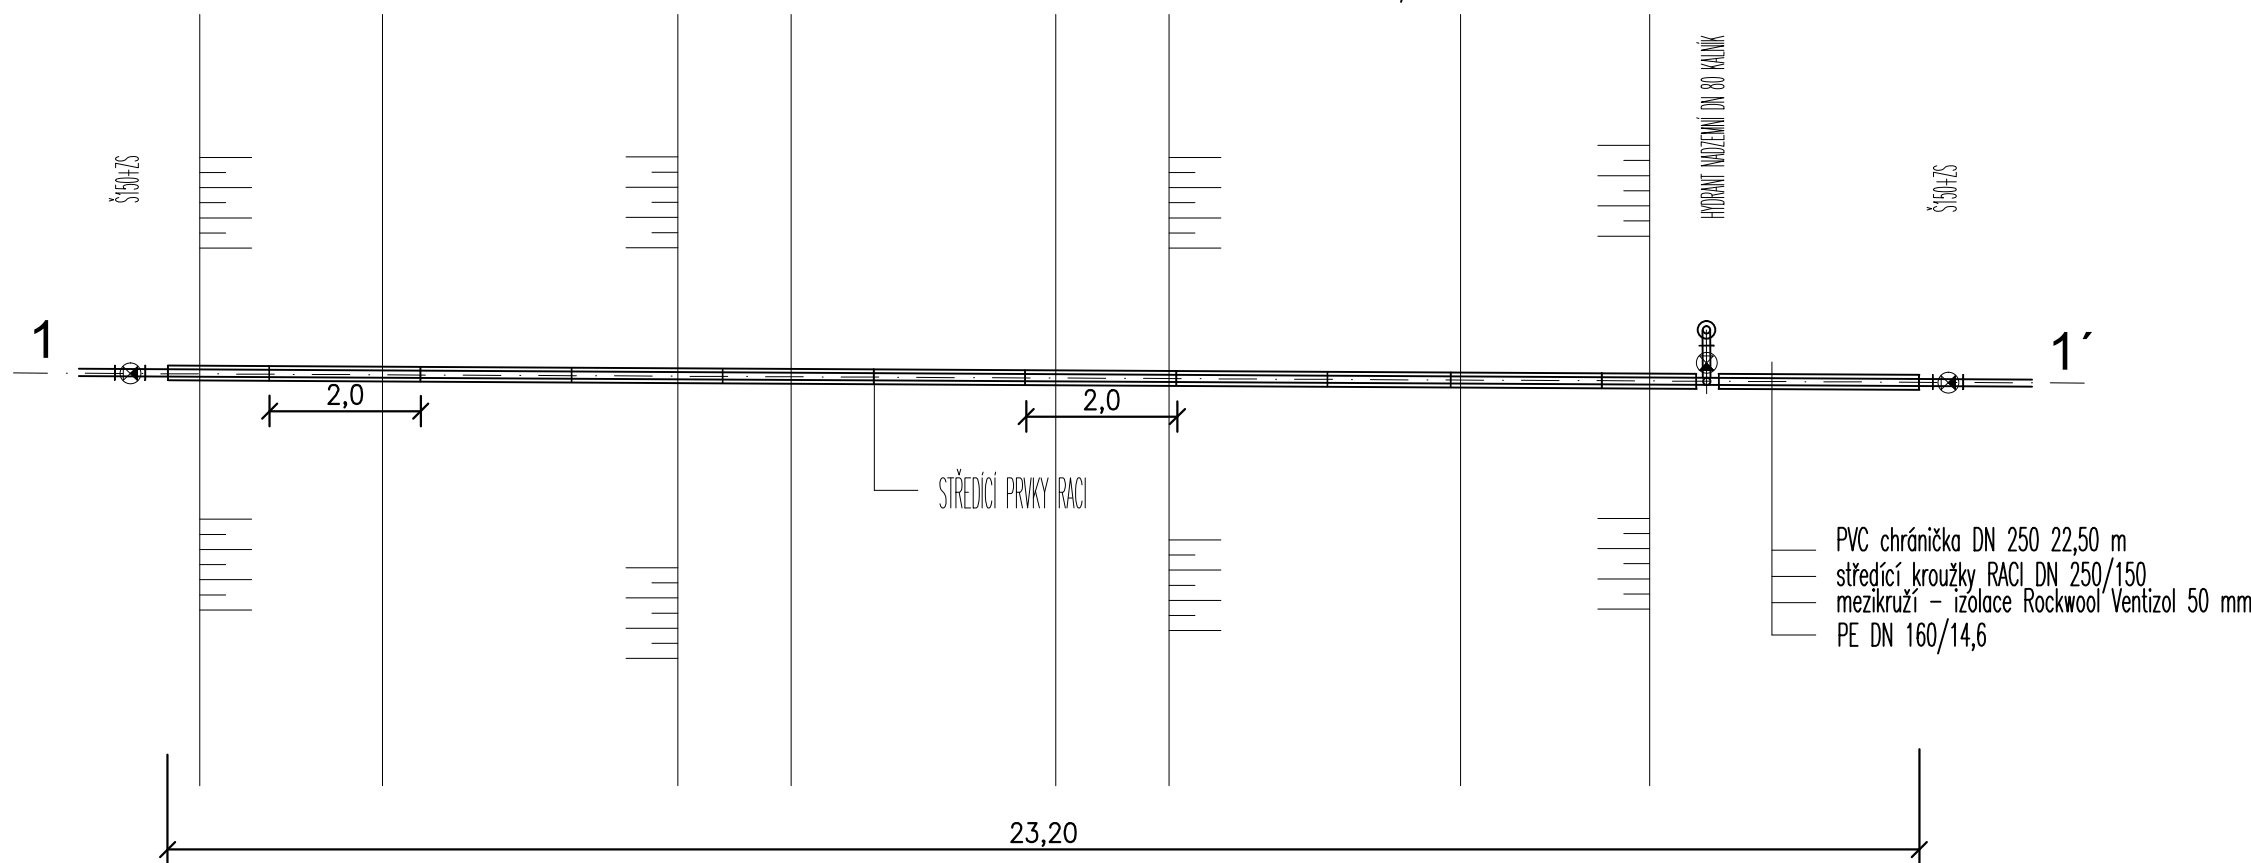

SO 341

Souřadnicový systém S-JTSK, Výškový systém Bpv

Objednatel:

KRÁLOVÉHRADECKÝ KRAJ
PIVOVARSKÉ NÁMĚSTÍ 1245
500 03 HRADEC KRÁLOVÉ

KRÁLOVÉHRADECKÝ KRAJ

Hlavní inženýr projektu:
Ing. Lukáš KOPEČEK
Čís. akce:
17 289

Společnost PRAGOPROJEKT/M-PROJEKCE – rozvoj centrální a průmyslové zóny

PRAGOPROJEKT, a.s., K Ryšánci 1668/16, 147 54 Praha 4

SPRÁVCE SPOLEČNOSTI:

M-PROJEKCE s.r.o., Resslova 956, 500 02 Hradec Králové

Zhotovitel PD: M-PROJEKCE s.r.o., Resslova 956, 500 02 Hradec Králové, IČ: 05061415, www.m-projekce.cz, datová schránka: wk8u9eq
Zpracovatelský útvar: Pracoviště Praha – Poděbradská 540/26, 190 00 Praha 9, Tel.: +420 495 842 403, E-mail: info@m-projekce.cz

Navrhl/vypracoval:
Ing. Josef JAVŮREK
podpis:

Zodpovědný projektant:
Ing. Josef JAVŮREK
podpis:

Vedoucí pracoviště:
Ing. Petr Hájek
podpis:

Technická kontrola:
Ing. Lukáš KOPEČEK
podpis:

Hlavní inženýr projektu:
Ing. Lukáš KOPEČEK
podpis:

| | | | |
|---------------|--|----------------|-------------------|
| Kraj: | KRÁLOVÉHRADECKÝ KRAJ | Číslo zakázky: | 17 289 1 |
| Místo stavby: | SOLNICE – PZ JIH, KVASINY – PZ SEVER | Číslo akce: | 17 289 |
| Objednatel: | KRÁLOVÉHRADECKÝ KRAJ; PIVOVARSKÉ NÁMĚSTÍ 1245; 500 03 HRADEC KRÁLOVÉ | Datum: | 06/2021 |
| Název stavby: | ROZVOJ CENTRÁLNÍ PRŮMYSLOVÉ ZÓNY A DOPRAVNÍ INFRASTRUKTURY, SOLNICE - JIH v rámci projektu "Rozšíření strategické průmyslové zóny Solnice - Kvasiny a zlepšení veřejné infrastruktury v Královéhradeckém regionu" | Formát: | 3A4 |
| | | Měřítko: | 1:50 |
| | | Stupeň: | PDPS Souprava: |
| Část: | Podchod 6 - PE 160 / SO 109 | Číslo přílohy: | |
| | | | D.3.4.1.13. |