


SITUACE
M 1:100

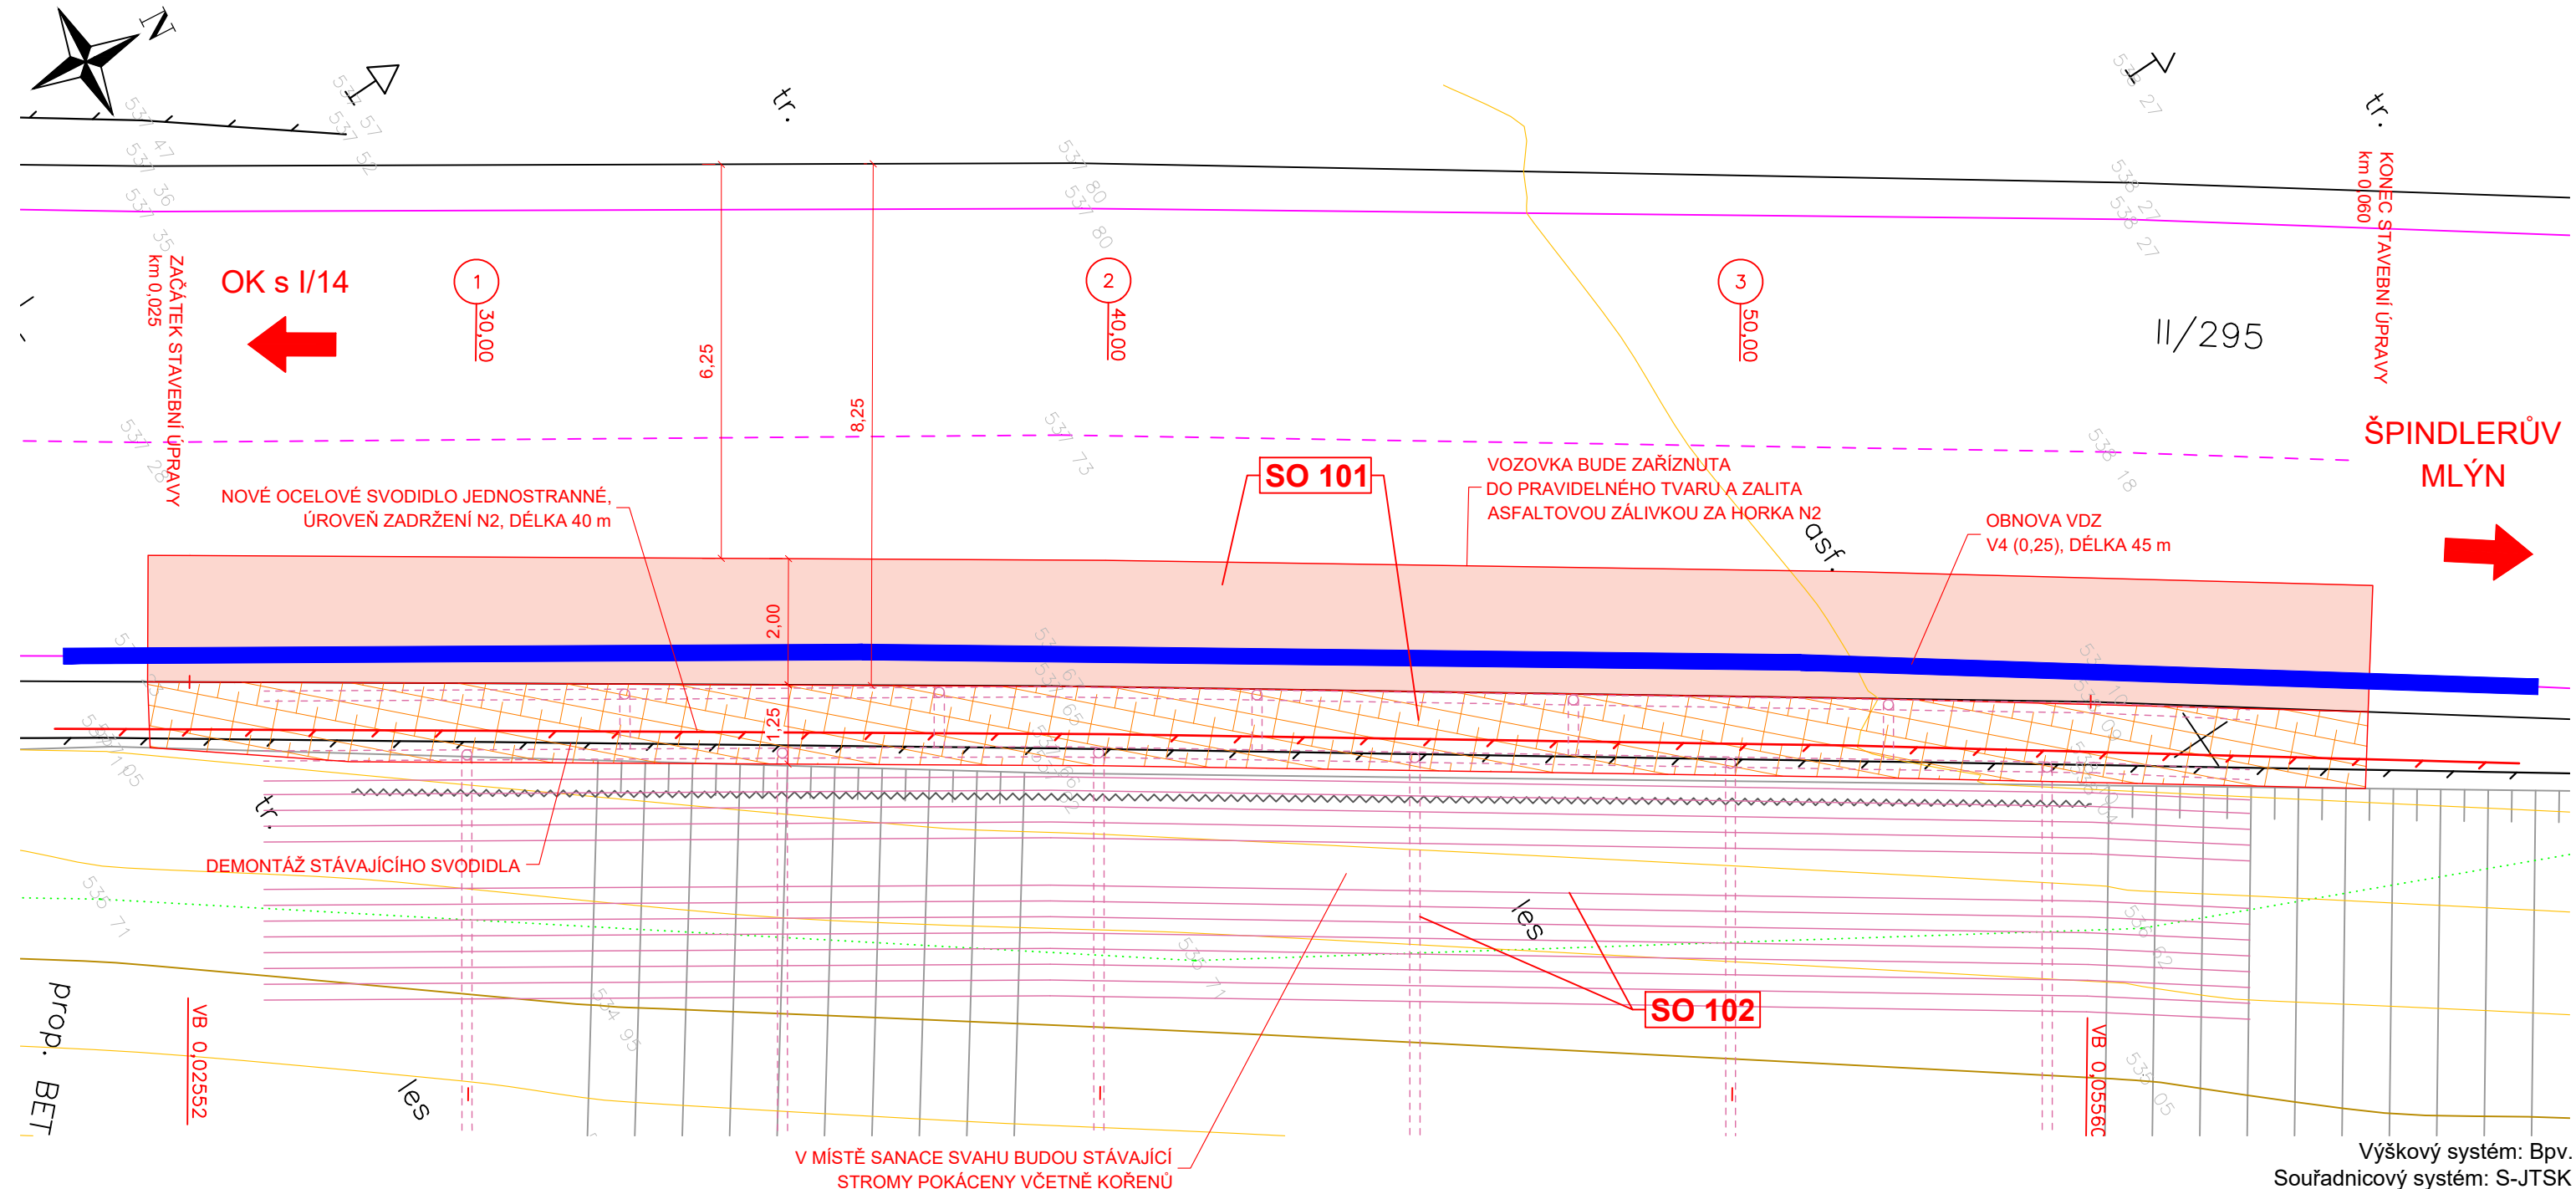

LEGENDA:

- OBNOVA VOZOVKY
- ÚPRAVA NEZPEVNĚNÉ KRAJNICE
- STÁVAJÍCÍ SVODIDLO
- STÁVAJÍCÍ ZAMĚŘENÍ
- HRANICE PARCEL
- STÁVAJÍCÍ VDZ
- PŘEDPOKLÁDANÝ VÝSKYT TRHLIN

INŽENÝRSKÉ SÍTĚ - STÁVAJÍCÍ STAV:

- TRASA NN PODZEMNÍ - ČEZ
- TRASA NN NADZEMNÍ - ČEZ
- METALICKÝ KABEL PODZEMNÍ - CETIN
- OPTICKÝ KABEL PODZEMNÍ - CETIN

SEZNAM OBJEKTŮ:
SO 101 OBNOVA KOMUNIKACE II/295
SO 102 SANACE SVAHU

SO 101 Obnova komunikace II/295

Vypracoval:		Ing. Pavel Vokřál	
Zodpovědný projektant:		Ing. Pavel Vokřál	
Objednatel:		Královéhradecký kraj Pivovarské náměstí 1245, 500 03 Hradec Králové	
Akce:		II/295 Vrchlabí, sanace tělesa komunikace v km 9,714 - 9,764	
2		Příloha: Situace	
		Ing. Pavel Vokřál Projektování dopravních staveb Železničářská 506, 541 01 Trutnov IČ: 88650251 www.projekce-vokral.cz	
		Zakázkové číslo: 21-011	
		Datum: 03/2022	
		Stupeň PD: PDPS	
		Počet formátů: 2 x A4	
		Měřítko: 1:100	
		Paré:	