


PŘÍČNÝ ŘEZ žkm 71,120:
M 1:250

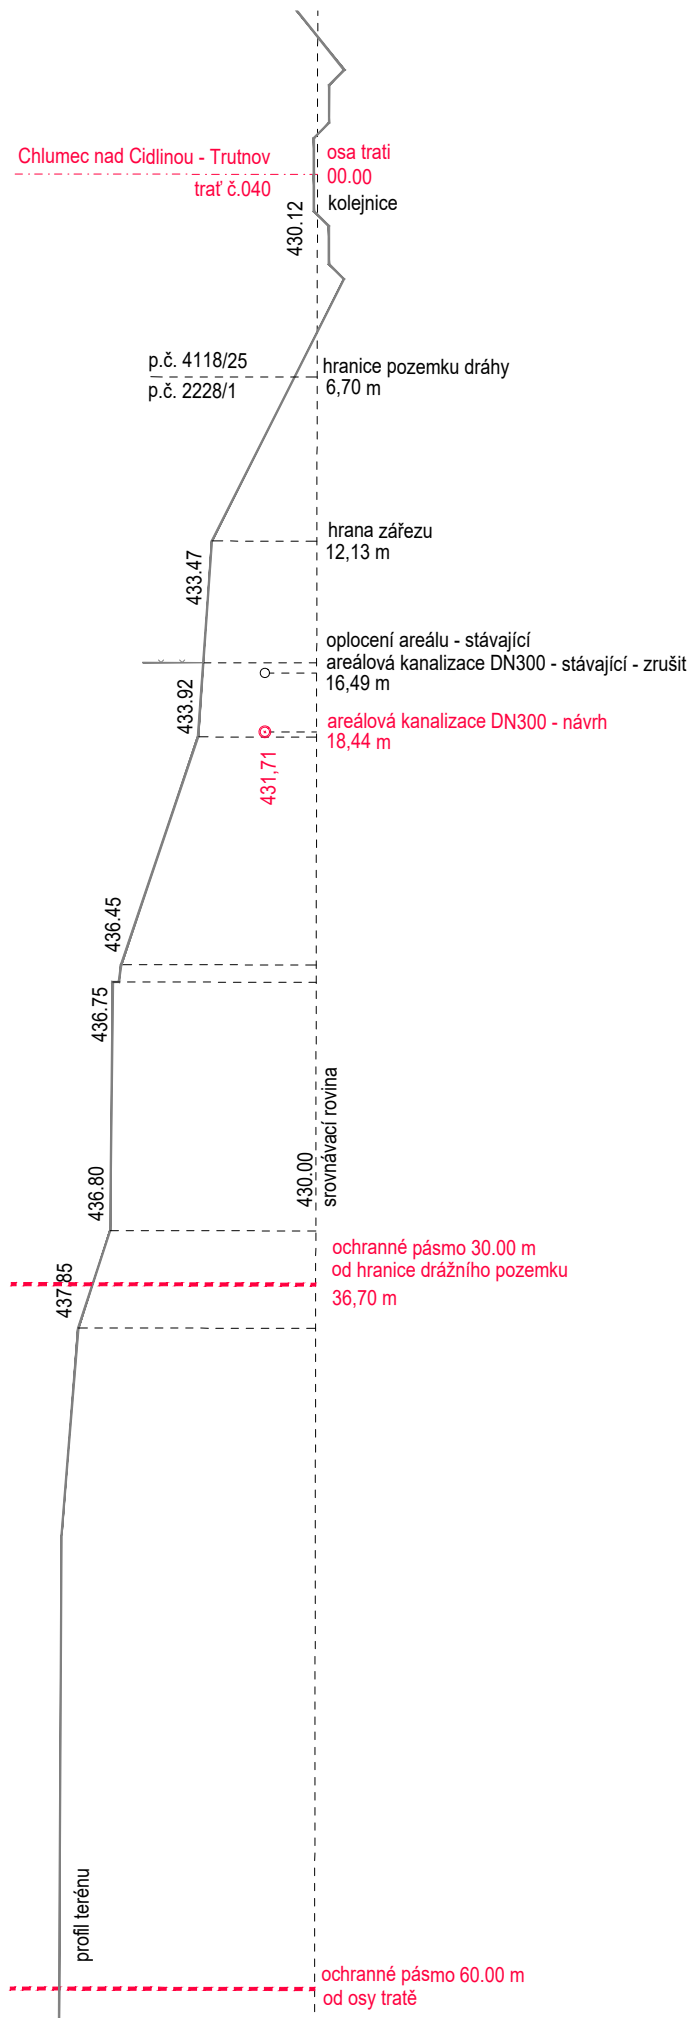

NOVÉ STAVEBNÍ OBJEKTY:
SO 010 AREÁLOVÁ KANALIZACE - oprava



±0,000 = 436,650 m n.m = úroveň podlahy stávající tělocvičny

Číslo revize	Datum revize	Popis revize	Vydal

ARCHITEKTONICKÉ ŘEŠENÍ, GENERÁLNÍ PROJEKTANT: AUTOR:

PROJEKTOVÁ A INŽENÝRSKÁ SPOLEČNOST			<div>INTER PLAN</div> <div>Purkyňova 79a, 612 00 Brno Czech Republic E-mail: info@interplan.cz tel.: +420 541 597 544 fax: +420 541 597 223</div>		
DESIGN AND ENGINEERING COMPANY					
ROLE ROLE	JMÉNO NAME	PODPIS SIGNATURE	DATUM VYDÁNÍ VÝKRESU DATE:	31/08/2021	
VEDOUČÍ PROJEKTANT APPROVED	Ing. Tomáš Gryc		FORMÁT SIZE:	8*A4	
ZODPOVĚDNÝ PROJEKTANT CHECKED	Ing. Ladislav Pilař		MĚŘÍTKO SCALE:	1:250	
VYPRACOVAL DRAWN	Ing. Ladislav Pilař		ZAKÁZKOVÉ č. CONTRACT NO.	201672/6	
INVESTOR INVESTOR	Královéhradecký kraj, IČO 70889546		STAVEBNÍ ÚŘAD BUILDING OFFICE	MÚ Nová Paka	
NÁZEV PROJEKTU	Oprava části kanalizace na pozemku p.č. 2228/1, k.ú. Nová Paka		PROFESE: C - SITUAČNÍ ŘEŠENÍ		
PROJECT NAME			DISCIPLINE:		
SOJPS			STUPEŇ: DOKUMENTACE PRO PROVÁDĚNÍ STAVBY		
UNIT			DESIGN PHASE:		
			SOUBOR FILE: 201672_6_6_0000_C123_0_situace_210907.dwg		
NÁZEV VÝKRESU:	C.4 - PŘÍČNÝ ŘEZ žkm 71,120		POŘ. NO.	ARCHIVNÍ Č. ARCHIVE NO.	REVIZE
DRAWING NAME:			004	201672/6-6-0000-C004/0	0