



II/284 MILETÍN, VJEZD OD LÁZNÍ BĚLOHRAD - NÁMĚSTÍ VÝUSTNÍ OBJEKT - VO1


ŘEZ A-A

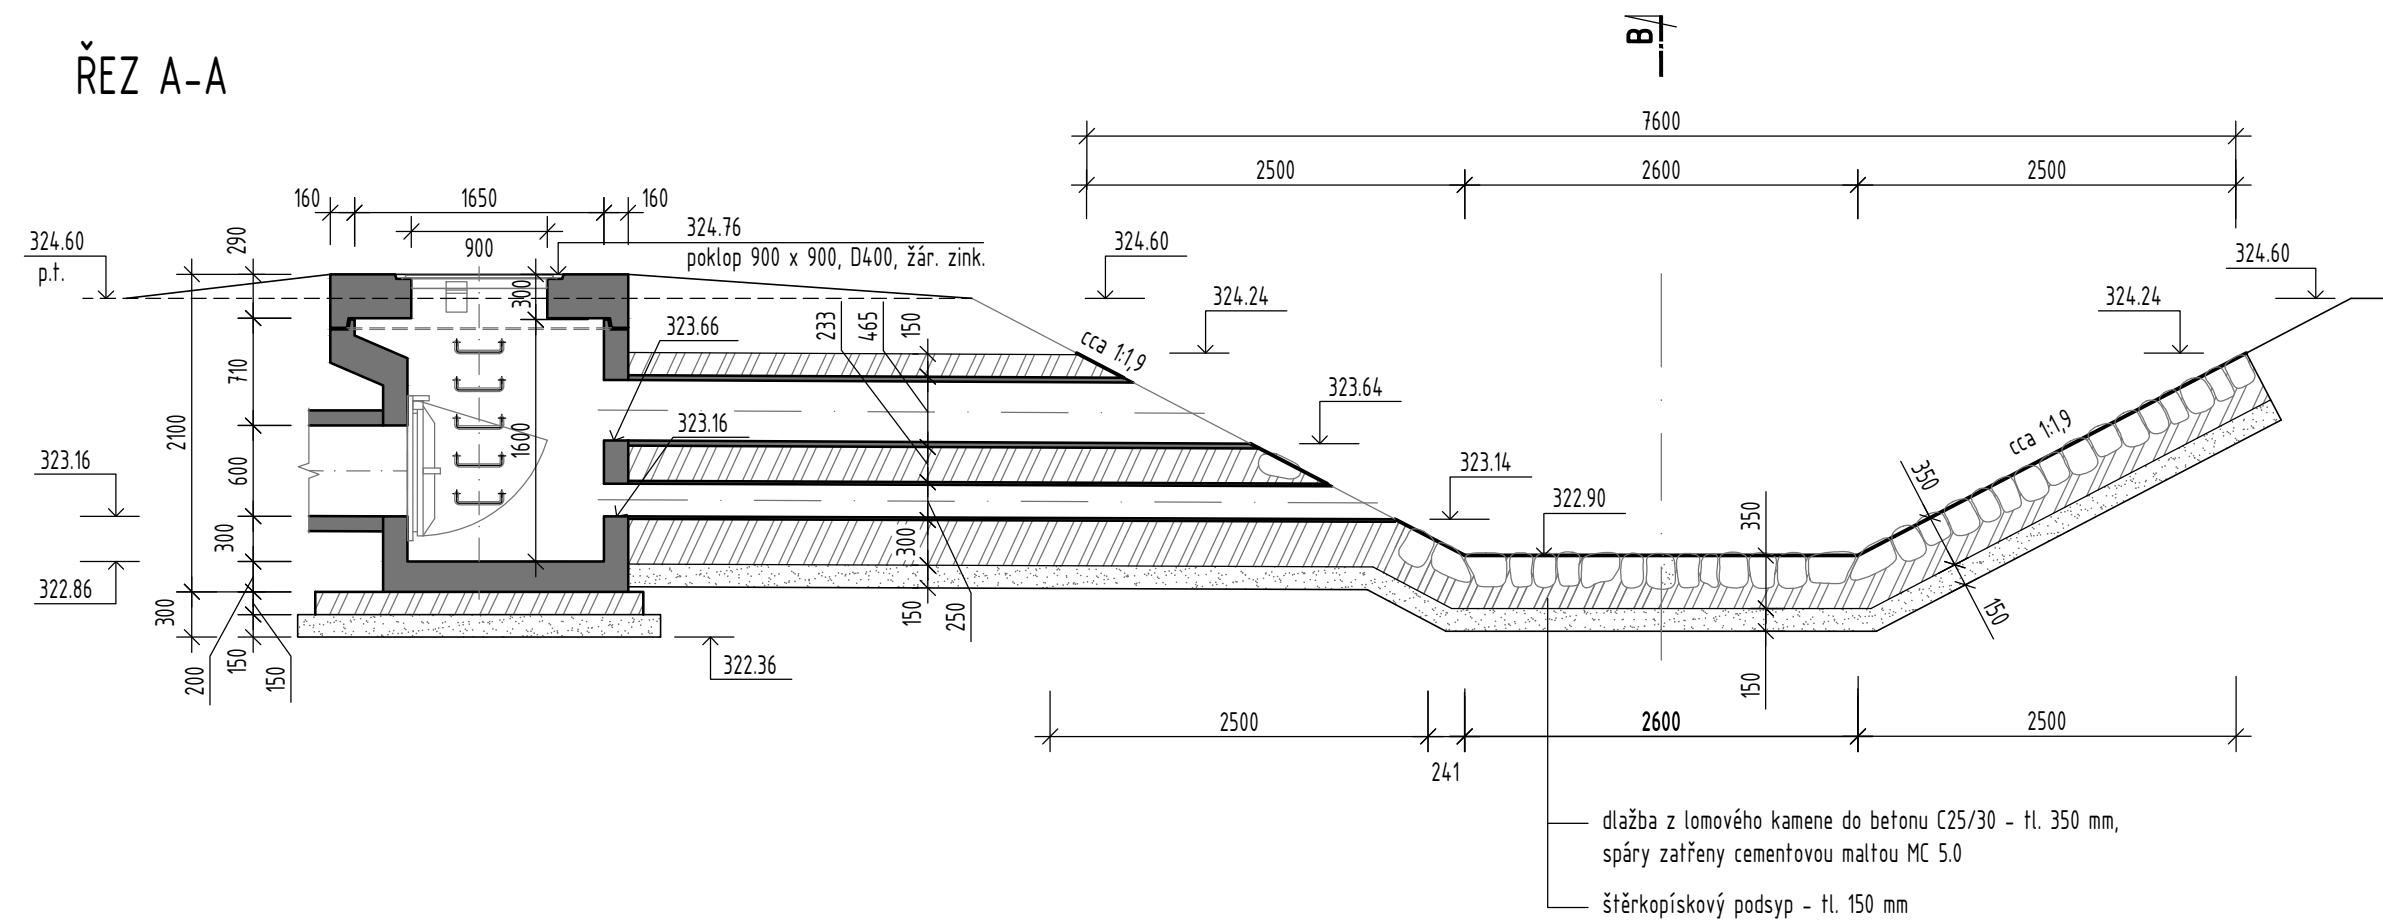



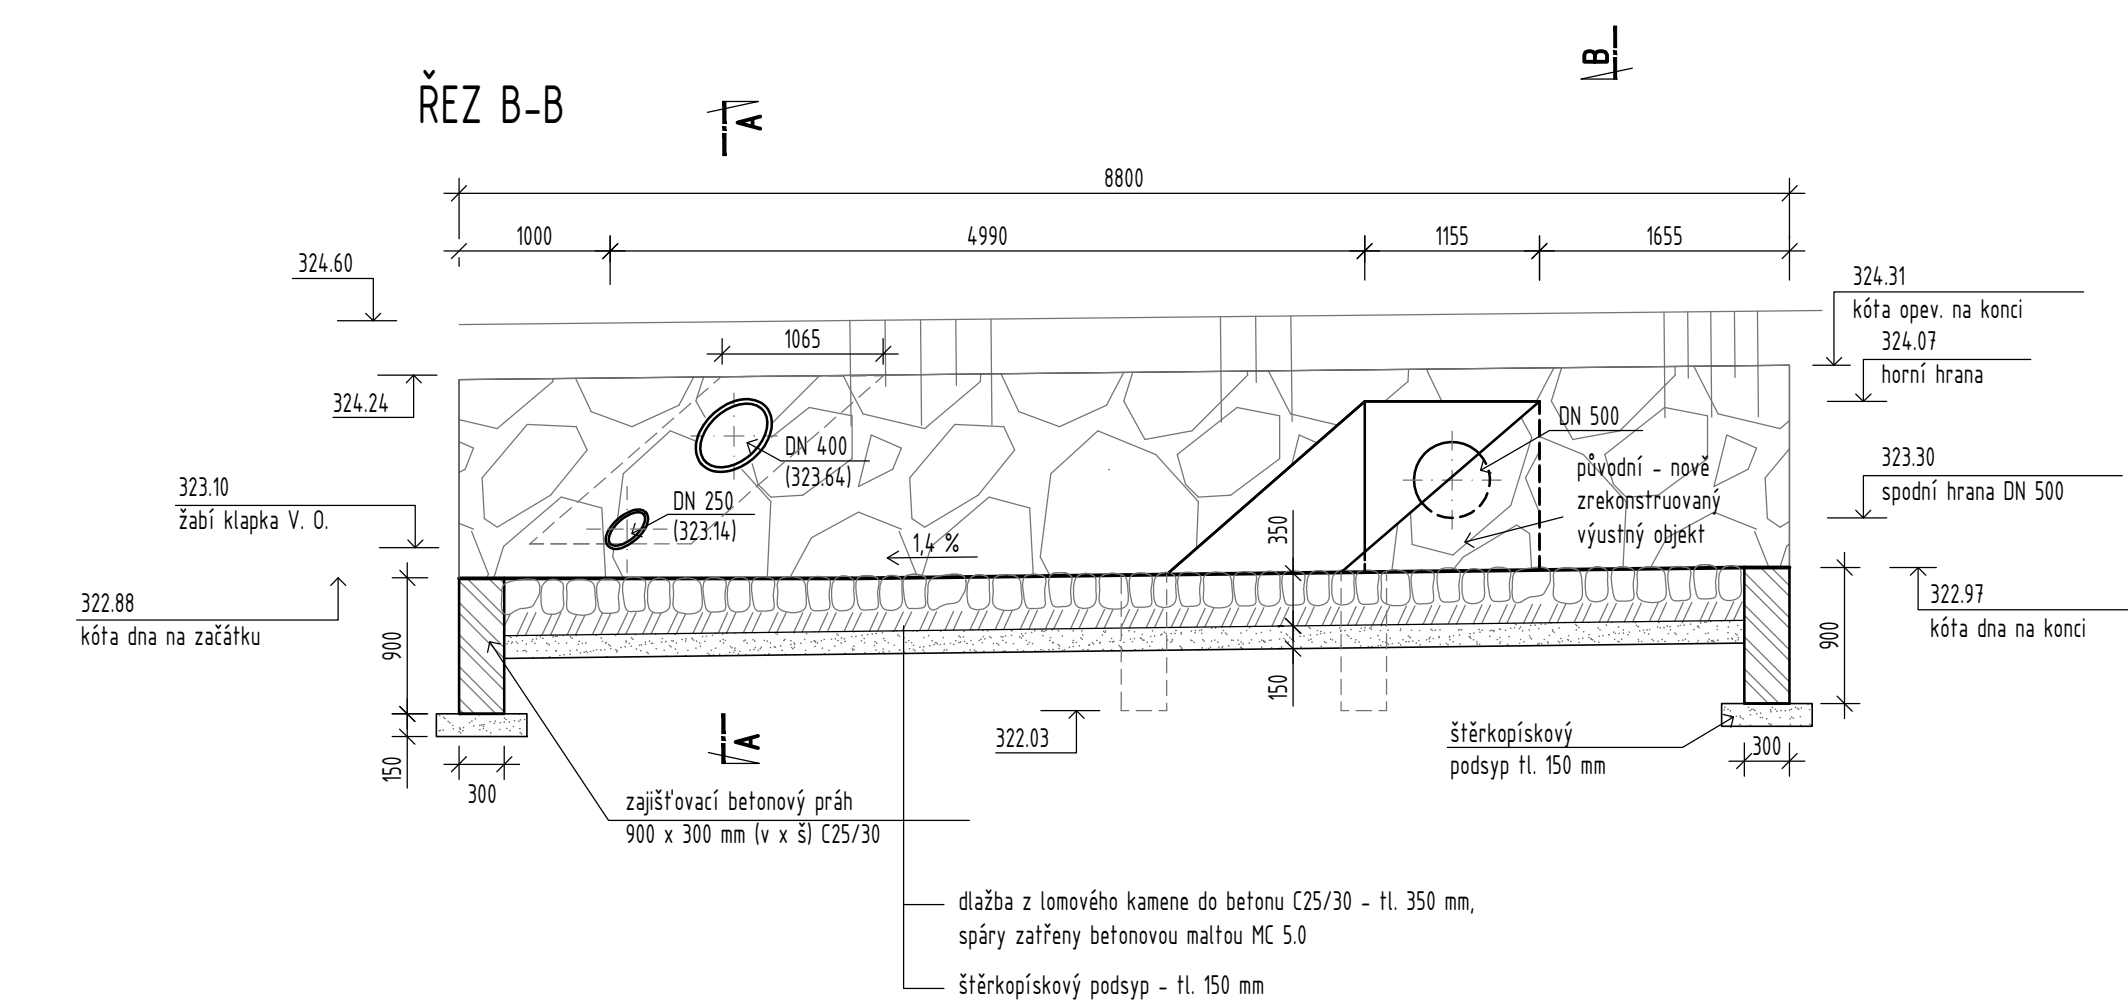


ŘEZ B-B

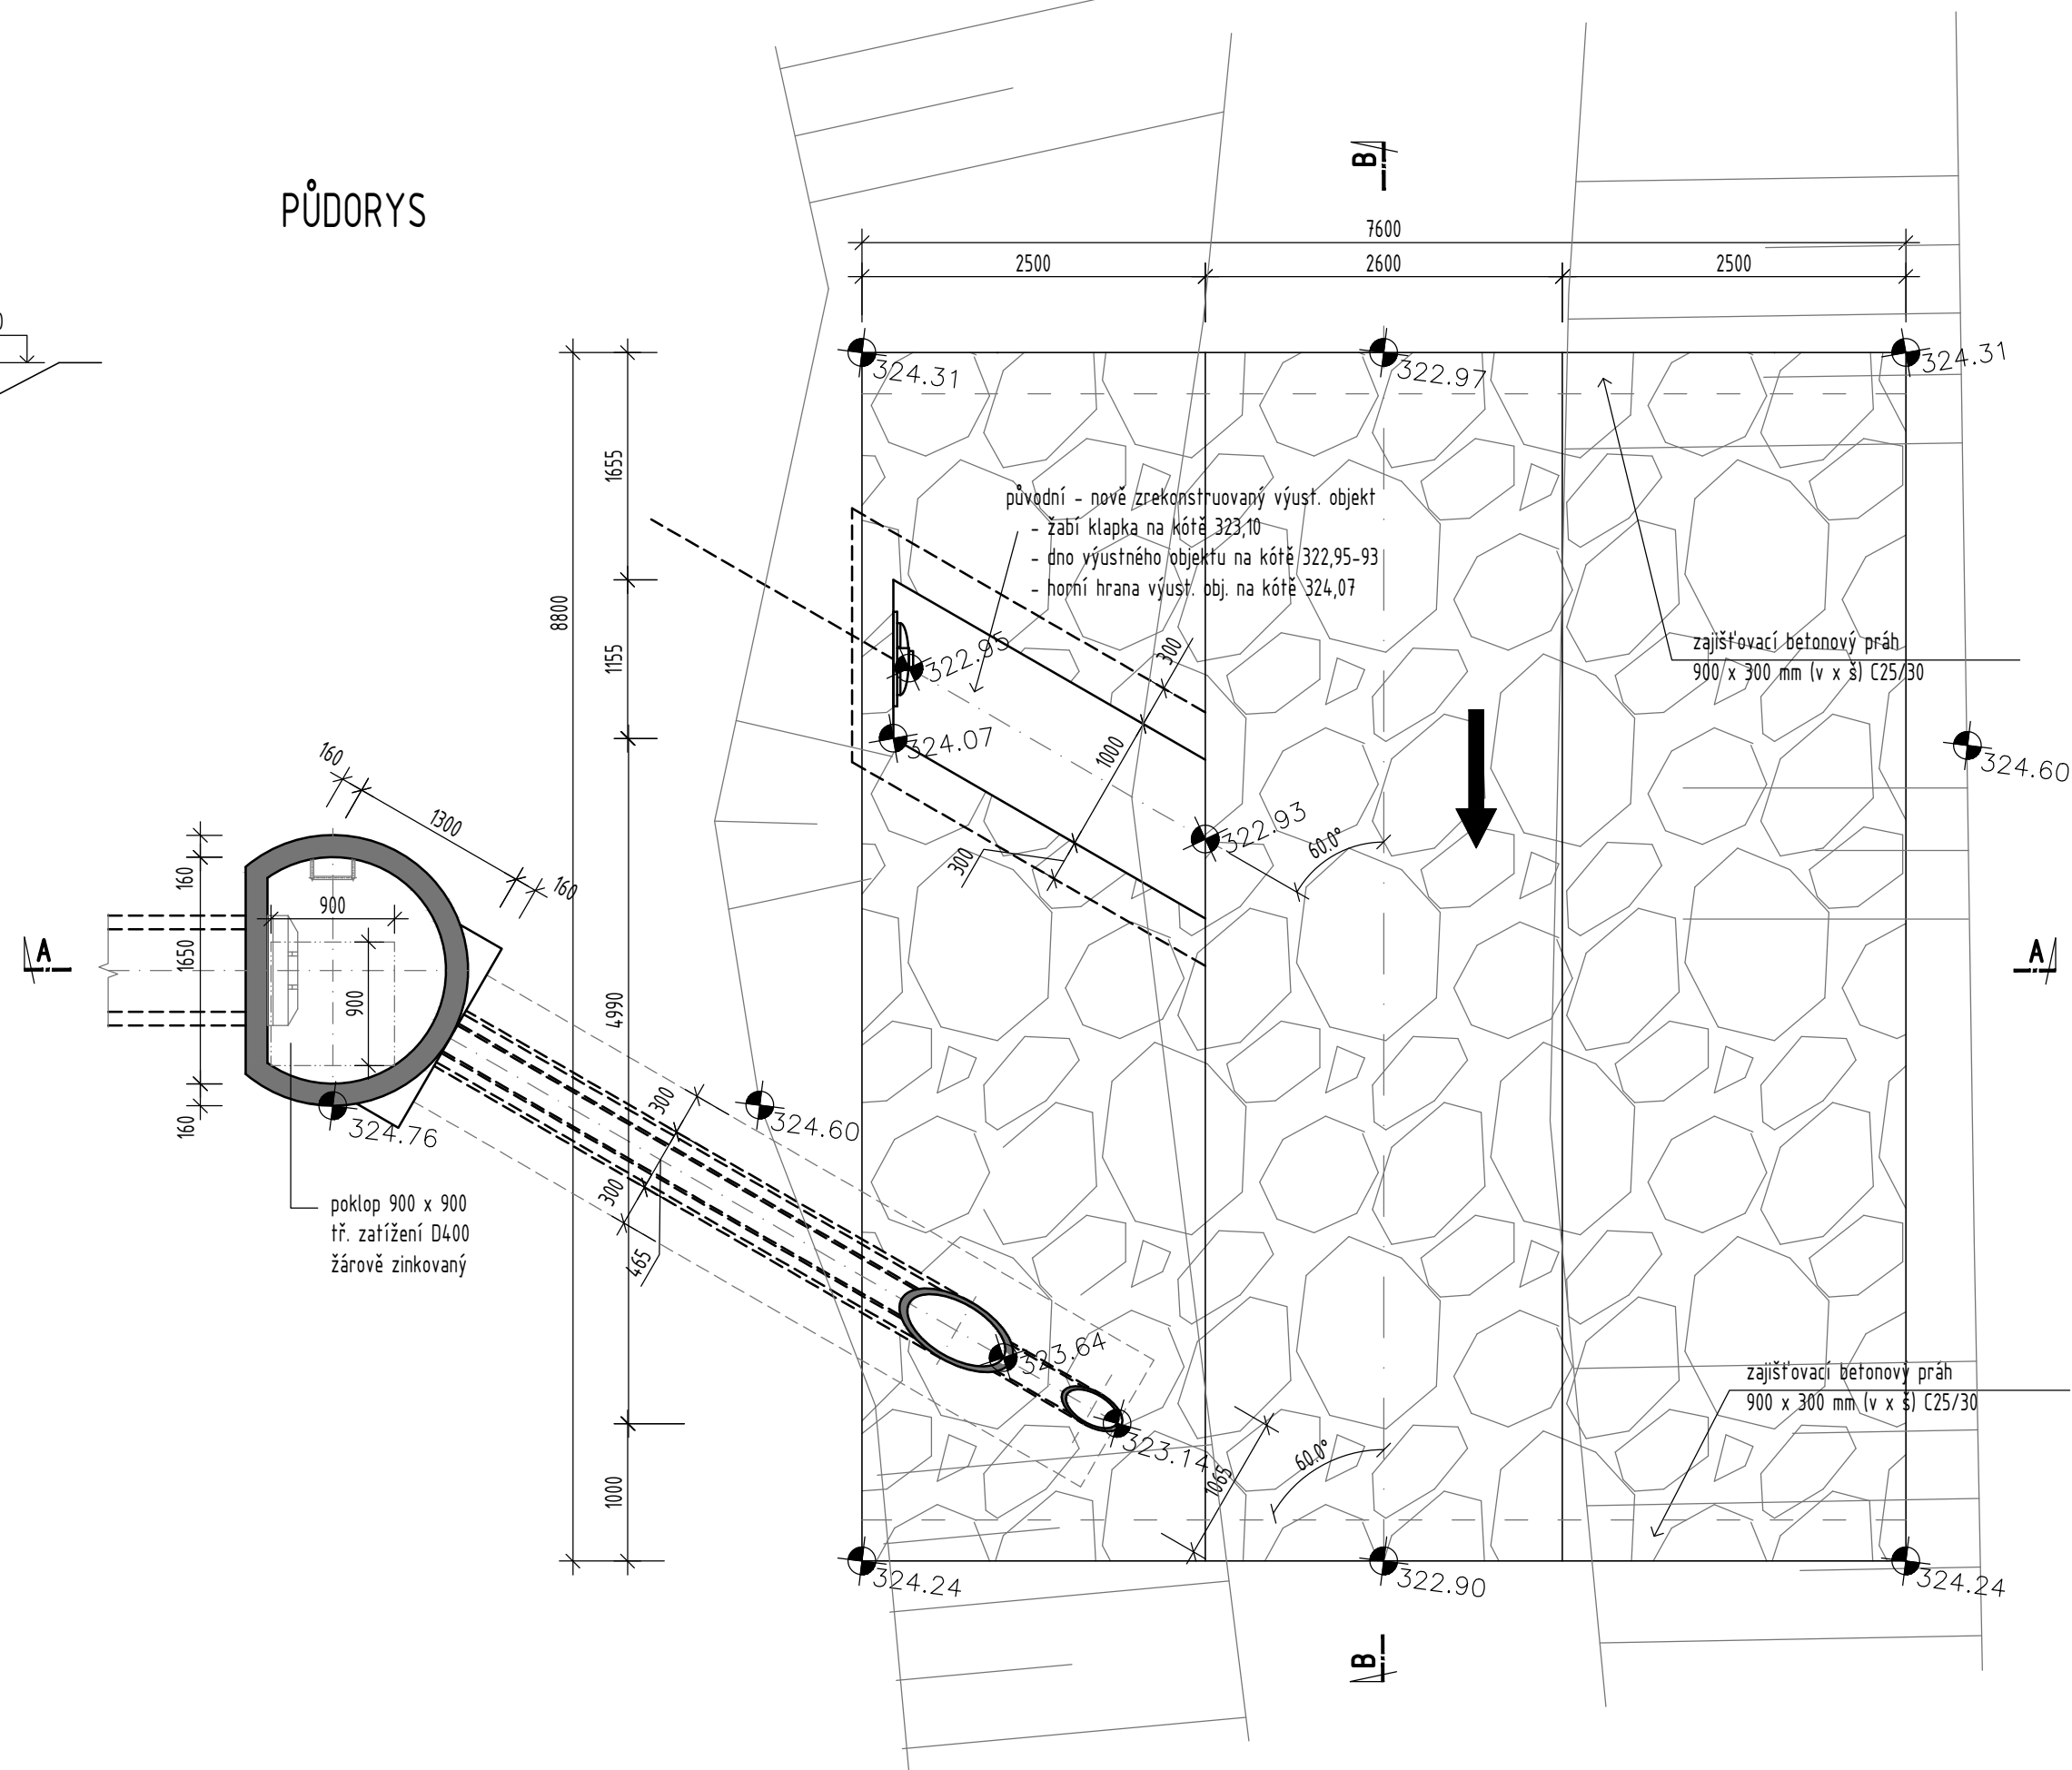


PŮDORYS



LEGENDA

- | | |
|---|---|
|  | DLAŽBA Z LOMOVÉHO KAMENE DO BETONU C25/30
SPÁRY ZATŘENY CEMENTOVOU MALTOU MC 5.0 |
|  | DLAŽBA Z LOMOVÉHO KAMENE DO BETONU C25/30
SPÁRY ZATŘENY CEMENTOVOU MALTOU MC 5.0 |
|  | BETON C25/30 |
|  | ŠTĚRKOPÍSKOVÝ PODSYP |
|  | VÝŠKOVÉ BODY (Balt p.v.) |

SOUŘADNICOVÝ SYSTÉM: JTSK VÝŠKOVÝ SYSTÉM: BALT p.v.		09/2020	
± 0.000 = m n.m.	Index	Změna	Datum
Vypracoval Ing. Kolář M.	Kontroloval Ing. Kučera M.	<div>  <div> VDI PROJEKT s.r.o. vodo hospodářská a dopravní infrastruktura K Botiči 1453/6, 101 00 Praha 10 </div> </div>	
Zodpovědný projektant Ing. Kolář M.	Hlavní inženýr projektu Ing. Kučera M.		
Akce: II/284 MILETÍN, VJEZD OD LÁZNÍ BĚLOHRAD - NÁMĚSTÍ		Investor Královohradecký kraj Pivovarské nám. 1245, 500 03 Hradec Králové	
Objekt: SO 302 Dešťová kanalizace do toku	Město Miletín	Kraj Královohradecký	
Profese: Dopravní stavby	Technická zpráva -	Formát 4xA4	
Název výkresu:	Stupeň DUSP + PDPS	Měřítko 1:50	
VÝUSTNÍ OBJEKT - VO1	Číslo zakázky 60/20	Paré	
	Číslo výkresu D.1.3.11		