



ŘEZ 1 - 1'

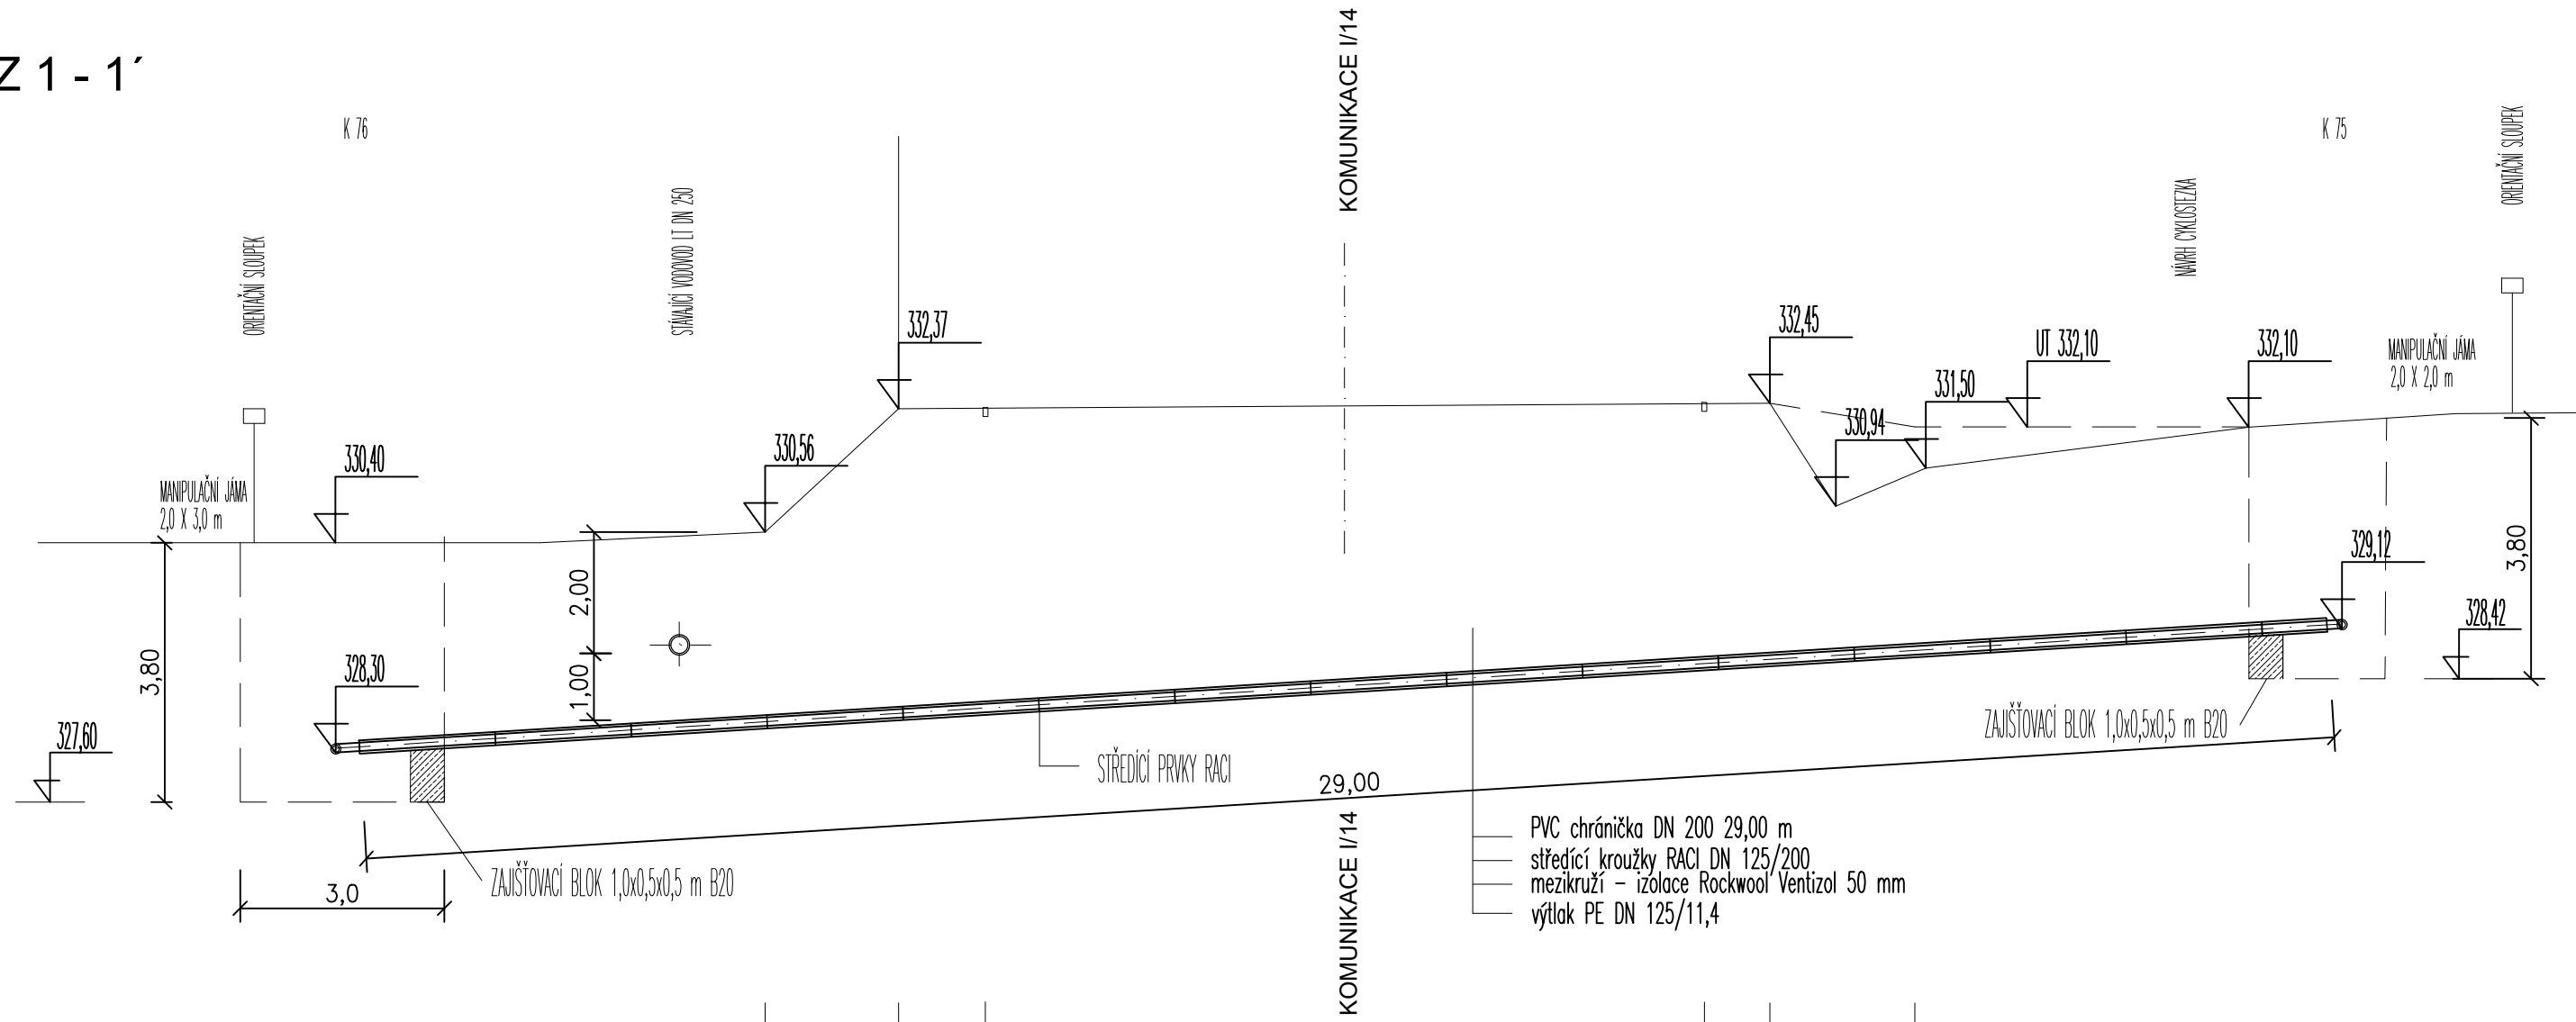

PŮDORYS

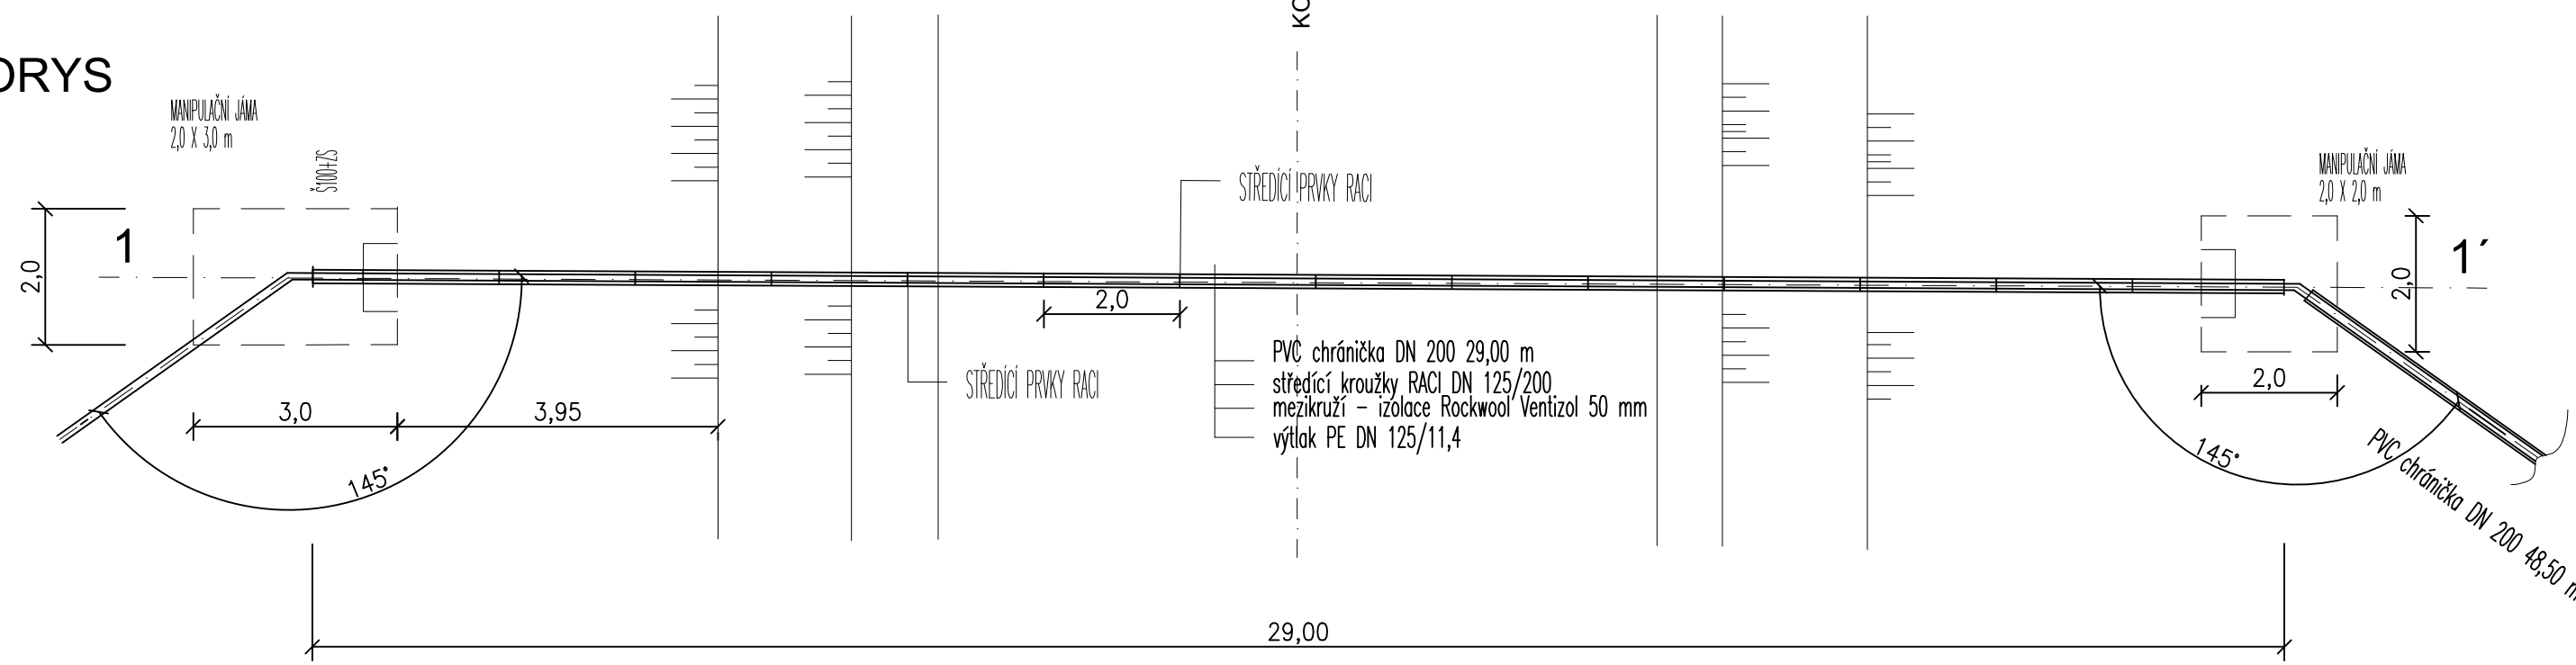

SO 331

Souřadnicový systém S-JTSK, Výškový systém Bpv

Objednatel:

KRÁLOVÉHRADECKÝ KRAJ
PIVOVARSKÉ NÁMĚSTÍ 1245
500 03 HRADEC KRÁLOVÉ

**KRÁLOVÉHRADECKÝ KRAJ**

Hlavní inženýr projektu:
Ing. Lukáš KOPEČEK
Čís. akce:
17 289


Společnost PRAGOPROJEKT/M-PROJEKCE – rozvoj centrální a průmyslové zóny
SPRAVCE SPOLEČNOSTI:


PRAGOPROJEKT, a.s., K Ryšánce 1668/16, 147 54 Praha 4


SPOLÉČNÍK SPOLEČNOSTI:


M-PROJEKCE s.r.o., Resslova 956, 500 02 Hradec Králové


Zhotovitel PD: M-PROJEKCE s.r.o., Resslova 956, 500 02 Hradec Králové, IČ: 05061415, www.m-projekce.cz, datová schránka: wk8u9eq
Zpracovatelství útlar: Pracoviště Praha – Poděbradská 540/26, 190 00 Praha 9, Tel.: +420 495 842 403, E-mail: info@m-projekce.cz


Navrhl/vypracoval:
Ing. Josef JAVŮREK
podpis: 

Zodpovědný projektant:
Ing. Josef JAVŮREK
podpis: 

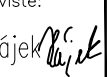Vedoucí pracoviště:
Ing. Petr Hájek
podpis: 

Technická kontrola:
Ing. Lukáš KOPEČEK
podpis: 

Hlavní inženýr projektu:
Ing. Lukáš KOPEČEK
podpis: 



| | | | |
|---------------|--|----------------|-------------|
| Kraj: | KRÁLOVÉHRADECKÝ KRAJ | Číslo zakázky: | 17 289 1 |
| Místo stavby: | SOLNICE – PZ JIH, KVASINY – PZ SEVER | Číslo akce: | 17 289 |
| Objednatel: | KRÁLOVÉHRADECKÝ KRAJ; PIVOVARSKÉ NÁMĚSTÍ 1245; 500 03 HRADEC KRÁLOVÉ | Datum: | 06/2021 |
| Název stavby: | ROZVOJ CENTRÁLNÍ PRŮMYSLOVÉ ZÓNY A DOPRAVNÍ INFRASTRUKTURY, SOLNICE - JIH v rámci projektu "Rozšíření strategické průmyslové zóny Solnice - Kvasiny a zlepšení veřejné infrastruktury v Královéhradeckém regionu" | Formát: | A4 |
| Část: | Protlak 7 - výtak / I/14 | Měřítko: | 1:50 |
| | | Stupeň: | PDPS |
| | | Číslo přílohy: | D.3.3.1.18. |