



ŘEZ 1 - 1'

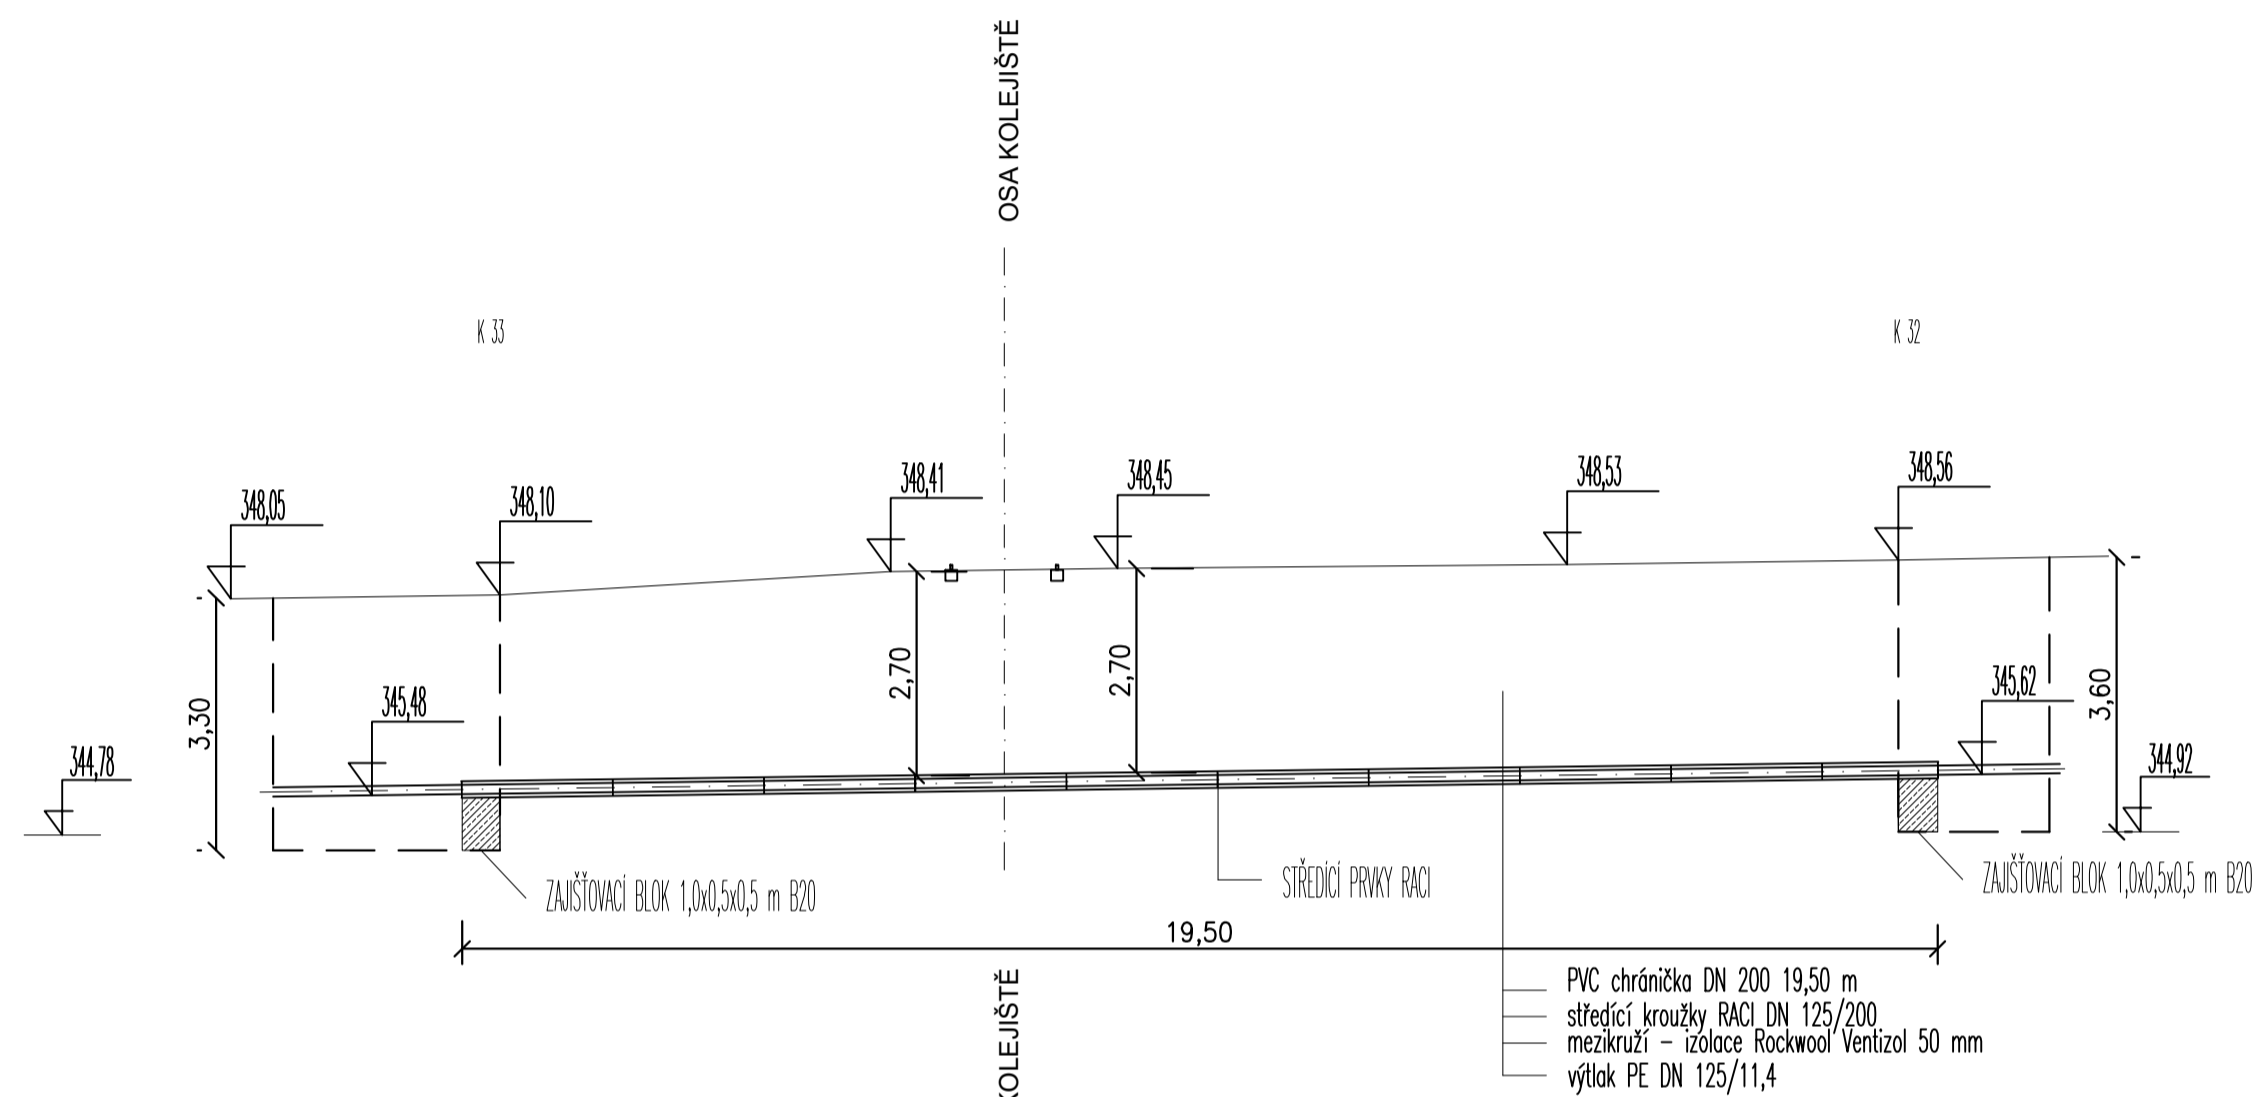


PŮDORYS

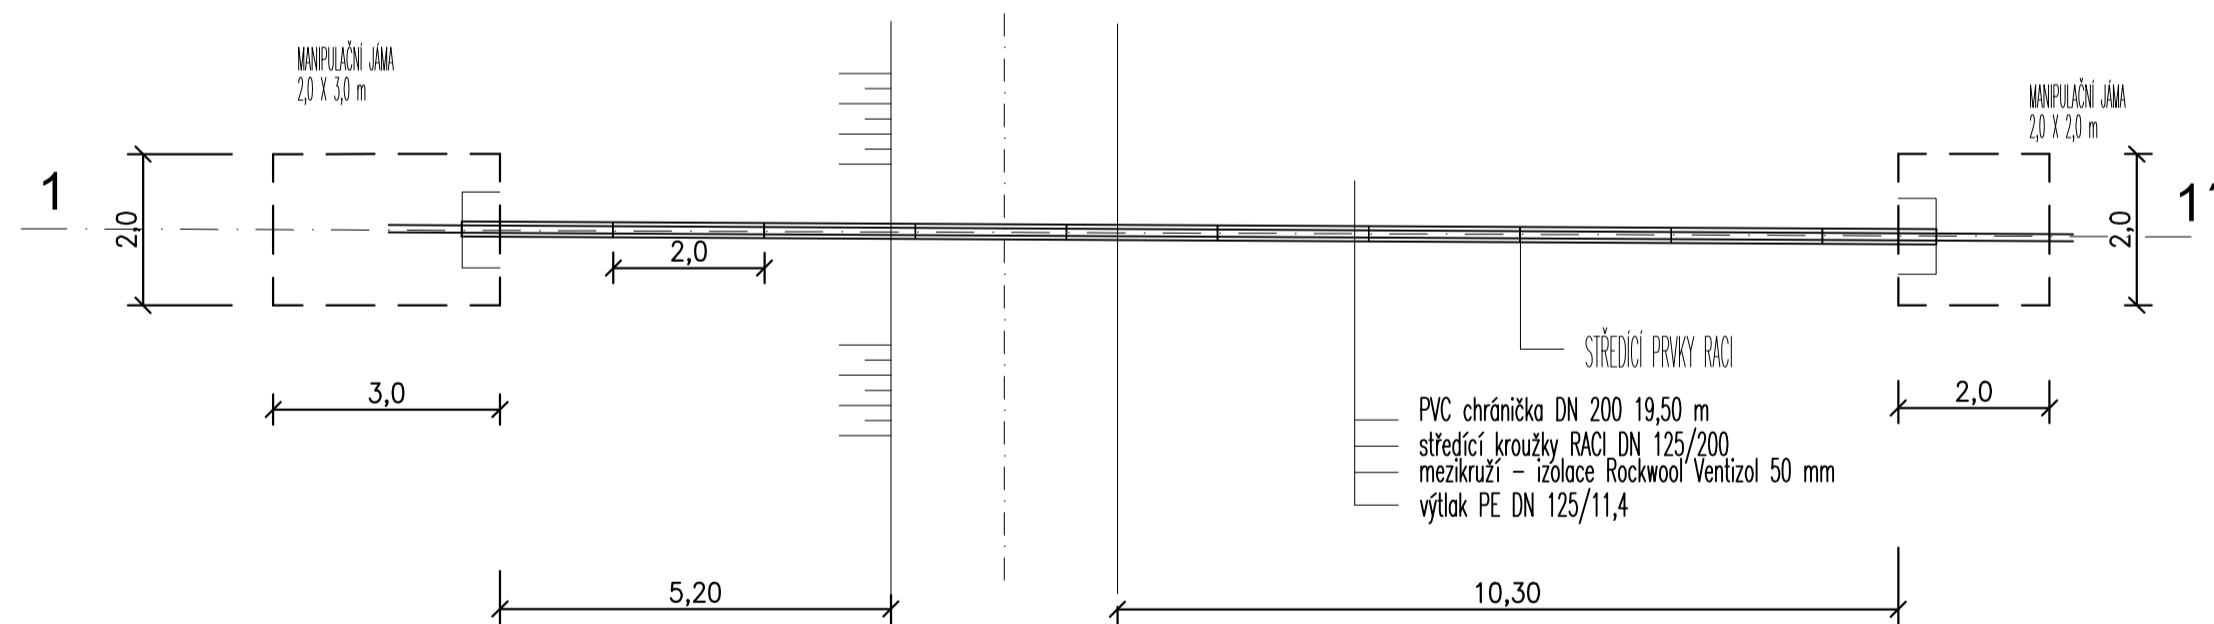







SO 331

Souřadnicový systém S-JTSK, Výškový systém Bpv

Objednatel:	KRÁLOVÉHRADECKÝ KRAJ PIVOVARSKÉ NÁMĚSTÍ 1245 500 03 HRADEC KRÁLOVÉ	
-------------	--	--

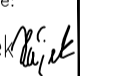Hlavní inženýr projektu: Ing. Lukáš KOPEČEK Čís. akce: 17 289	Společnost PRAGOPROJEKT/M-PROJEKCE - rozvoj centrální a průmyslové zóny SPRAVCE SPOLEČNOSTI:  PRAGOPROJEKT, a.s., K Ryšárně 1668/16, 147 54 Praha 4	SPOLEČNÍK SPOLEČNOSTI:  M-PROJEKCE s.r.o., Resslova 956, 500 02 Hradec Králové
--	---	---

Zhotovitel PD: M-PROJEKCE s.r.o., Resslova 956, 500 02 Hradec Králové, IČ: 05061415, www.m-projekce.cz, datová schránka: wk8u9eq Zpracovatelský útvar: Pracoviště Praha - Poděbradská 540/26, 190 00 Praha 9, Tel.: +420 495 842 403, E-mail: info@m-projekce.cz	Navrhl/vypracoval: Ing. Josef JAVŮREK podpis: 	Zodpovědný projektant: Ing. Josef JAVŮREK podpis: 	Vedoucí pracoviště: Ing. Petr Hájek podpis: 	
Technická kontrola: Ing. Lukáš KOPEČEK podpis: 	Hlavní inženýr projektu: Ing. Lukáš KOPEČEK podpis: 			

Kraj: KRÁLOVÉHRADECKÝ KRAJ	Číslo zakázky: 17 289 1
Místo stavby: SÓLNICE - PZ JIH, KVASINY - PZ SEVER	Číslo akce: 17 289
Objednatel: KRÁLOVÉHRADECKÝ KRAJ; PIVOVARSKÉ NÁMĚSTÍ 1245; 500 03 HRADEC KRÁLOVÉ	Datum: 06/2021
Název stavby: ROZVOJ CENTRÁLNÍ PRŮMYSLOVÉ ZÓNY A DOPRAVNÍ INFRASTRUKTURY, SÓLNICE - JIH v rámci projektu "Rozšíření strategické průmyslové zóny Solnice - Kvasiny a zlepšení veřejné infrastruktury v Královéhradeckém regionu"	Formát: 3A4 Měřítko: 1:50 Stupeň: PDPS Souprava:
Část: Protlak 4 - výtlak / ČD	Číslo přílohy: D.3.3.1.16.