



ŘEZ 1 - 1'

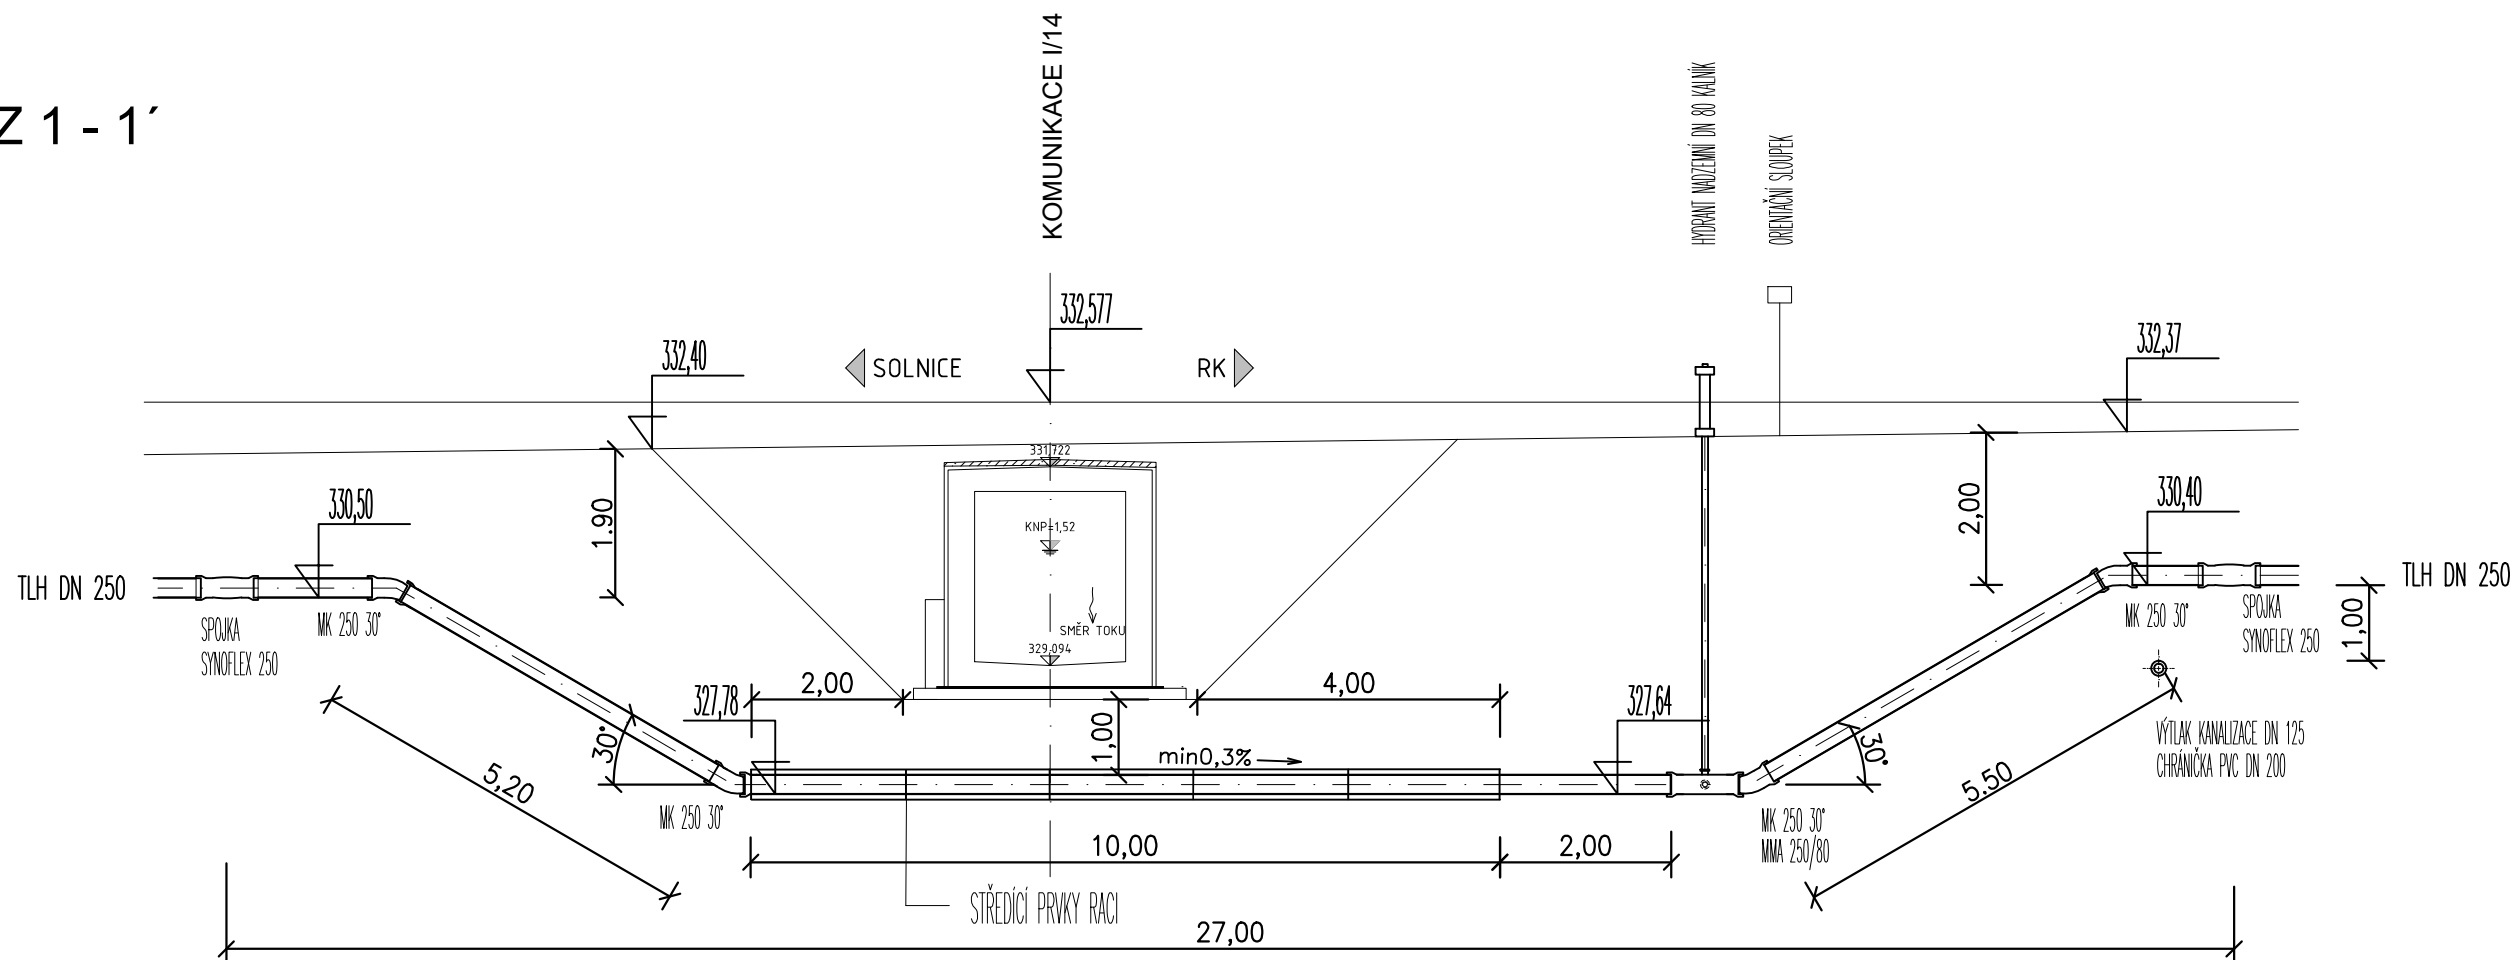

PŮDORYS

OSA KOMUNIKACE 1/14

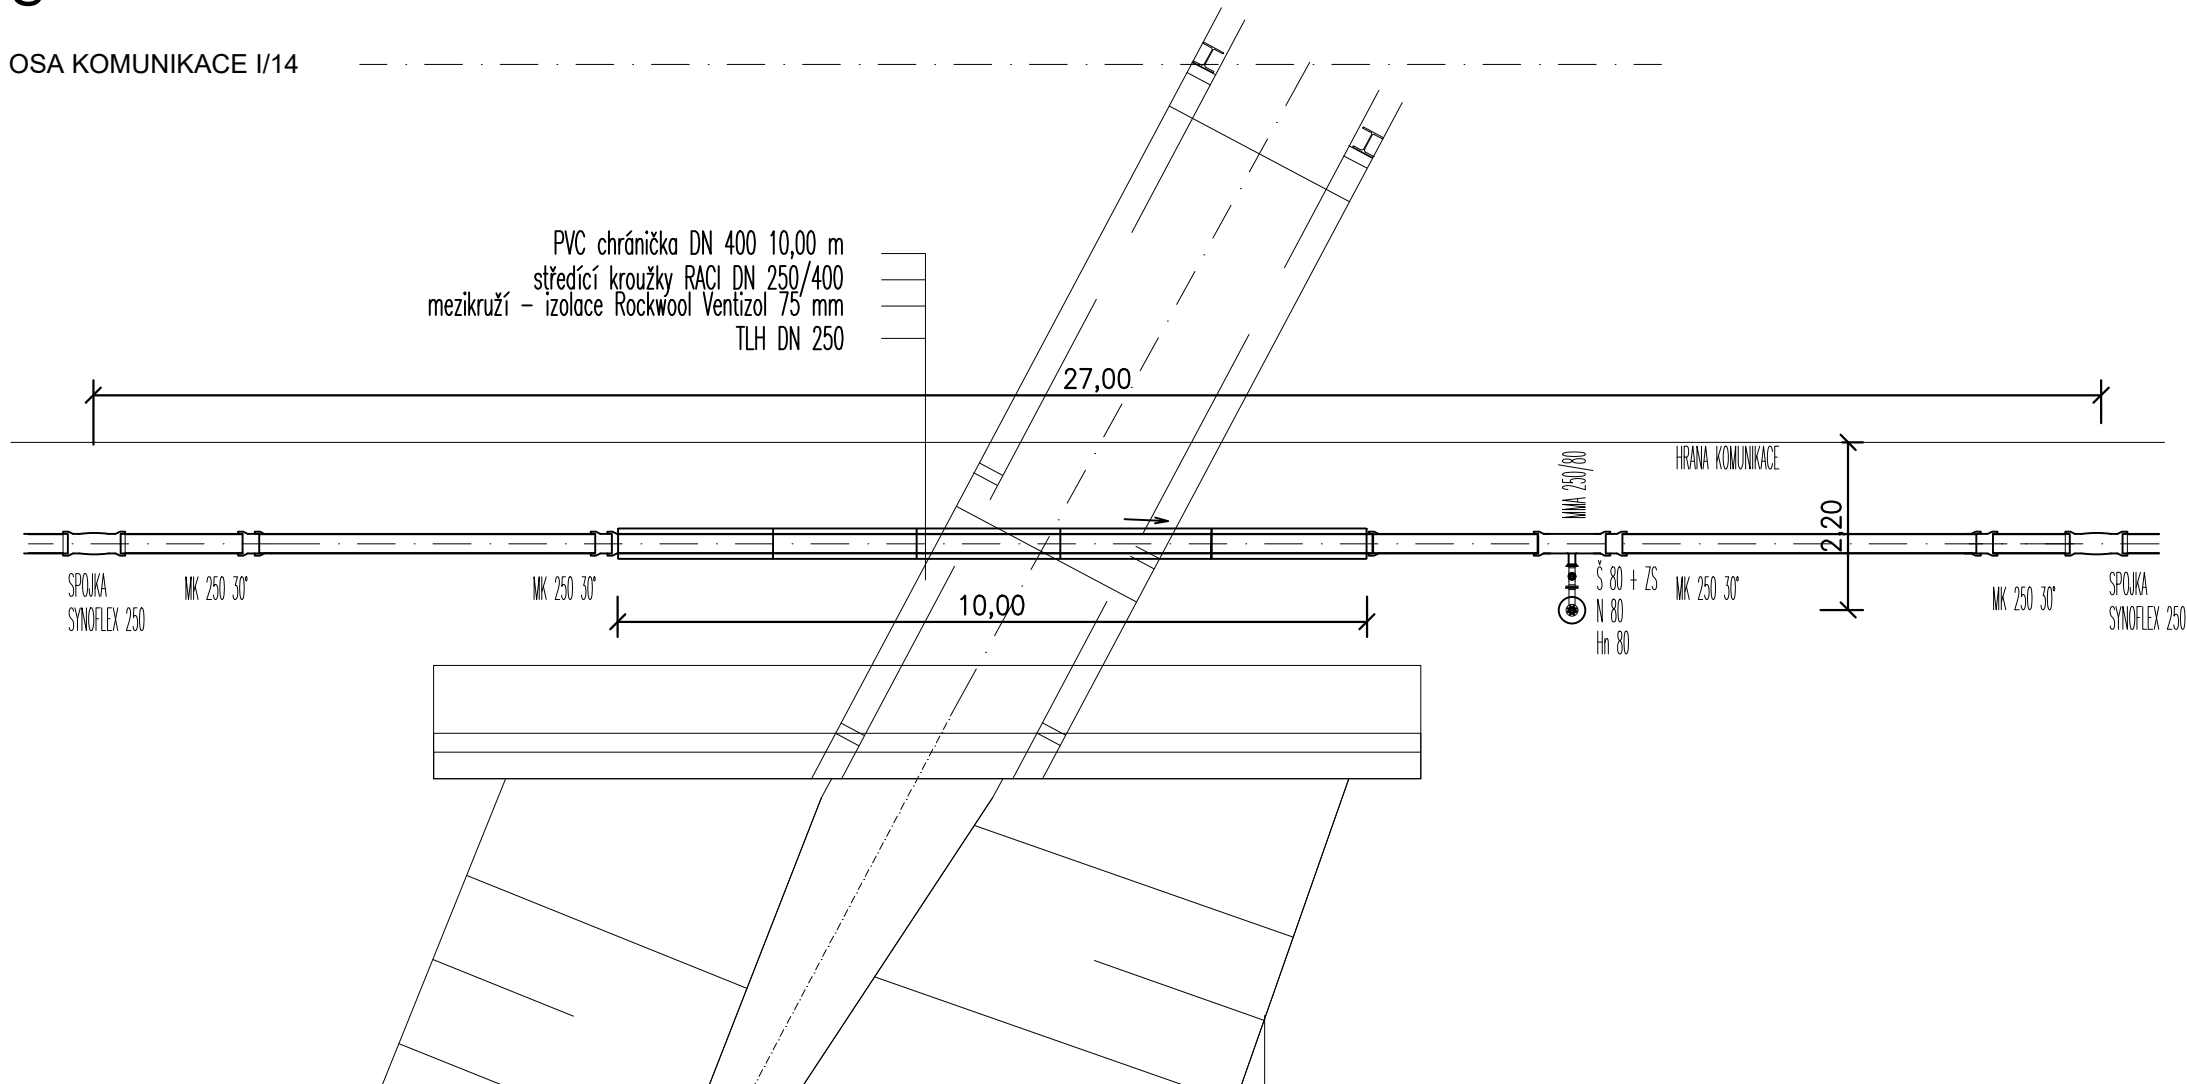

SO 341

Souřadnicový systém S-JTSK, Výškový systém Bpv

| | | |
|-------------|--|----------------------|
| Objednatel: | KRÁLOVÉHRADECKÝ KRAJ PIVOVARSKÉ NÁMĚSTÍ 1245 500 03 HRADEC KRÁLOVÉ | KRÁLOVÉHRADECKÝ KRAJ |
|-------------|--|----------------------|

| | | |
|--|--|---|
| Hlavní inženýr projektu: Ing. Lukáš KOPEČEK Čís. akce: 17 289 | Společnost PRAGOPROJEKT/M-PROJEKCE – rozvoj centrální a průmyslové zóny SPRÁVCE SPOLEČNOSTI: PRAGOPROJEKT, a.s., K Ryšánce 1668/16, 147 54 Praha 4 | SPOLEČNÍK SPOLEČNOSTI: M-PROJEKCE s.r.o., Resselova 956, 500 02 Hradec Králové |
|--|--|---|

| | | | |
|--|---|---|--|
| Zhotovitel PD: M-PROJEKCE s.r.o., Resselova 956, 500 02 Hradec Králové, IČ: 05061415, www.m-projekce.cz, datová schránka: wk8u9eq Zpracovatelský útvar: Pracoviště Praha – Poděbradská 540/26, 190 00 Praha 9, Tel.: +420 495 842 403, E-mail: info@m-projekce.cz | Zodpovědný projektant: Ing. Josef JAVŮREK podpis: | Vedoucí pracoviště: Ing. Petr Hájek podpis: | |
| Technická kontrola: Ing. Lukáš KOPEČEK podpis: | Hlavní inženýr projektu: Ing. Lukáš KOPEČEK podpis: | | |

| | |
|--|---------------------------------------|
| Kraj: KRÁLOVÉHRADECKÝ KRAJ | Číslo zakázky: 17 289 1 |
| Místo stavby: SOLNICE – PZ JIH, KVASINY – PZ SEVER | Číslo akce: 17 289 |
| Objednatel: KRÁLOVÉHRADECKÝ KRAJ; PIVOVARSKÉ NÁMĚSTÍ 1245; 500 03 HRADEC KRÁLOVÉ | Datum: 06/2021 |
| Název stavby: ROZVOJ CENTRÁLNÍ PRŮMYSLOVÉ ZÓNY A DOPRAVNÍ INFRASTRUKTURY, SOLNICE - JIH v rámci projektu "Rozšíření strategické průmyslové zóny Solnice - Kvasiny a zlepšení veřejné infrastruktury v Královéhradeckém regionu" | Formát: 3A4 |
| | Měřítko: 1:50 |
| Část: Přeložka TLH DN 250 | Stupeň: PDPS Souprava: D.3.4.1.16. |