


VIZUALIZACE JE URČENÁ POUZE K ORIENTACI DISPOZICE NAVRŽENÉHO INTERIÉRU !

Dekory:



Šedá 112

 

Tmavě šedá 164




Oranžová 0132

ZODP. PROJEKTANT:		Vojtěch Havlík	PODPIS		ŠKOLTECH INTERIÉRY s.r.o. Na stráni 677 Orlová - Lutyně, 735 14 IČ: 06803806
VYPRACOVAL:		Vojtěch Havlík			
INVESTOR:		Královéhradecký kraj Pivovarské náměstí 1245, 500 03 Hradec Králové			
NAZEV AKCE:				ČÁST: INTERIÉR	FORMÁT: 420/297 A3
Rekonstrukce laboratoří fyziky, biologie a chemie				DATUM: 05/2022	STUPEŇ DPS
				MÍSTO STAVBY: Gymnázium Nový Bydžov, Komenského 77, 504 01 Nový Bydžov	
OBSAH VÝKRESU			STAVEBNÍ OBJEKT:	2.NP	ČÍSLO VÝKRESU: 04.21.02 1/5
VIZUALIZACE LABORATOŘ FYZIKY			MĚŘITKO:	3D	



VIZUALIZACE JE URČENÁ POUZE K ORIENTACI DISPOZICE NAVRŽENÉHO INTERIÉRU !

Dekory:

 


Šedá 112




Tmavě šedá 164




Oranžová 0132

ZODP. PROJEKTANT:		Vojtěch Havlík	PODPIS		ŠKOLTECH INTERIÉRY s.r.o. Na stráni 677 Orlová - Lutyně, 735 14 IČ: 06803806
VYPRACOVAL:		Vojtěch Havlík			
INVESTOR:		Královéhradecký kraj Pivovarské náměstí 1245, 500 03 Hradec Králové			
NAZEV AKCE:				ČÁST: INTERIÉR	FORMÁT: 420/297_A3
Rekonstrukce laboratoří fyziky, biologie a chemie				DATUM: 05/2022	STUPEŇ DPS
				MÍSTO STAVBY: Gymnázium Nový Bydžov, Komenského 77, 504 01 Nový Bydžov	
OBSAH VÝKRESU			STAVEBNÍ OBJEKT:	2.NP	ČÍSLO VÝKRESU: 04.21.02 2/5
VIZUALIZACE LABORATOŘ FYZIKY			MĚŘÍTKO:	3D	

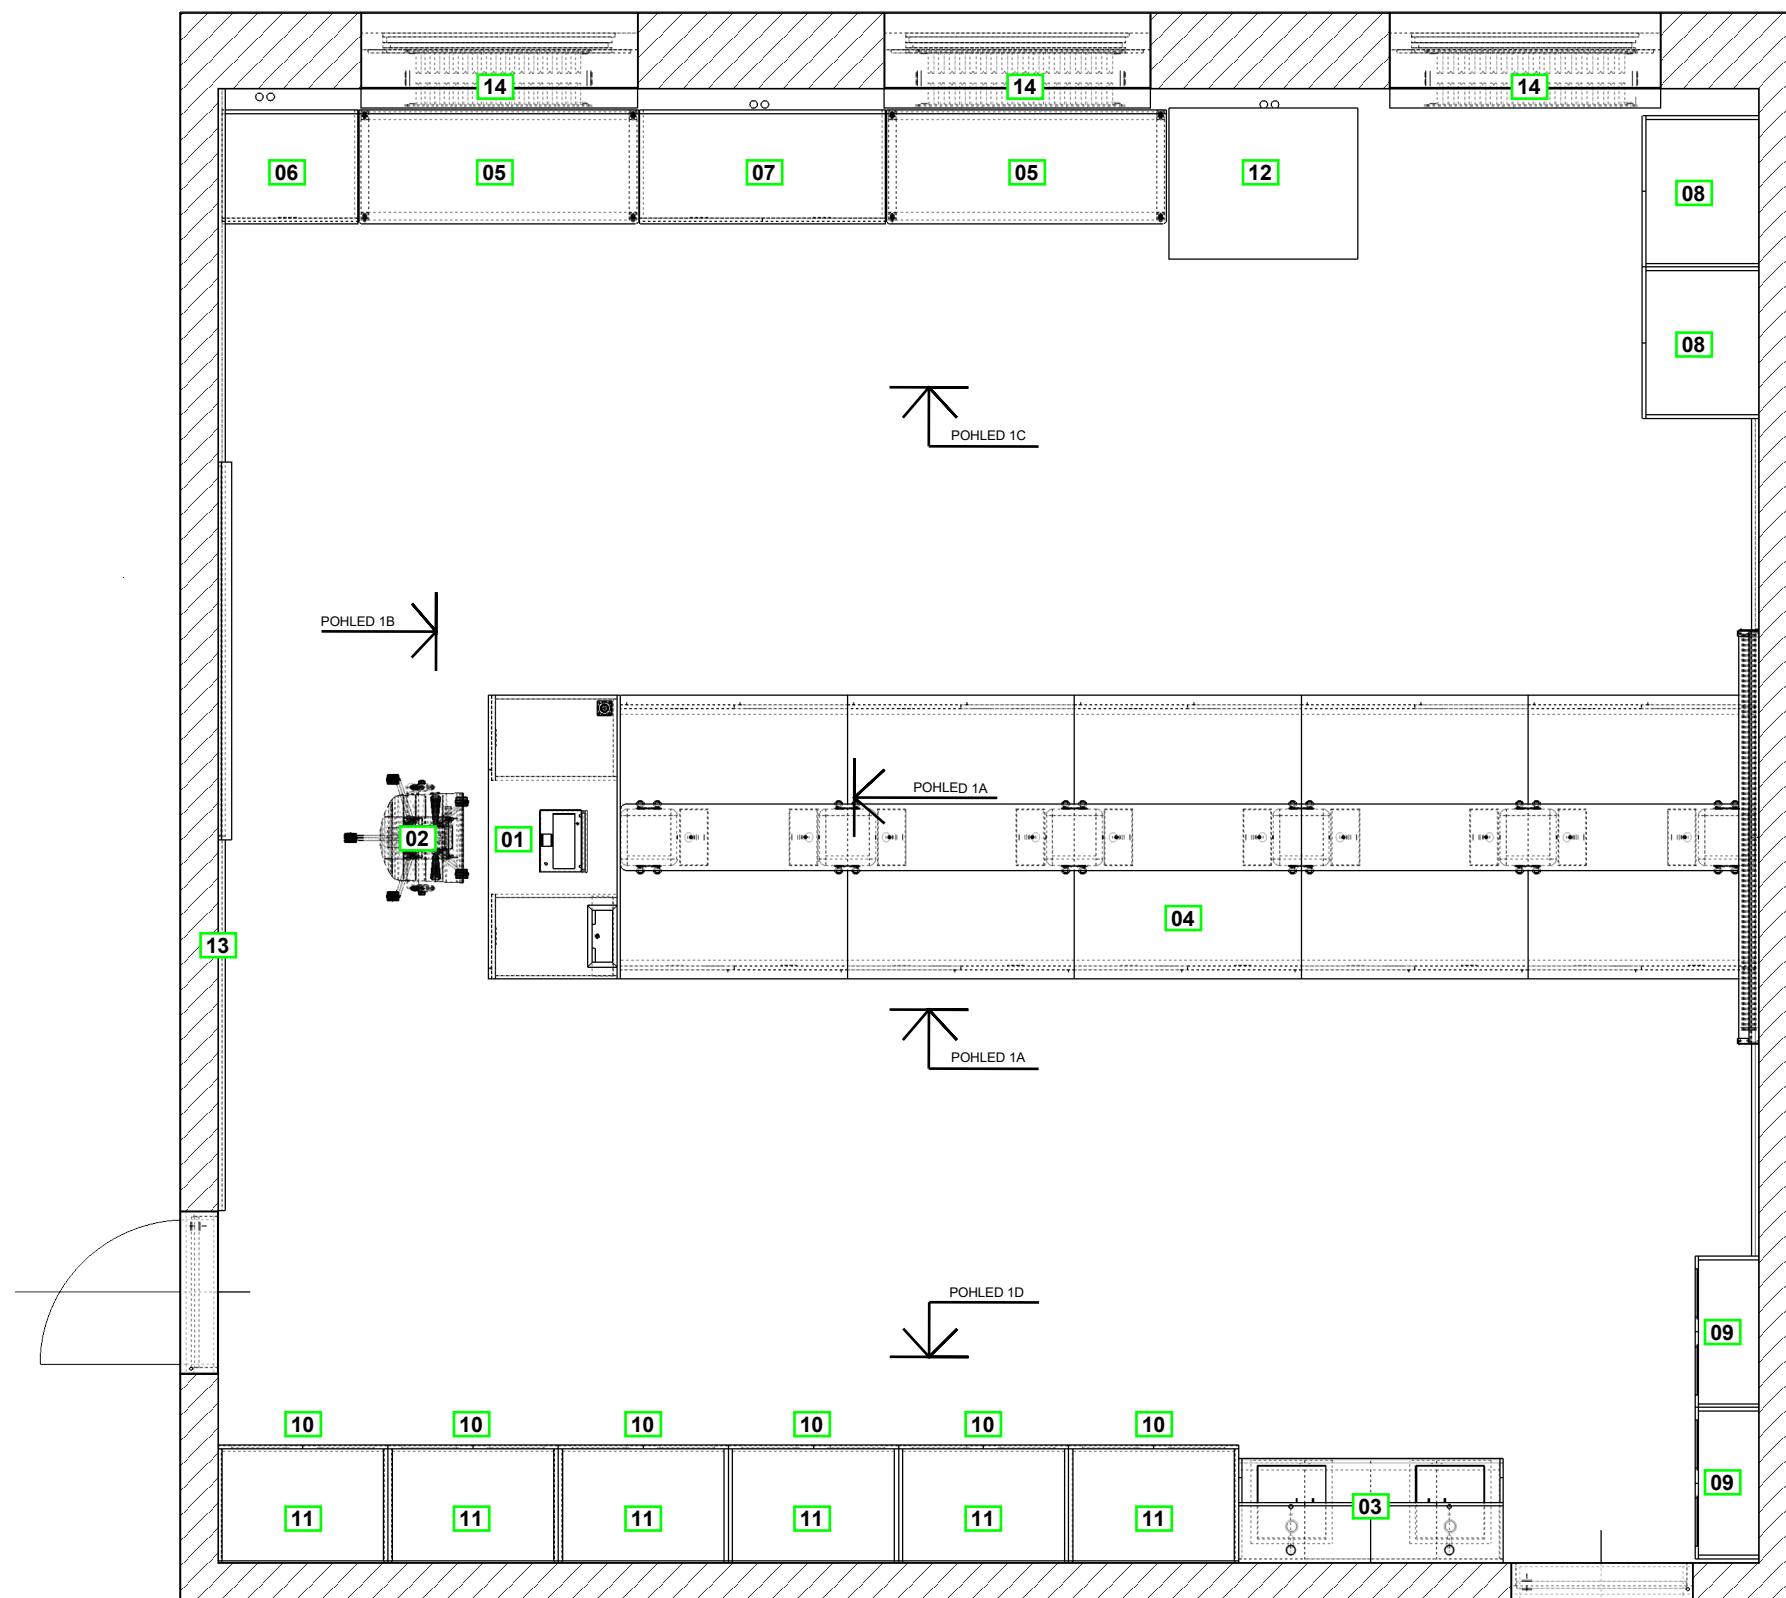


LEGENDA


- 01 KATEDRA KANTORA
š.1500/hl.600/v.750mm
- 02 OTOČNÁ ŽIDLE KANTORA
- 03 MYCÍ CENTRUM
š.1400/hl.600/v.900mm
- 04 OBOUSTRANNÝ LABORATORNÍ STŮL
š.3640/hl.1400/v.900mm
- 05 PRACOVNÍ STŮL NA KOLEČKÁCH
š.1480/hl.600/v.900mm
- 06 SKŘÍŇ NÍZKÁ, 4x ŠUPLÍK
š.700/hl.600/v.900mm
- 07 SKŘÍŇ NÍZKÁ, 8x ŠUPLÍK
š.1300/hl.600/v.900mm
- 08 SKŘÍŇ VYSOKÁ POLICOVÁ, PLNÉ DVEŘE
š.800/hl.600/v.2100mm
- 09 SKŘÍŇ VYSOKÁ, SPODNÍ PLNÉ DVEŘE,
HORNÍ ČÁST PROSKLENÉ DVEŘE
š.800/hl.320/v.2100mm
- 10 SKŘÍŇ VYSOKÁ, SPODNÍ PLNÉ DVEŘE,
HORNÍ ČÁST PROSKLENÉ DVEŘE
š.900/hl.600/v.2100mm
- 11 NÁSTAVEC, PLNÉ DVEŘE
š.900/hl.600/v.700mm
- 12 SKŘÍŇ PRO 3D TISKÁRNÝ
š.1000-1050/hl.770-780/v.1930-1960mm
- 13 OBLOŽENÍ STĚNY
š.7800/hl.36/v.1000mm
- 14 ELEKTRICKÉ ROLETY


ZODP. PROJEKTANT:		Vojtěch Havlík	PODPIS		ŠKOLTECH INTERIÉRY s.r.o. Na stráni 677 Orlová - Lutyně, 735 14 IČ: 06803806
VYPRACOVAL:		Vojtěch Havlík			
INVESTOR:		Královéhradecký kraj Pivovarské náměstí 1245, 500 03 Hradec Králové			
NAZEV AKCE:				ČÁST: INTERIÉR	FORMÁT: 420/297_A3
Rekonstrukce laboratoří fyziky, biologie a chemie				DATUM: 05/2022	STUPEŇ DPS
				MÍSTO STAVBY: Gymnázium Nový Bydžov, Komenského 77, 504 01 Nový Bydžov	
OBSAH VÝKRESU			STAVEBNÍ OBJEKT:	2.NP	ČÍSLO VÝKRESU: 04.21.02 3/5
PŮDORYS LABORATOŘ FYZIKY			MĚŘÍTKO:	1:40	

POHLED 1A
M 1:40

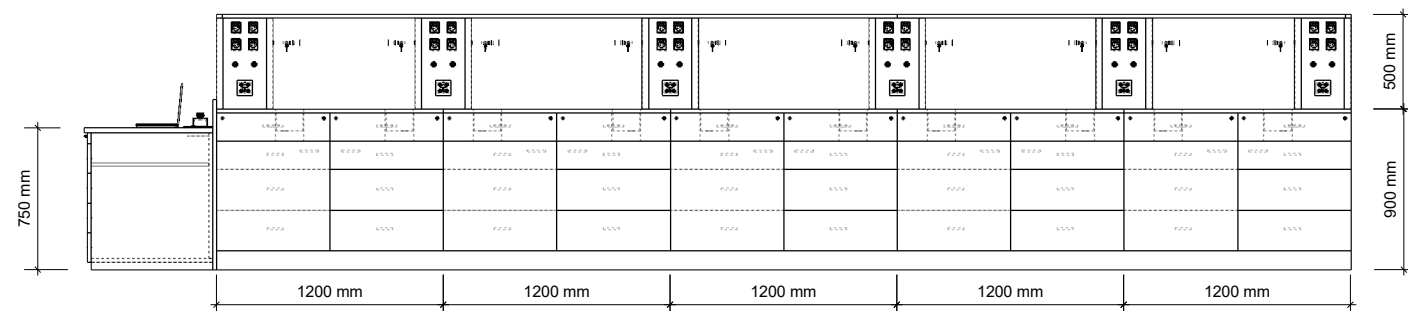

POHLED 1B
M 1:40

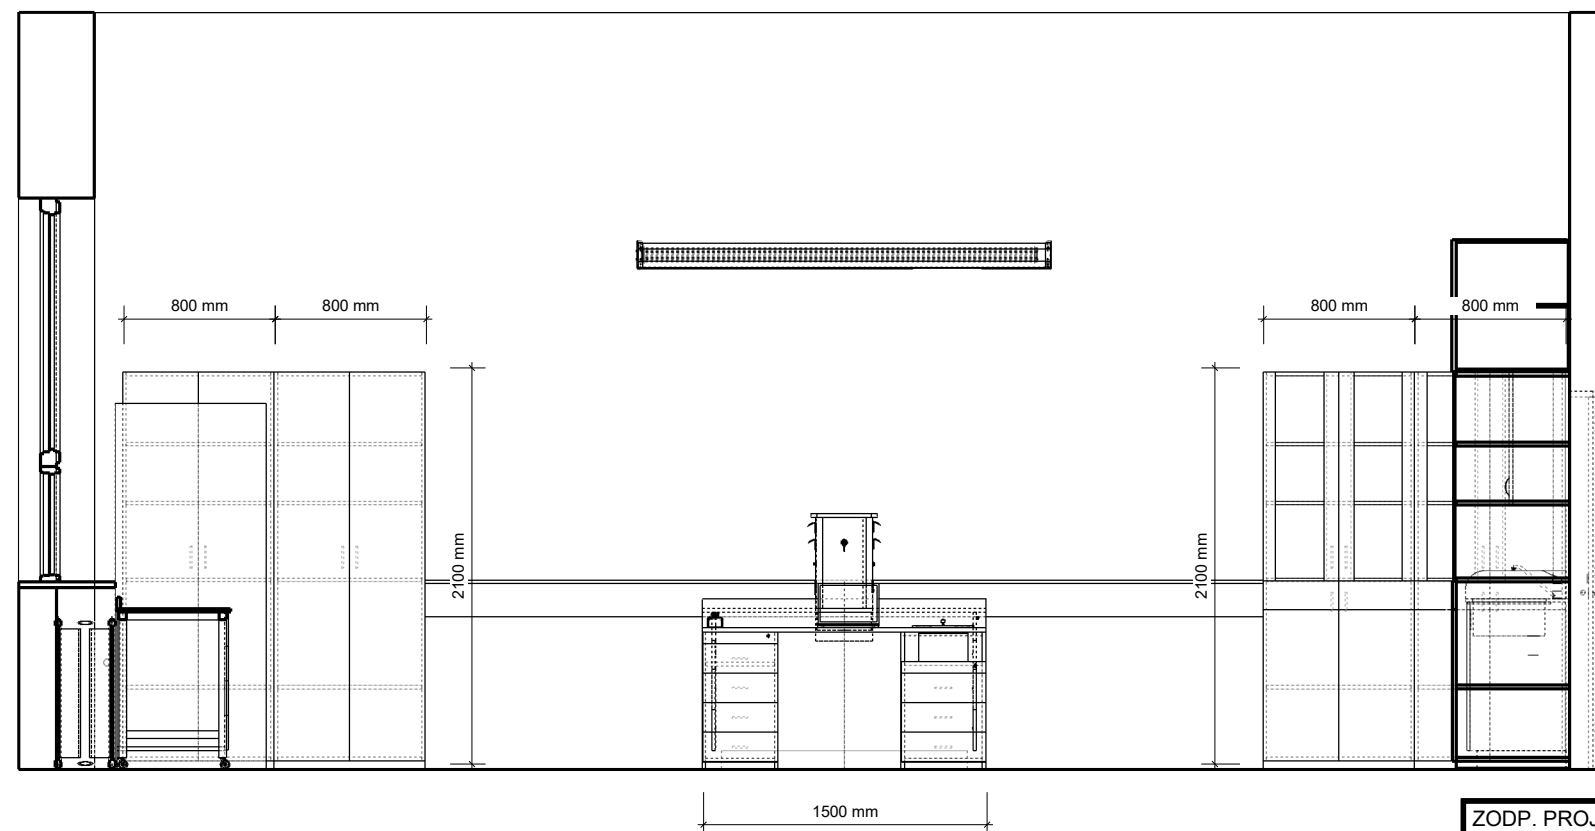



ZODP. PROJEKTANT: Vojtěch Havlík		PODPIS		ŠKOLTECH INTERIÉRY s.r.o. Na stráni 677 Orlová - Lutyně, 735 14 IČ: 06803806	
VYPRACOVAL: Vojtěch Havlík					
INVESTOR: Královéhradecký kraj Pivovarské náměstí 1245, 500 03 Hradec Králové					
NAZEV AKCE: Rekonstrukce laboratoří fyziky, biologie a chemie			ČÁST: INTERIÉR		FORMÁT: 420/297_A3
			DATUM: 05/2022		STUPEŇ DPS
			MÍSTO STAVBY: Gymnázium Nový Bydžov, Komenského 77, 504 01 Nový Bydžov		
OBSAH VÝKRESU POHLEDY LABORATOŘ FYZIKY			STAVEBNÍ OBJEKT: 2.NP		ČÍSLO VÝKRESU: 04.21.02 4/5
			MĚŘÍTKO: 1:40		

POHLED 1C
M 1:40



POHLED 1D
M 1:40

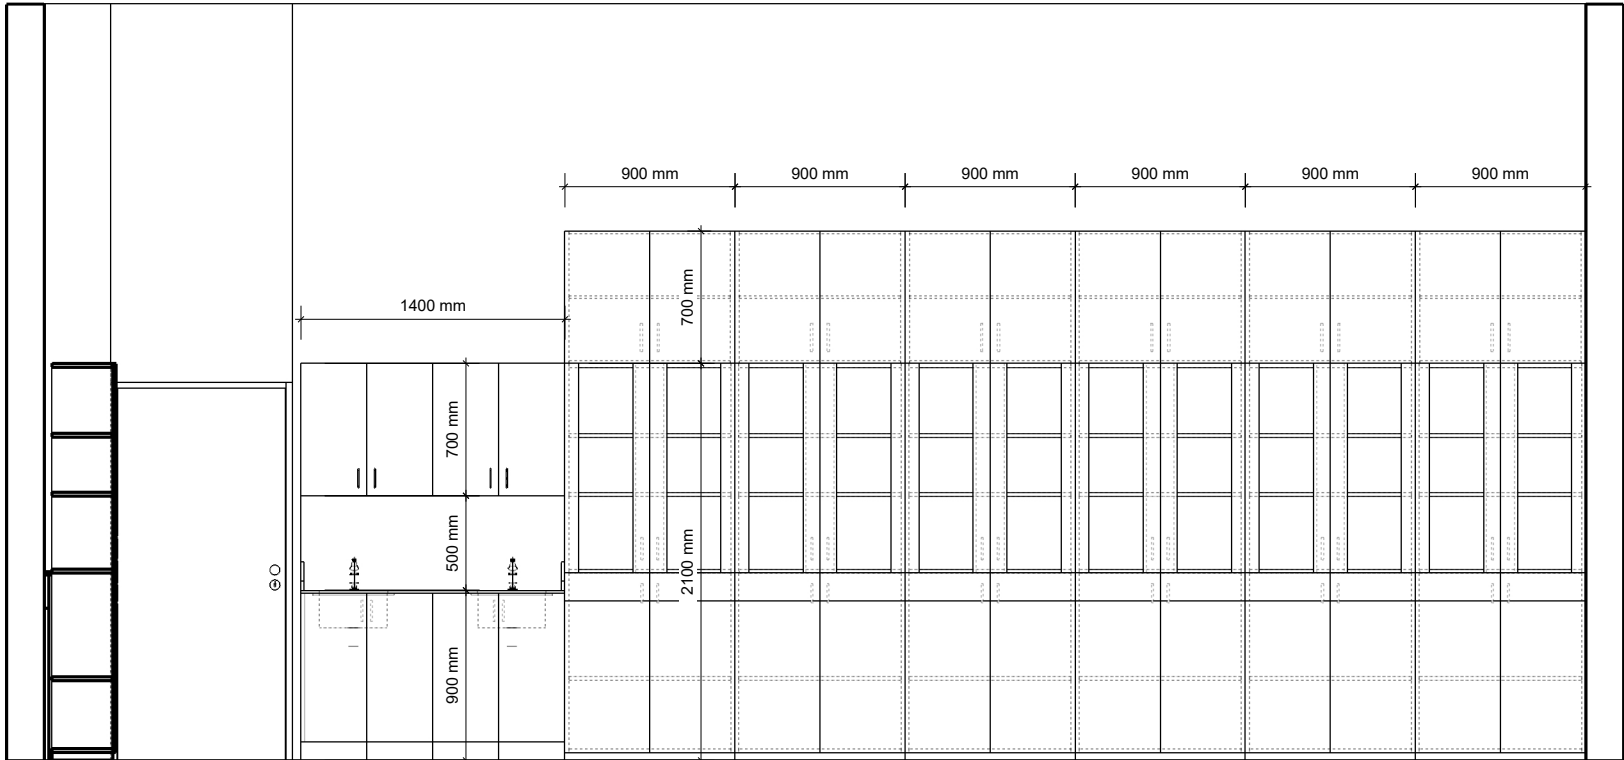

ZODP. PROJEKTANT:	Vojtěch Havlík	PODPIS		ŠKOLTECH INTERIÉRY s.r.o. Na stráni 677 Orlová - Lutyně, 735 14 IČ: 06803806
VYPRACOVAL:	Vojtěch Havlík			
INVESTOR:	Královéhradecký kraj Pivovarské náměstí 1245, 500 03 Hradec Králové			
NAZEV AKCE:			ČÁST: INTERIÉR	FORMÁT: 420/297_A3
Rekonstrukce laboratoří fyziky, biologie a chemie			DATUM: 05/2022	STUPEŇ DPS
			MÍSTO STAVBY: Gymnázium Nový Bydžov, Komenského 77, 504 01 Nový Bydžov	
OBSAH VÝKRESU		STAVEBNÍ OBJEKT:	ČÍSLO VÝKRESU:	
POHLEDY LABORATOŘ FYZIKY		2NP	04.21.02 5/5	
		MĚŘÍTKO:		