

LEGENDA PLOCH:

- KORUNA ZÁRUBNÍ TĚNĚ ZOI
- ZASYP TĚŽENÝM KAMENÍM FR. 16/32
- OV, PODOBRUBKOVÝ RIZOL Z ŽULOVÝCH KOSTEK 100x100mm
- VÝMĚNA KONST. VRST. - STUPŇOVITĚ NÁPOJENÍ NA STÁVAJÍCÍ STAV
- TERÉNNÍ ÚPRAVY / CHUMUSOVÁNÍ A OSETI

LEGENDA NÁVRH:

- SILNICOVÁ ÚPRUBA - PODSTUPNICE S VÝŠKOVÝM ROZDÍLEM 100-150mm
- ŘEZNÁ SPÁRA OŠETŘENÁ ASF. MOD. ŽALANKOU
- SILNICOVÝ SVODDLO

LEGENDA - STÁVAJÍCÍ STAV :

- hranice zakrytá
- hranice podzemní
- hranice pohyblivá
- opěrná zeď
- zdivadlo
- okrajní zeď
- plot dřevěný
- plot drátěný
- svodidlo
- žvý plot
- zastřešení
- inL síť nadzemní
- inL síť podzemní ovládnutá
- inL síť podzemní neovládnutá
- šachta kanalizační
- šachta neovládnutá
- šachta větrací
- šachta bez rozlišení
- šachta vodoměrná
- hydrant nadzemní
- hydrant podzemní
- vstup
- sloup
- světelná signalizace
- místní tabule
- dopravní značka
- světlo
- stlačen
- šachta kanalizační
- šachta neovládnutá
- šachta větrací
- šachta bez rozlišení
- šachta vodoměrná
- hydrant nadzemní
- hydrant podzemní
- vstup
- sloup
- světelná signalizace
- místní tabule
- dopravní značka
- světlo
- stlačen

hranice parcel dle mapy katastru nemovitostí vlastnické nezávislé

pozemek číslo 14,2 (FK)

plynovod NTL

plynovod STL

plynovod VTL

tepelné vedení

vodovod neruší

kanalizace

sálavací vedení (02)

el. vedení ne-nadzemní

el. vedení vn-nadzemní

el. vedení vn-podzemní

el. vedení vn-podzemní

veřejné osvětlení

el. rozvaděč

zpevnění a upravený svah o skloně ZÁRUBNÍ ZDI

příhradový stlačen

telefonní budka

sonda vrtaná

plechová mřížka rozsahu stojan PIM

stlačen

vodní tok

vodní plocha

vstup do objektu, vjezd

zahradka

louka

park

keřová

strom, průměr kmenů a koruny

neplodná půda

pastvina

lesní půda


budova zděná

betonová, kovová

UPOZORNĚNÍ :

PRŮBĚH SÍTI JE ZAKRESLEN POUZE INFORMATIVNĚ DLE VYJÁDRĚNÍ A PODKLADŮ JEJICH SPRÁVCŮ. PRO ZJIŠTĚNÍ JEJICH PŘESNÉ POLOHY SÍTI JE NUTNÉ POŽÁDAT SPRÁVCE O VYTÝČENÍ. DO SITUACE BYL ZAKRESLEN PŘÍBLIŽNÝ PRŮBĚH HRANIC POZEMKŮ NA ZÁKLADĚ DKM.

SO/PS	Název PS, SO	Vlastník / správce	Investor
	Mostní objekty a zdi		
so 251	Zárubní zeď se systémem ochranných sítí v km 14,020 – 14,411	Královéhradecký kraj / SÚS	Královéhradecký kraj

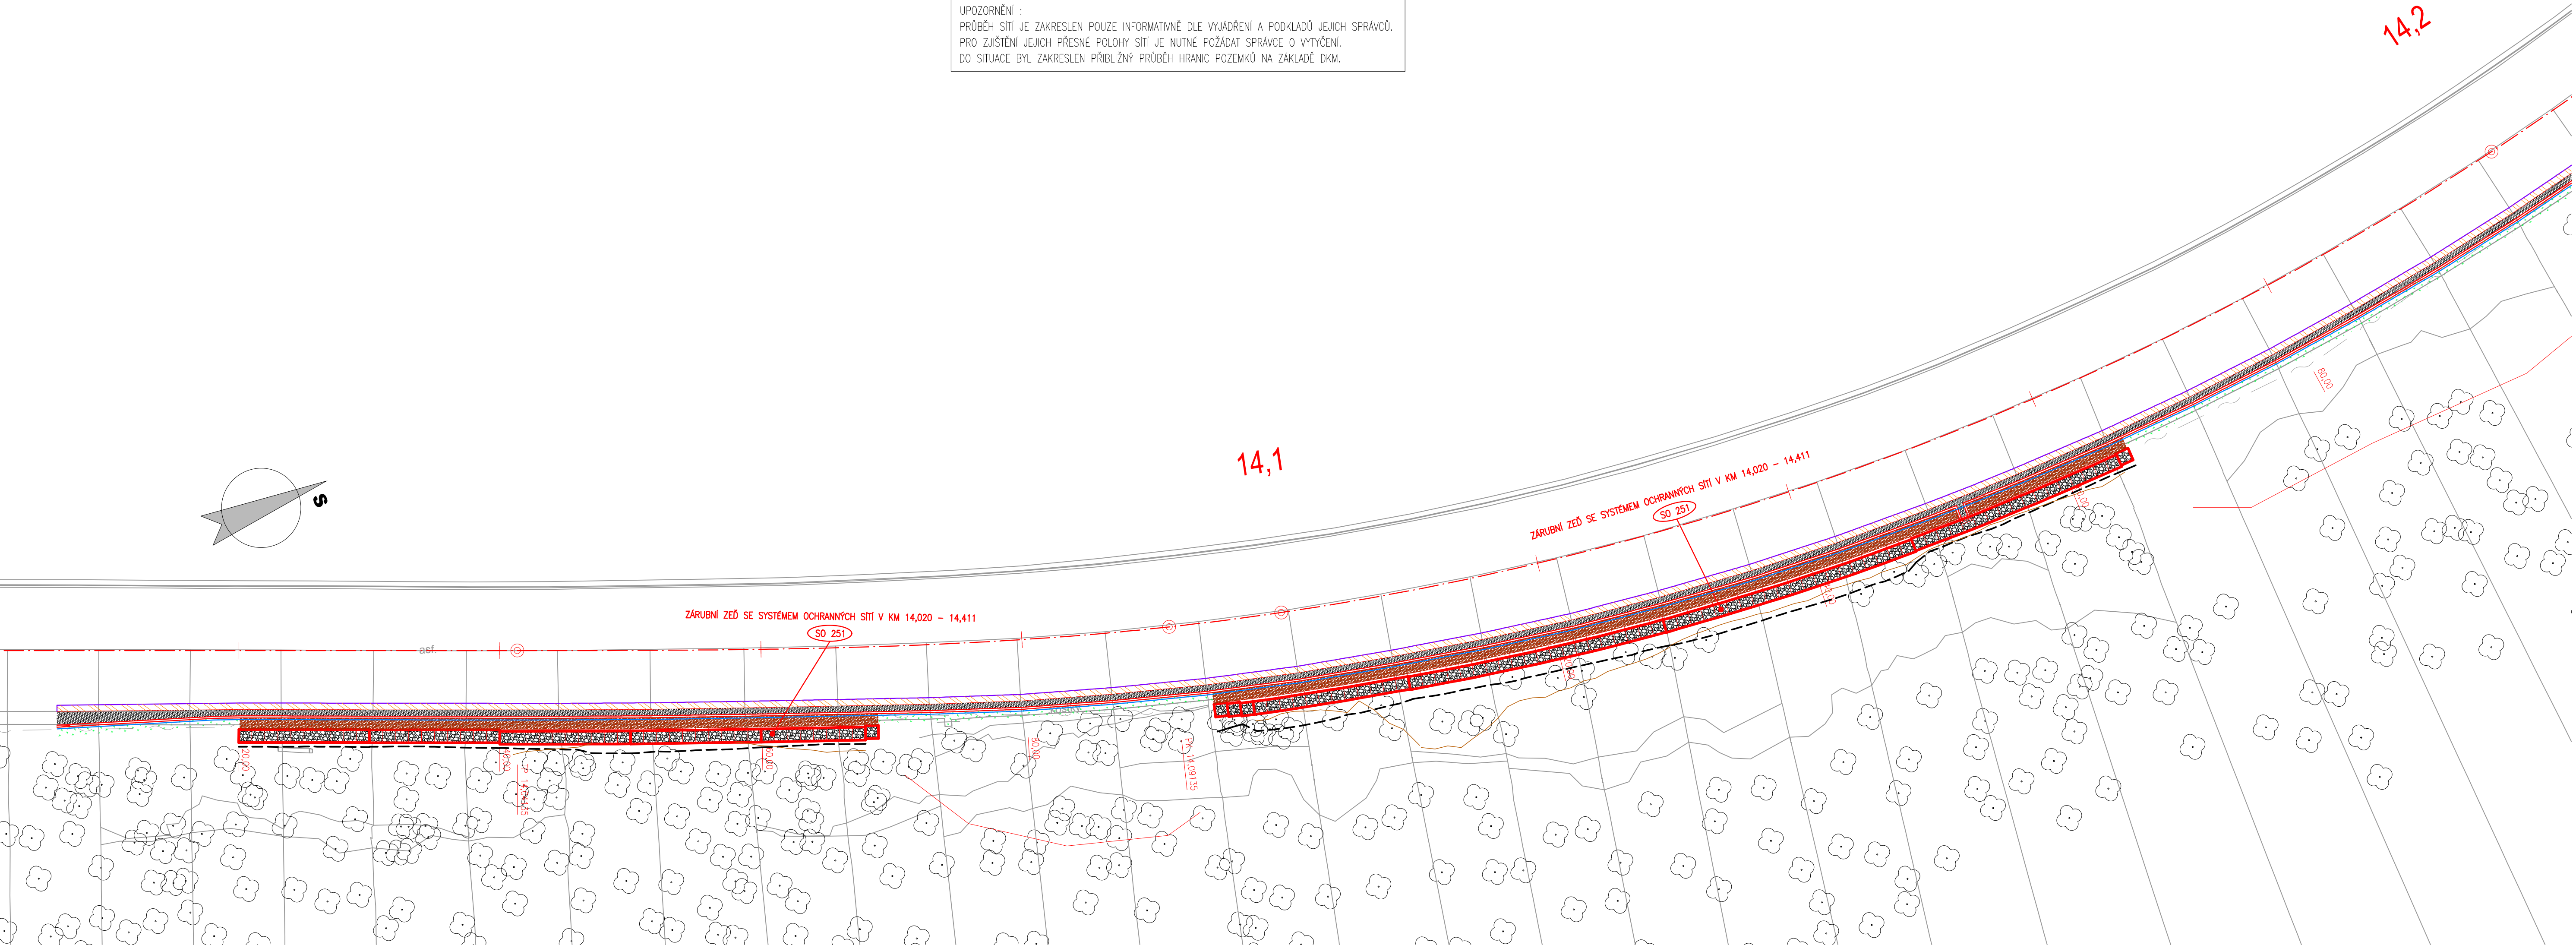

03		
02		
01		
ZMĚNA	POPIS	DATUM

ING. IVAN ŠÍR

PROJEKTOVÁNÍ DOPRAVNÍCH STAVEB CZ s.r.o.

Hádkova 1714/3, 500 02 Hradec Králové, tel: +420 603 181 473, sir@sirvan.cz, www.sirvan.cz

iČ: 259 02 914

investor: Královéhradecký kraj
Pivovarské náměstí 1245, 500 03, Hradec Králové

II/295 Herlíkovice, skalní svah nad úpravnou vody

■ kraj: Královéhradecký

■ MJ / OU: Vrchatá / Strážné

■ stupeň újezení: bez újezení

■ datum: 05/2020

■ zákazkové číslo: 019016

■ stupeň PD: spol. UR + SP

■ odpovědný projektant stavby: Ing. Ivan Šír

■ odpovědný projektant objektu: Ing. Ivan Šír

■ vypracoval: Ing. Martina Žaludová

■ kontroloval: Ing. Ivan Šír

■ změna číslo: 01

■ měřítko: M 1:250

C. SITUAČNÍ VÝKRESY

KATASTRÁLNÍ SITUAČNÍ VÝKRES

C.2